


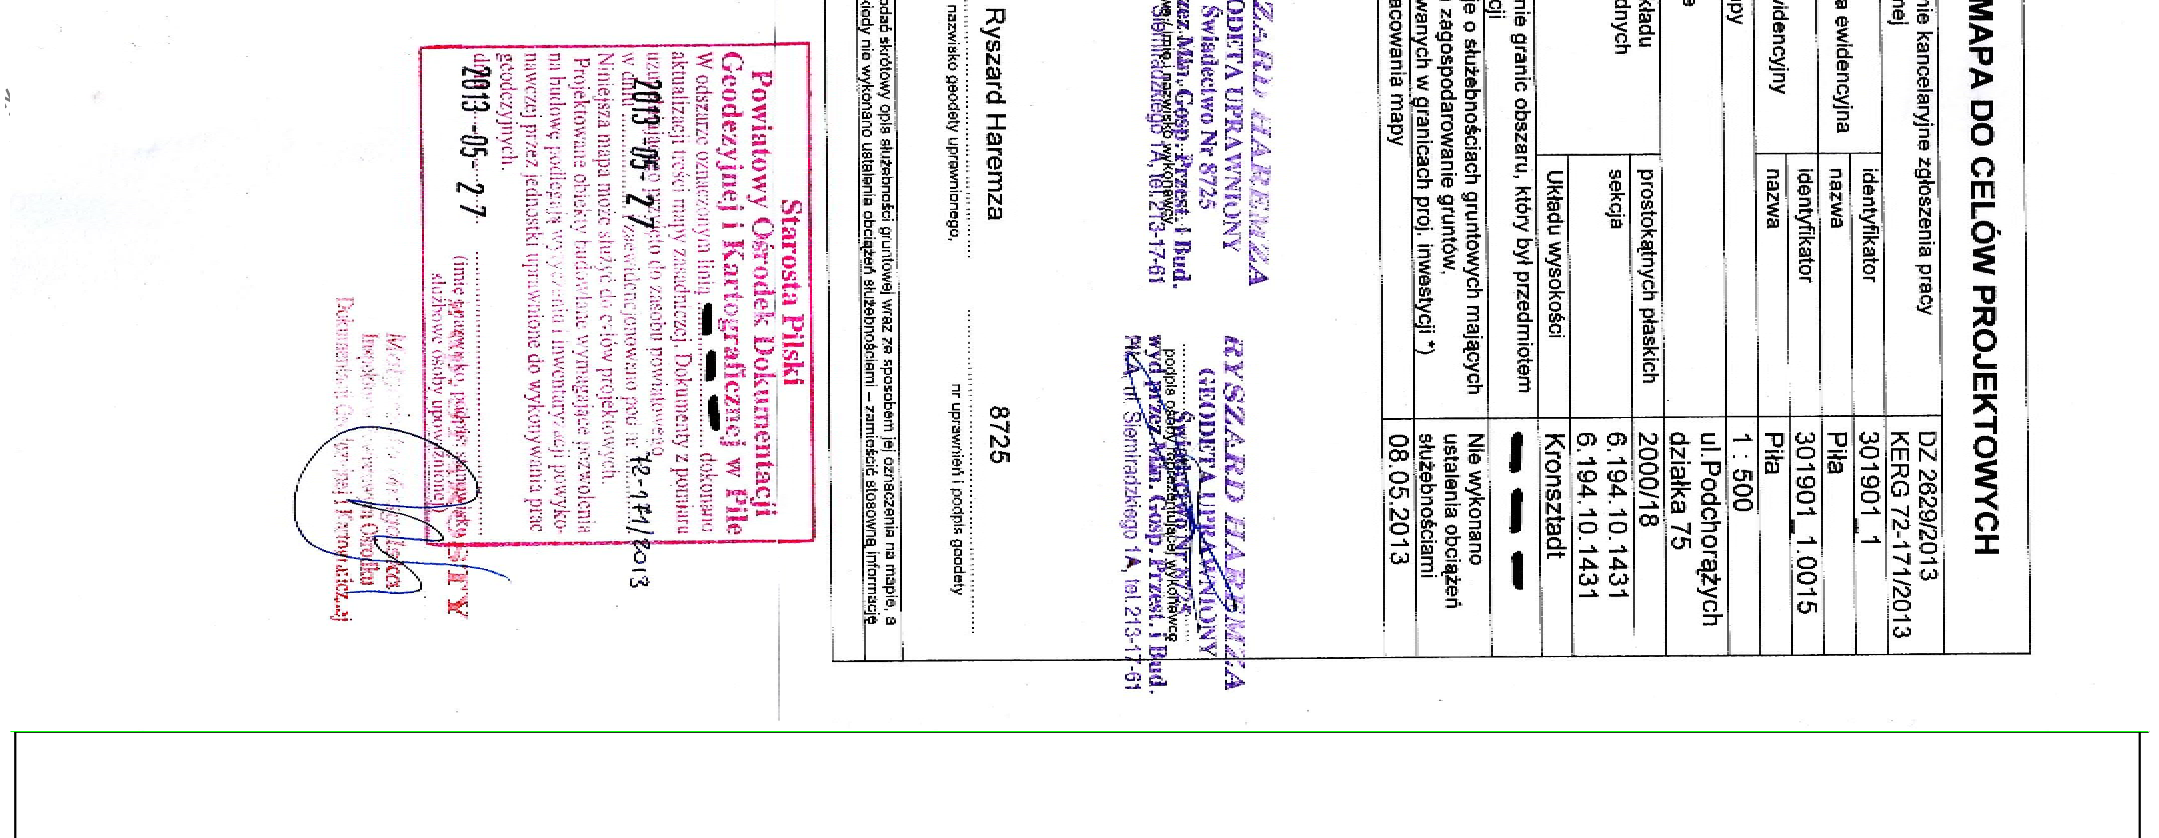

Przebudowa ul. Podchorążych

Skala 1:500

500

mgr inż. Jarosław Wągiel tel. + 48 78 91 05 07 04-202 Pila, ul. Sienkiewicza 65 e-mail: jwagiel@wp.pl	
Przebudowa ul. Podchorążych, budowa części piaszczystej oraz osiedlenia parcowego i sygnalizacji wzdłuż Pila, powiat pilski	
Gmina Pila, Pl. Starozna 10, 04-202 Pila	
Projekt zagospodarowania terenu	Skala 1 : 500
Brzeźka drogowa	
Spawalnica:	
mgr inż. Czesław Chężyński upr. nr IAA-4354543001	
ŻC: OCEKOWICZ 83451371789	



Krajowe biuro		Regionalne biuro		Biuro terenowe	
Wzrost	Waga	Wzrost	Waga	Wzrost	Waga
175	75	175	75	175	75
180	80	180	80	180	80
185	85	185	85	185	85
395	295	395	295	395	295
400	300	50			

[illegible][illegible]

№ 133-303
 Кв. № 10, стр. 10 (общий)
 Информационно-сервисный центр «Роснотиз»