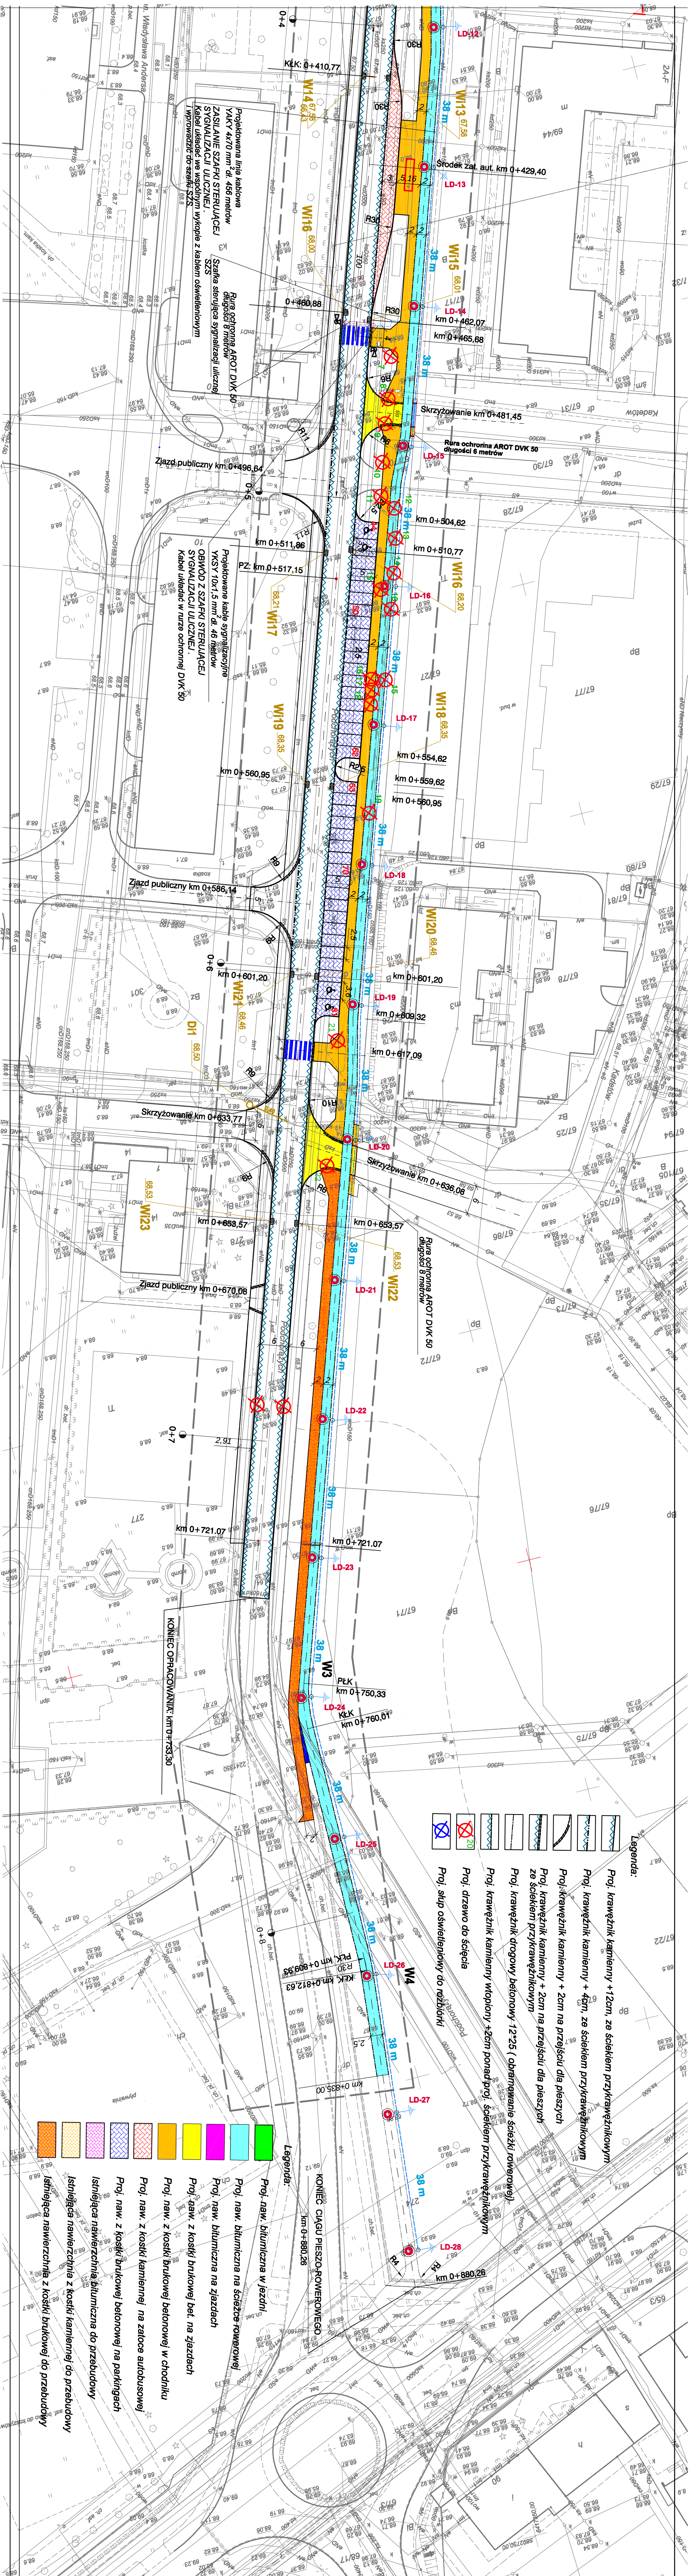


Projekt zagospodarowania terenu

Skala 1:500

[illegible][illegible]

RYSZARD HAJDYNKA
GRODZKA UPRZYMNOSCI
SWIERDOWO Nr 8725
wydział pracy, ul. Grodzka 1, 52-001 Wrocław
21-4-77, tel. 81-22-10-10, 81-22-10-11

RYSZARD HAJDYNKA
GRODZKA UPRZYMNOSCI
SWIERDOWO Nr 8725
wydział pracy, ul. Grodzka 1, 52-001 Wrocław
21-4-77, tel. 81-22-10-10, 81-22-10-11

Ryszard Harman

[illegible]