


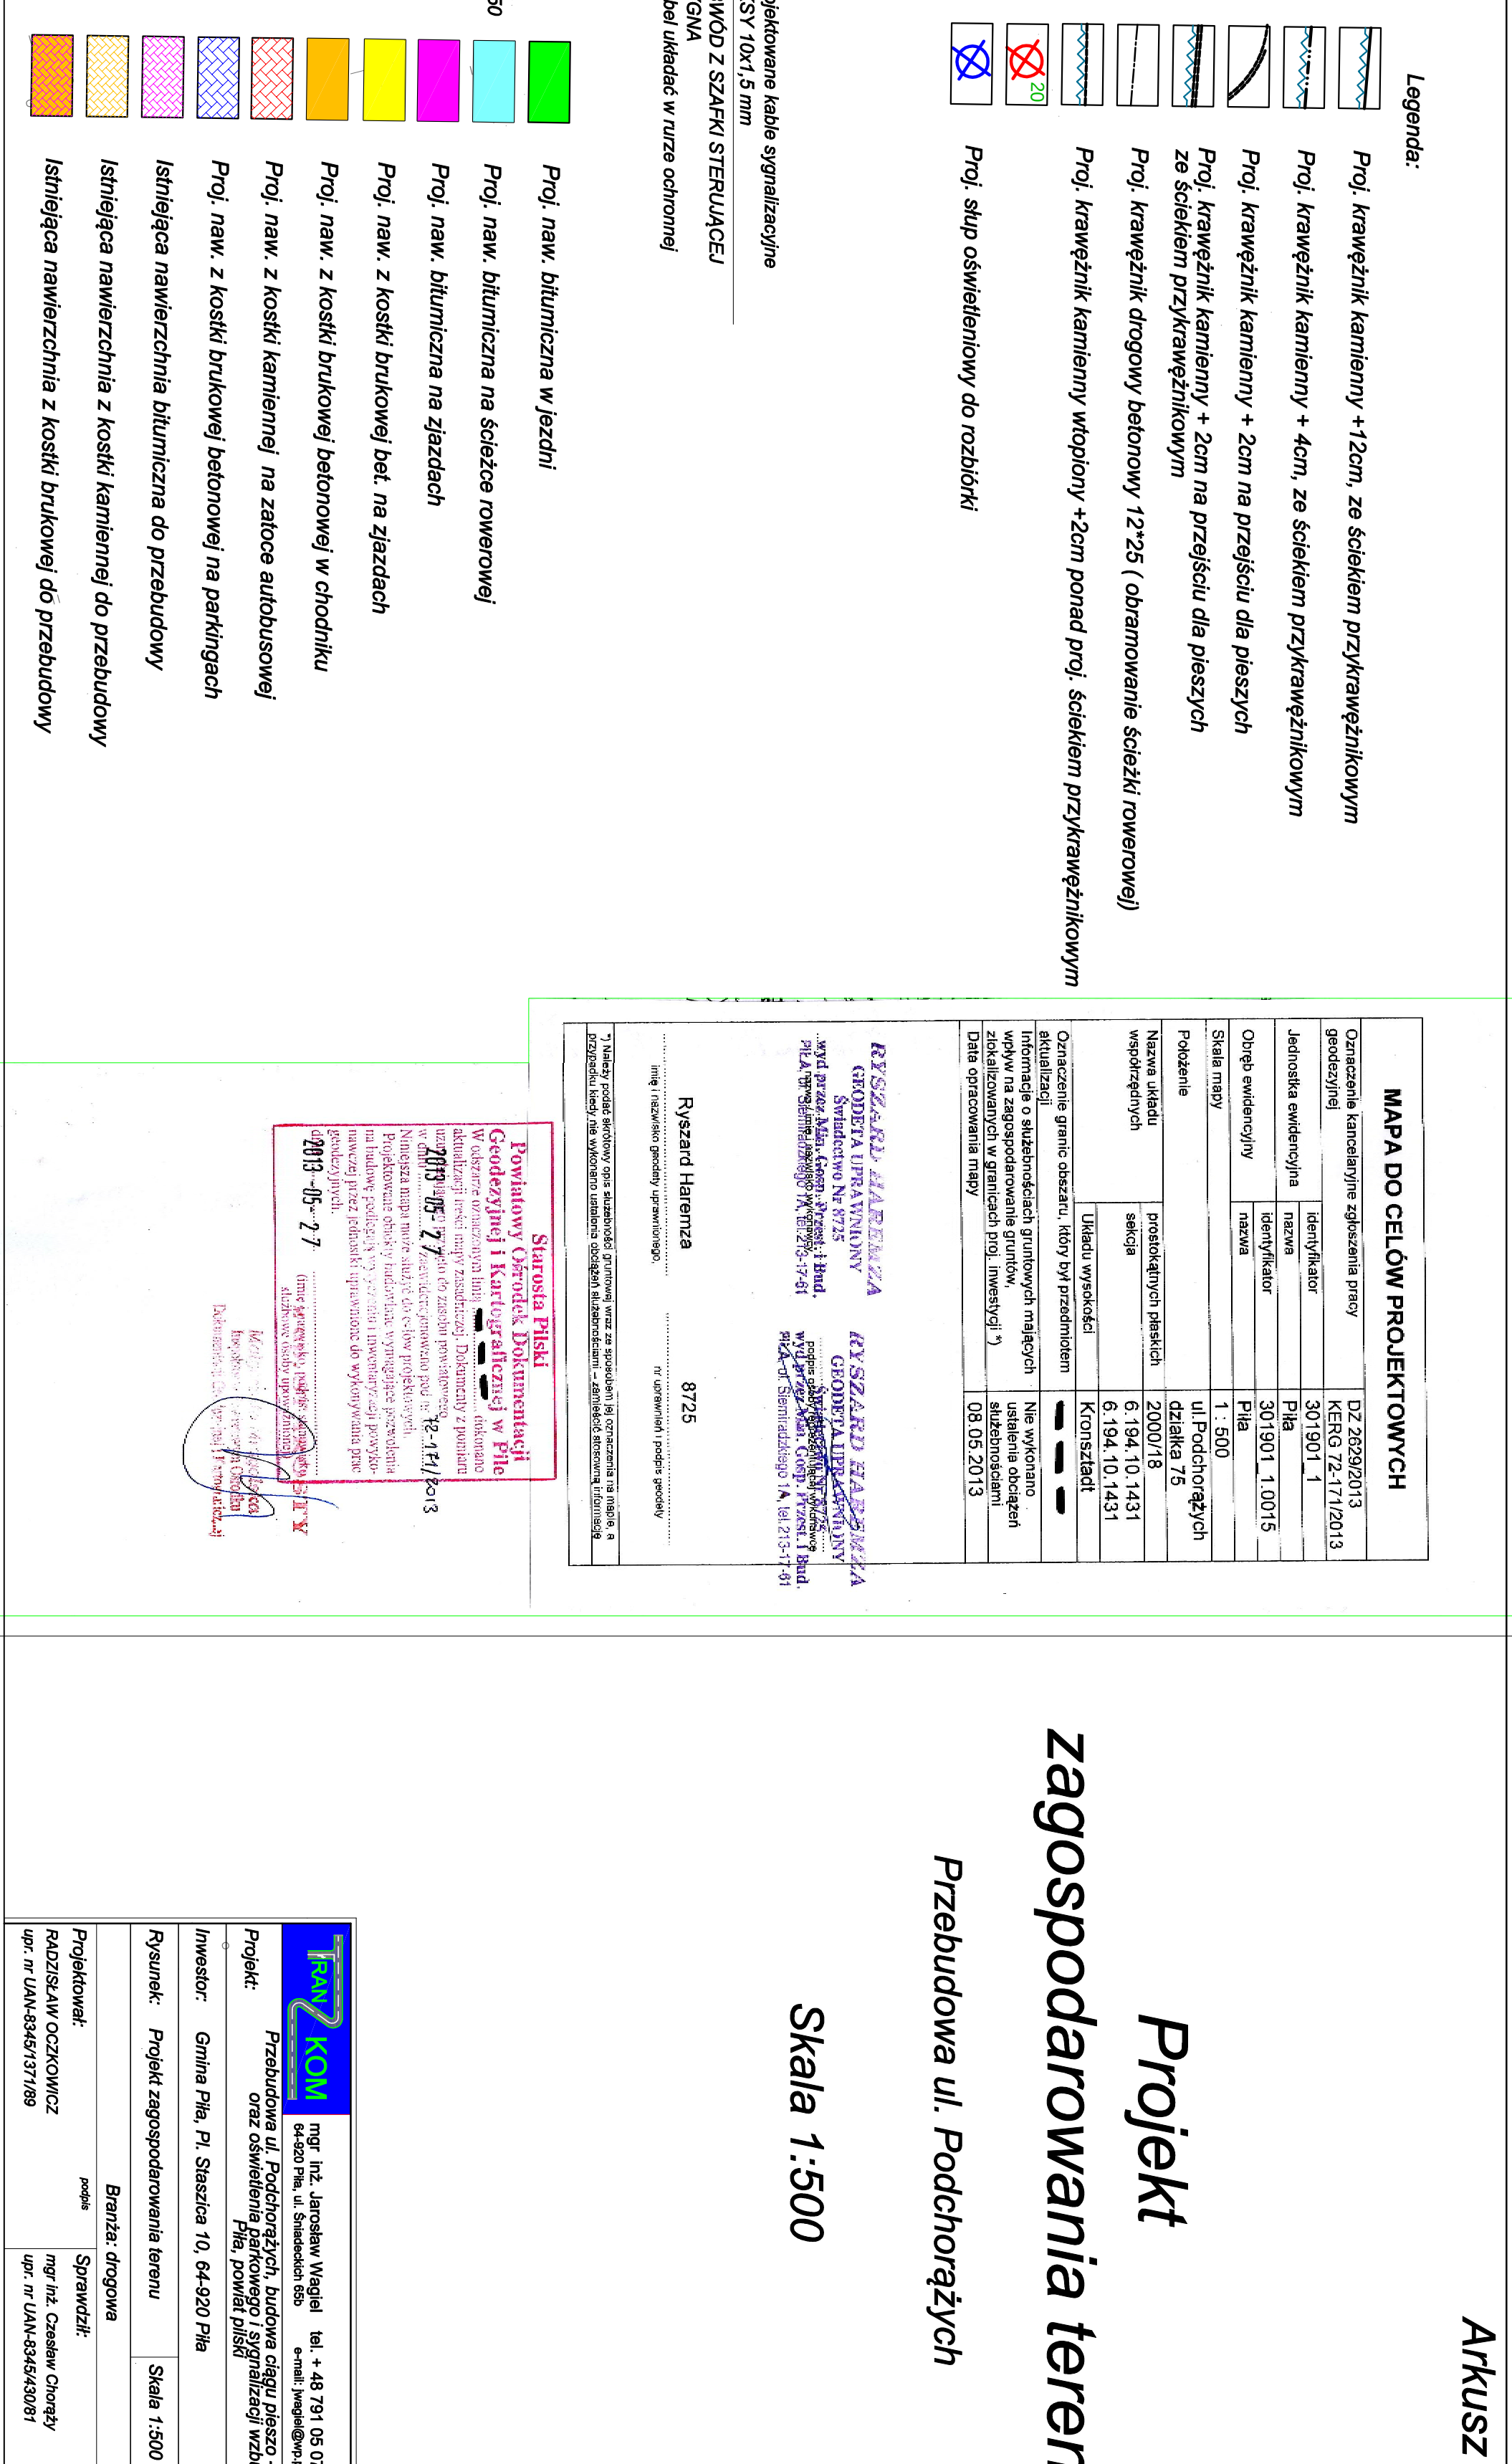

ANALIZA WYKONANIA	
1. Nazwa projektu	Wzrost gospodarki
2. Cel projektu	Wzrost gospodarki
3. Opis projektu	Wzrost gospodarki
4. Termin realizacji	2020-2021
5. Budżet projektu	100 000 000 zł
6. Wyniki projektu	Wzrost gospodarki
7. Ocena projektu	Wzrost gospodarki
8. Uwagi	Wzrost gospodarki

[illegible][illegible][illegible]

		mgr inż. Jarosław Wągiel tel. +48 79 105 06 01 e-mail: jwagi@wp.pl 04-620 Pila, ul. Świducka 55b	
Projekt: <i>Przebudowa ul. Podchorążych, budowa ciągu pieszo i oraz oświetlenia parkowego i sygnalizacji wzdłuż Pila, powiat pilski</i>			
Investor: <i>Gmina Pila, Pl. Staszica 10, 64-620 Pila</i>			
Rzecznik: <i>Projekt zagospodarowania terenu</i>		Skala: 1:500	
Projektował: RAJZELERAW CZOJKOWICZ upr. nr UAN-85464/317/89		Bratwa: drogowa Sprawdził: mgr inż. Czesław Choryży upr. nr UAN-85464/340/81	