


PRZEBUDOWA WJAZDU I DROGI WEWNĘTRZNEJ WZDŁUŻ
AL. JANA PAWŁA II ORAZ WYKONANIE MIEJSC POSTOJOWYCH
- REMONT ODWODNIENIA TERENU
PIŁA, DZIAŁKI NR 158/57,387/1
SKALA 1:500

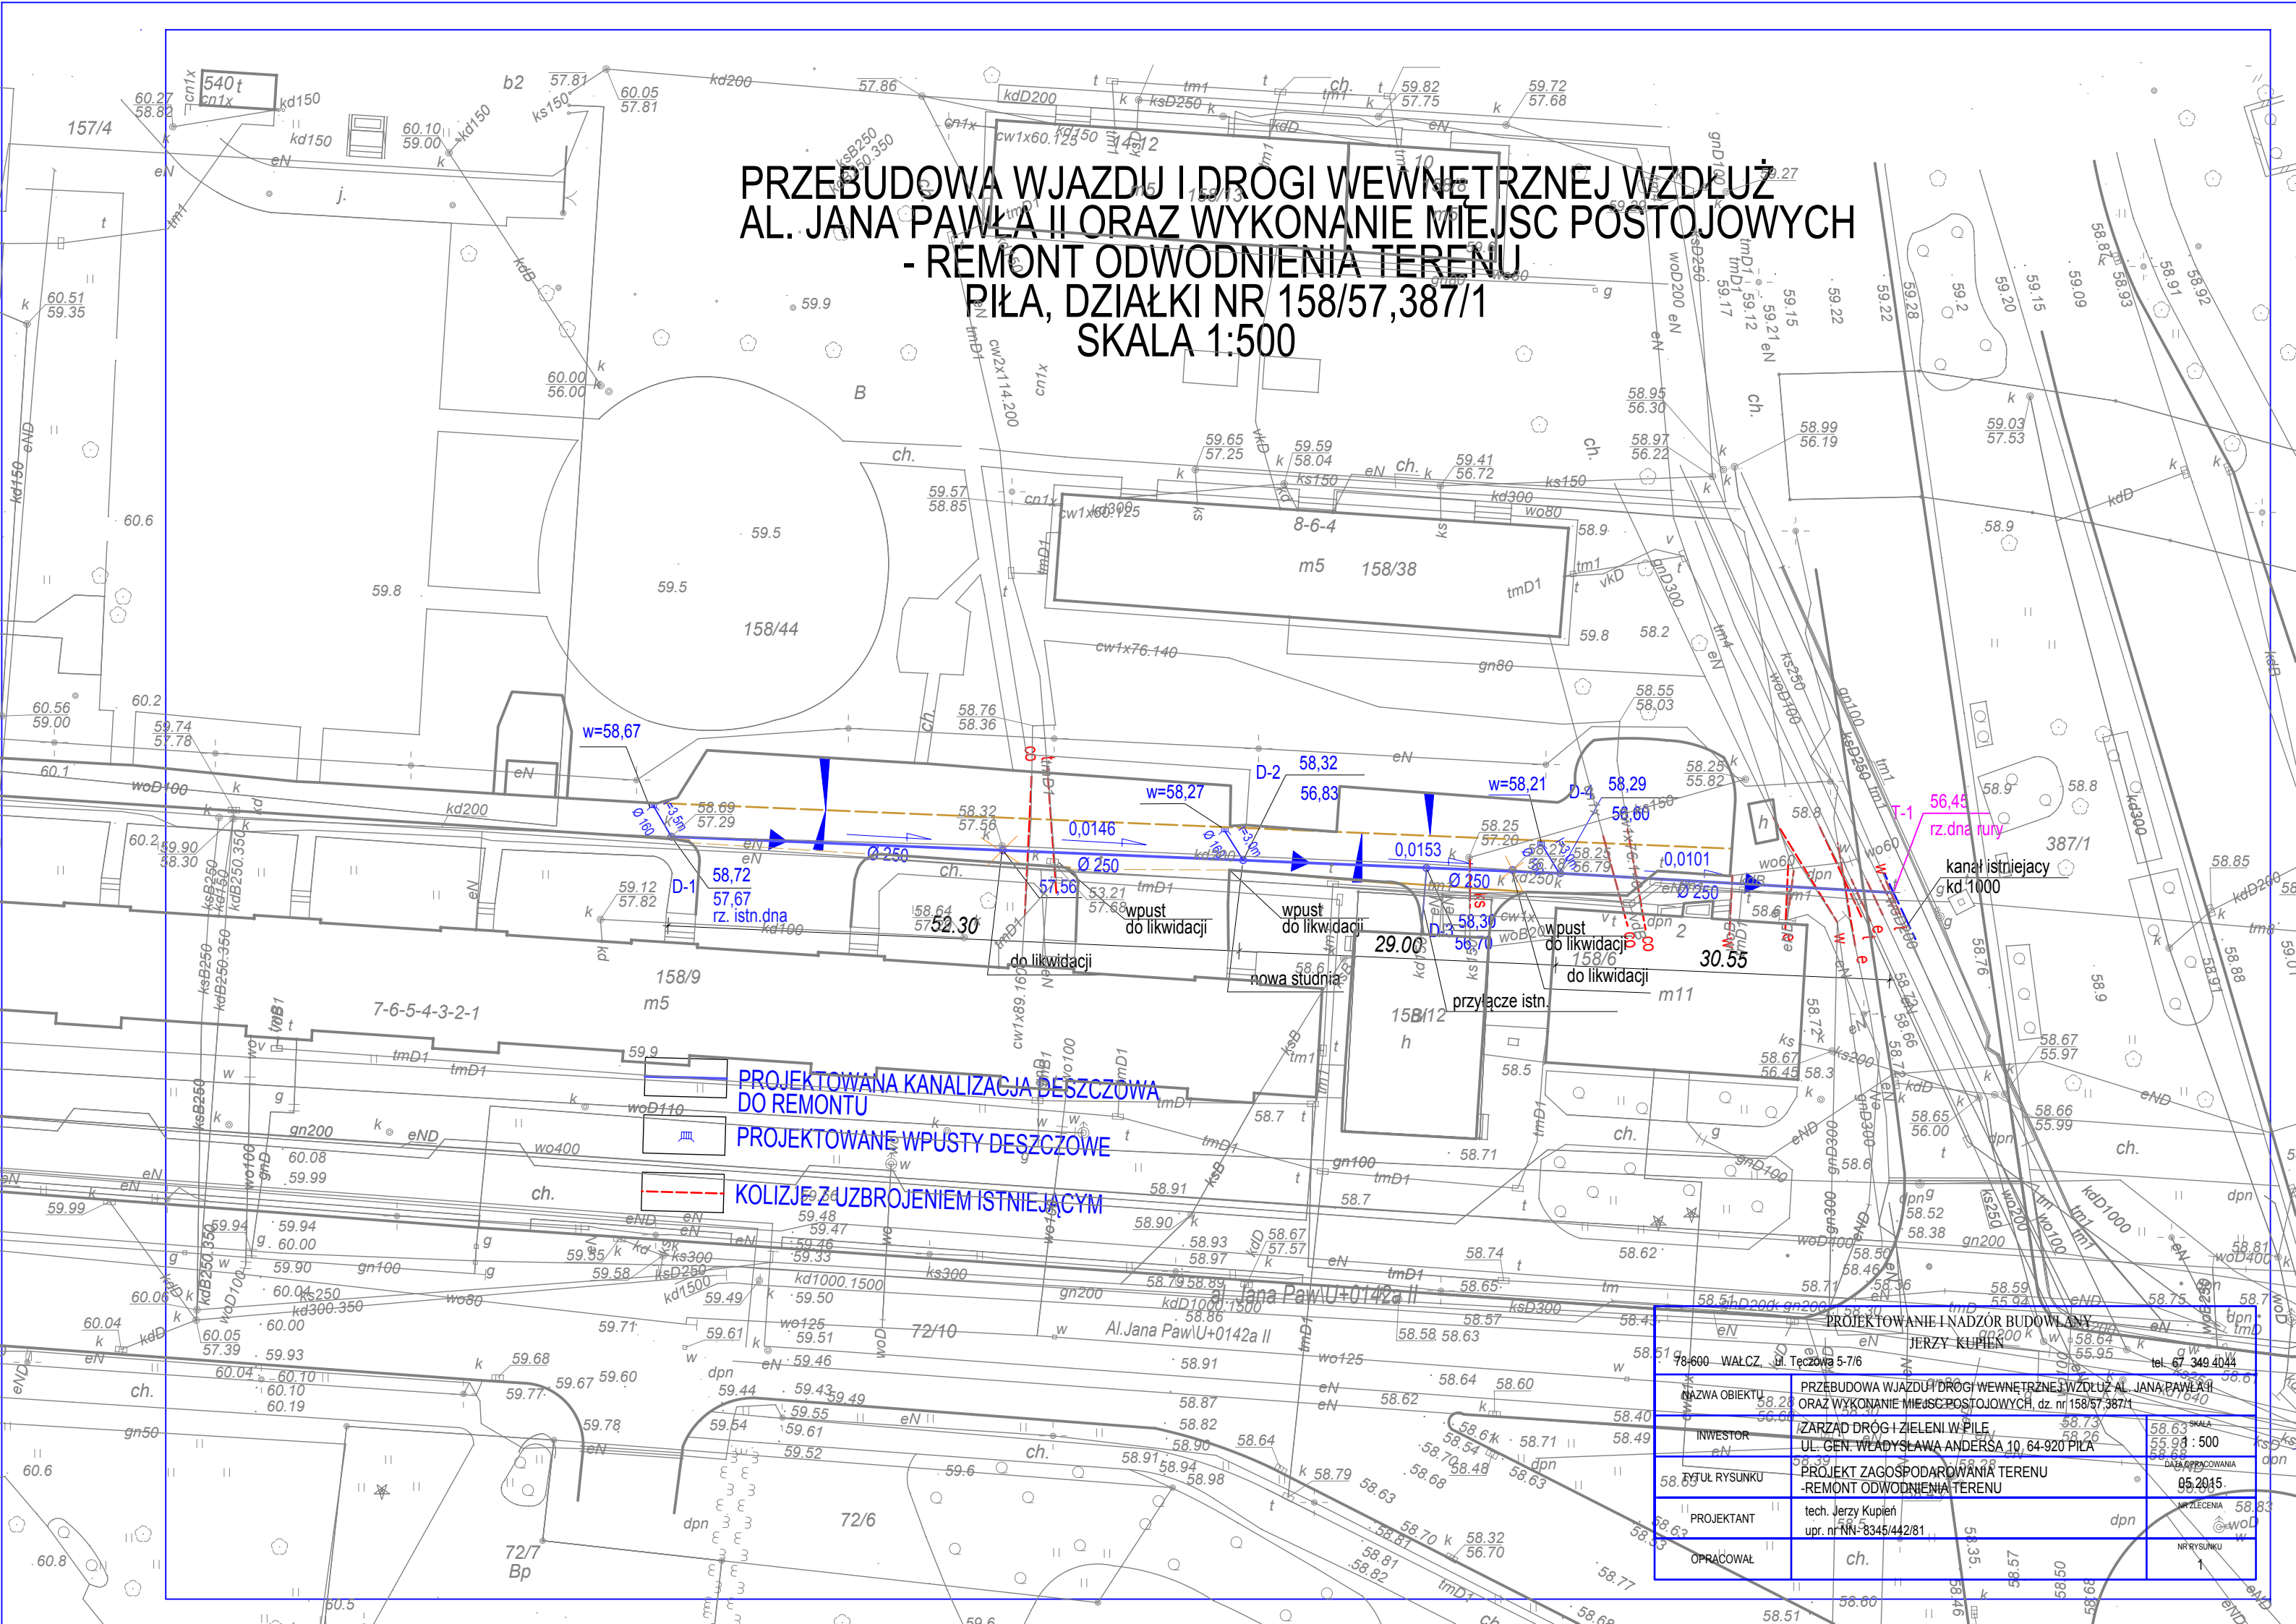

PROJEKTOWANA KANALIZACJA DESZCZOWA
DO REMONTU
PROJEKTOWANE WPUSTY DESZCZOWE
KOLIZJE Z UZBROJENIEM ISTNIEJĄCYM

PROJEKTOWANIE I NADZÓR BUDOWLANY			
JERZY KUPIEŃ			
78-600 - WĄLCZ, ul. Tęczowa 5-7/6 tel. 67 349 4044			
NAZWA OBIEKTU	PRZEBUDOWA WJAZDU I DROGI WEWNĘTRZNEJ WZDŁUŻ AL. JANA PAWŁA II ORAZ WYKONANIE MIEJSC POSTOJOWYCH, dz. nr 158/57,387/1		
INWESTOR	ZARZĄD DRÓG I ZIELENI W PIŁIE UL. GEN. WŁADYSŁAWA ANDERSA 10, 64-920 PIŁA		
Tytuł RYSUNKU	PROJEKT ZAGOSPODAROWANIA TERENU - REMONT ODWODNIENIA TERENU		
PROJEKTANT	tech. Jerzy Kupień upr. nr NN-8345/442/81		
OPRACOWAŁ	ch.		