


Przebudowa chodnika od skrzyżowania Matwiejewa -Grunwaldzka do wieżowca Matwiejewa 11C

SKALA 1:500

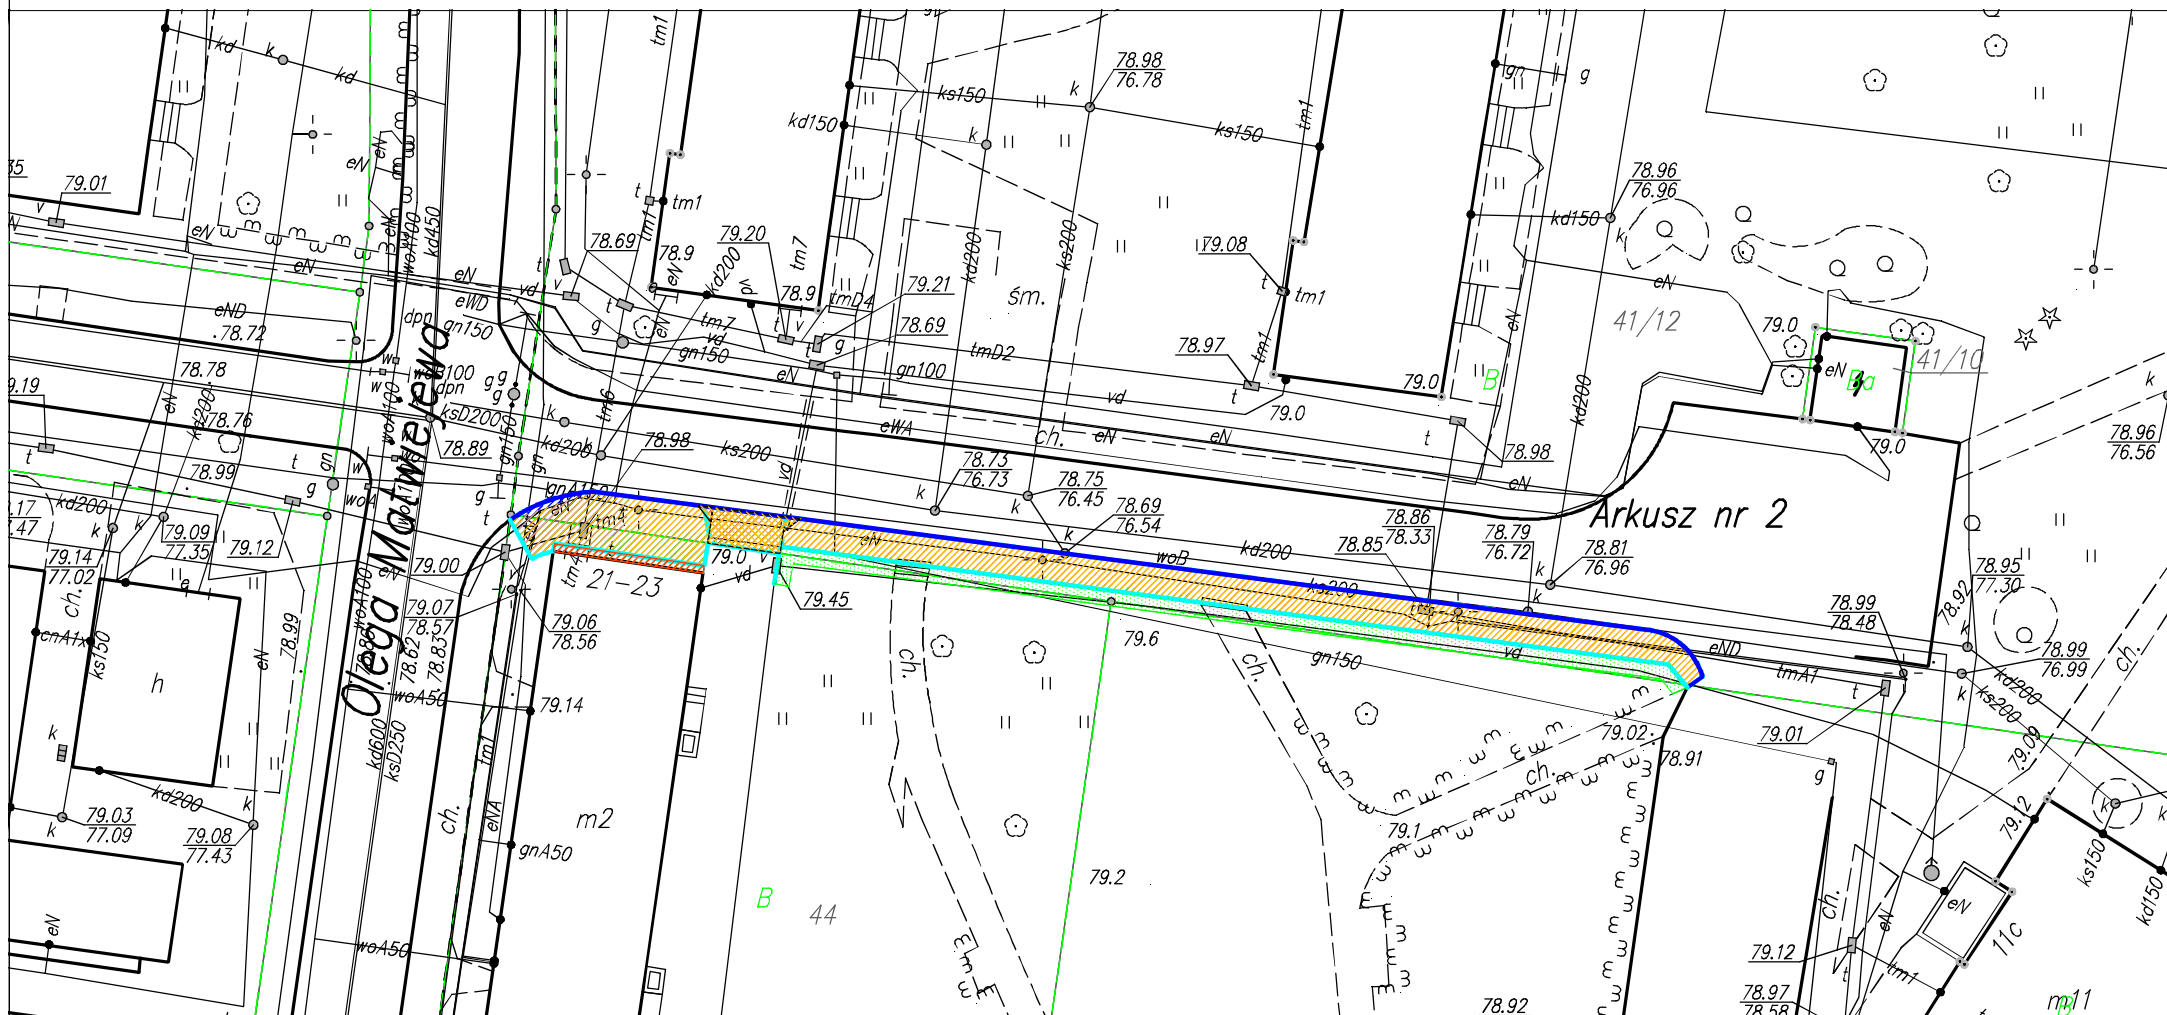

Nawierzchnia z kostki bet. szarej typu polbruk gr. 6cm



Nawierzchnia z kostki betonowej szarej typu polbruk gr. 8cm na podbudowie z destruktu



Żwir płukany 16-32mm



Ścinka i plantowanie terenu



Krawężnik betonowy 15*30*100cm



obrzeże betonowe 8*30cm

Tytuł	Plan zagospodarowania terenu
Inwestor	Miasto Piła - Zarząd Dróg i Zieleni w Pile
Sporządziła	mgr inż. Ewelina Pastuszek