




RZUT Z GÓRY NA SCHODY
SKALA 1: 200

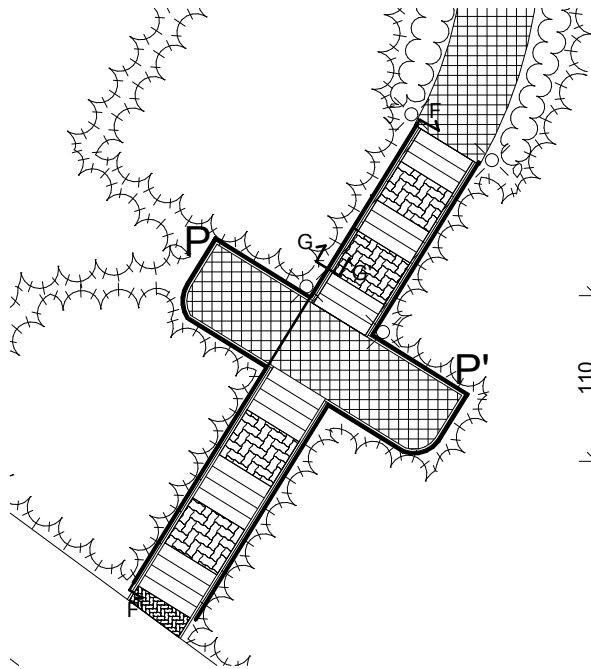

PRZEKRÓJ F-F'
SKALA 1: 50

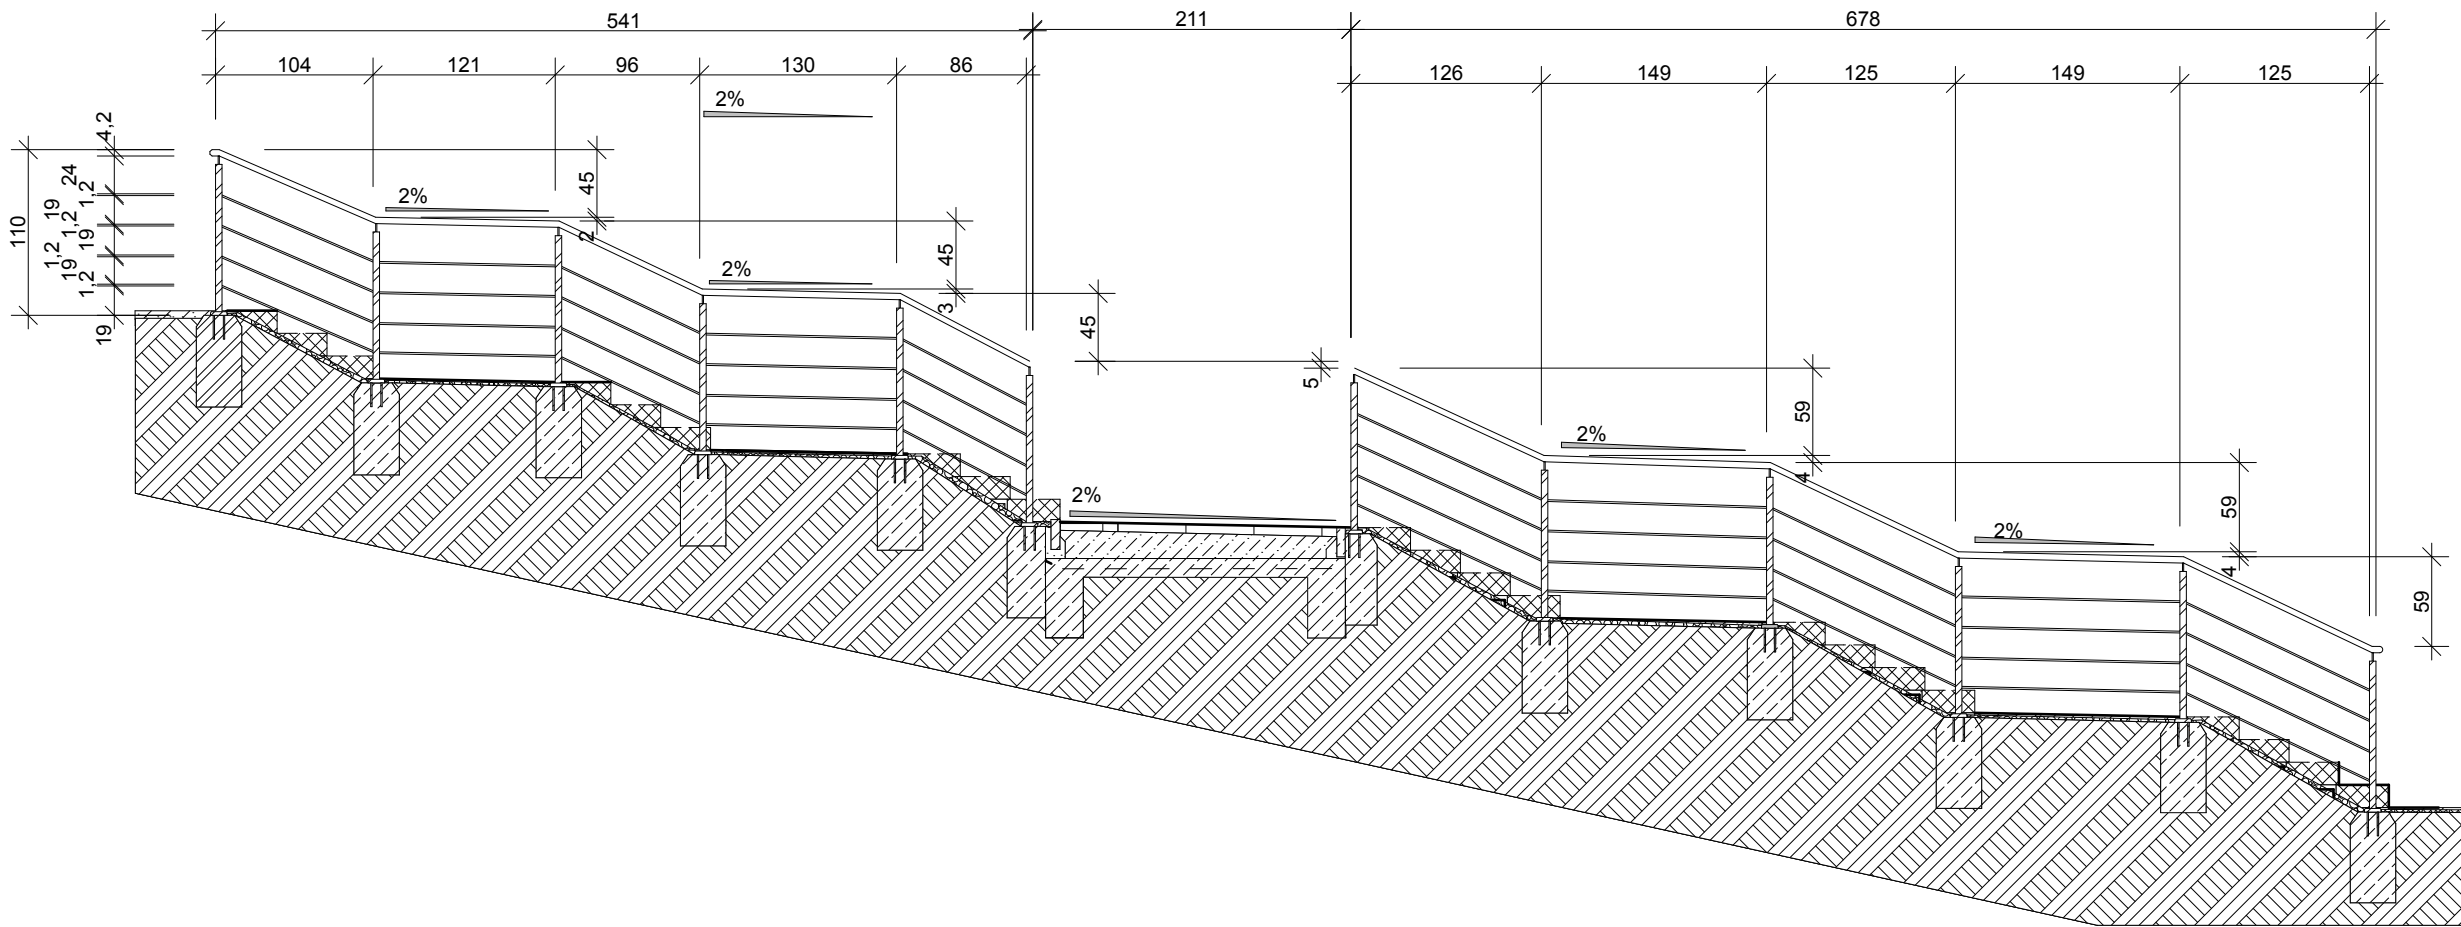


PRZEKRÓJ G-G'
SKALA 1: 20

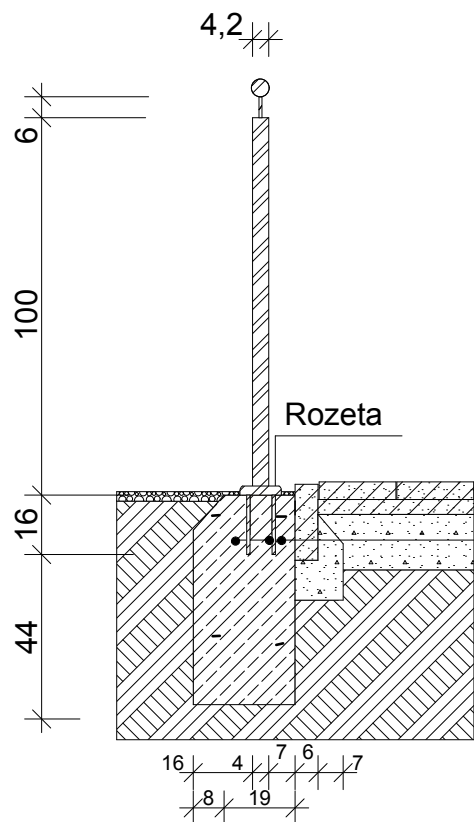


Beton C 16/20
Kotwa rozprężna,
M8, dł. 140 mm
Pręt zbrojeniowy
6mm

RZUT Z GÓRY NA FRAGMENT PORĘCZY (P,P')
SKALA 1: 50

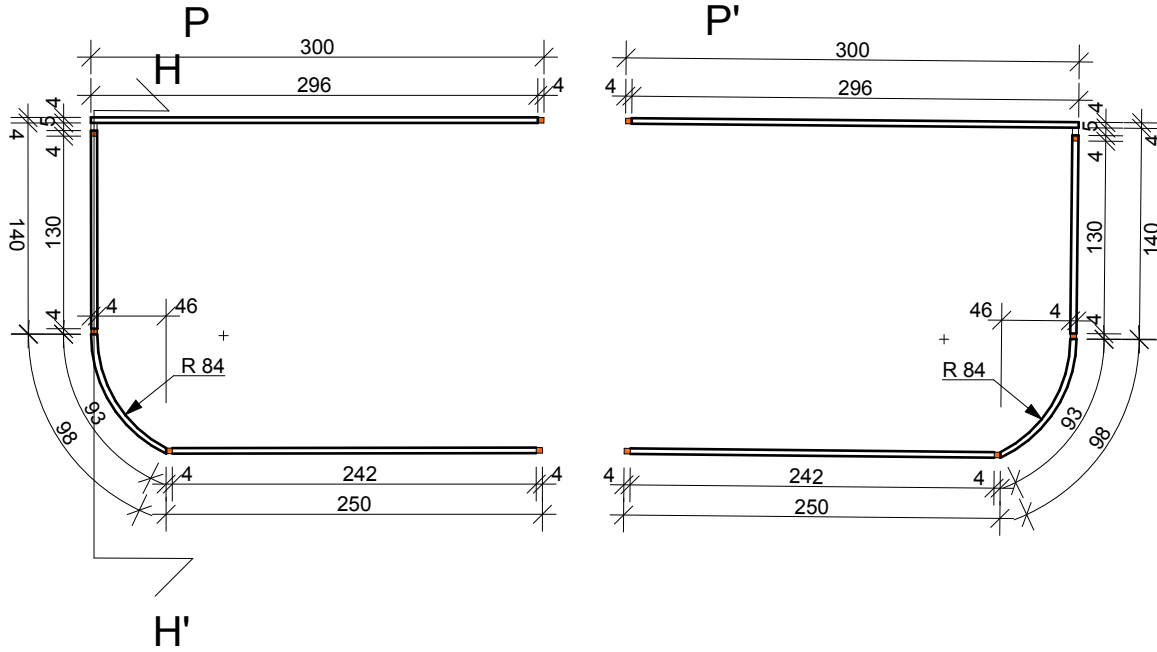

PRZEKRÓJ H-H'
SKALA 1: 50

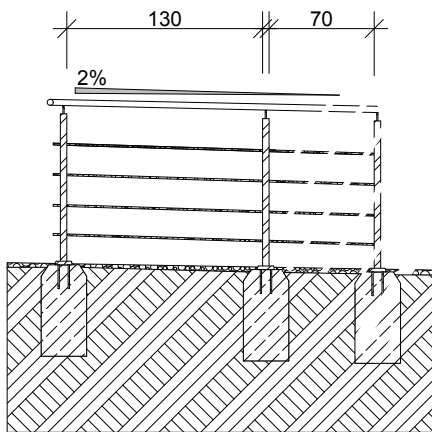

Firma	Pracownia Architektury Krajobrazu PROGREEN
Inwestor	Zarząd Dróg i Zieleni w Pile Ul. gen. W. Andersa 10 64-920 Piła
lokalizacja	Skwer im. Kardynała Jeża w Pile
Inwestycja	Dokumentacja przyszłościowa zagospodarowania skweru Kardynała Ignacego Jeża w Pile
Nazwa rysunku	Plansza z poręczą - balustrada
Rysunek nr:	2
Data	30.07.2015
Projektant	mgr inż. Przemysław Kazulek
Podpis	
Opracował	mgr inż. Rafał Ryłko
Podpis	