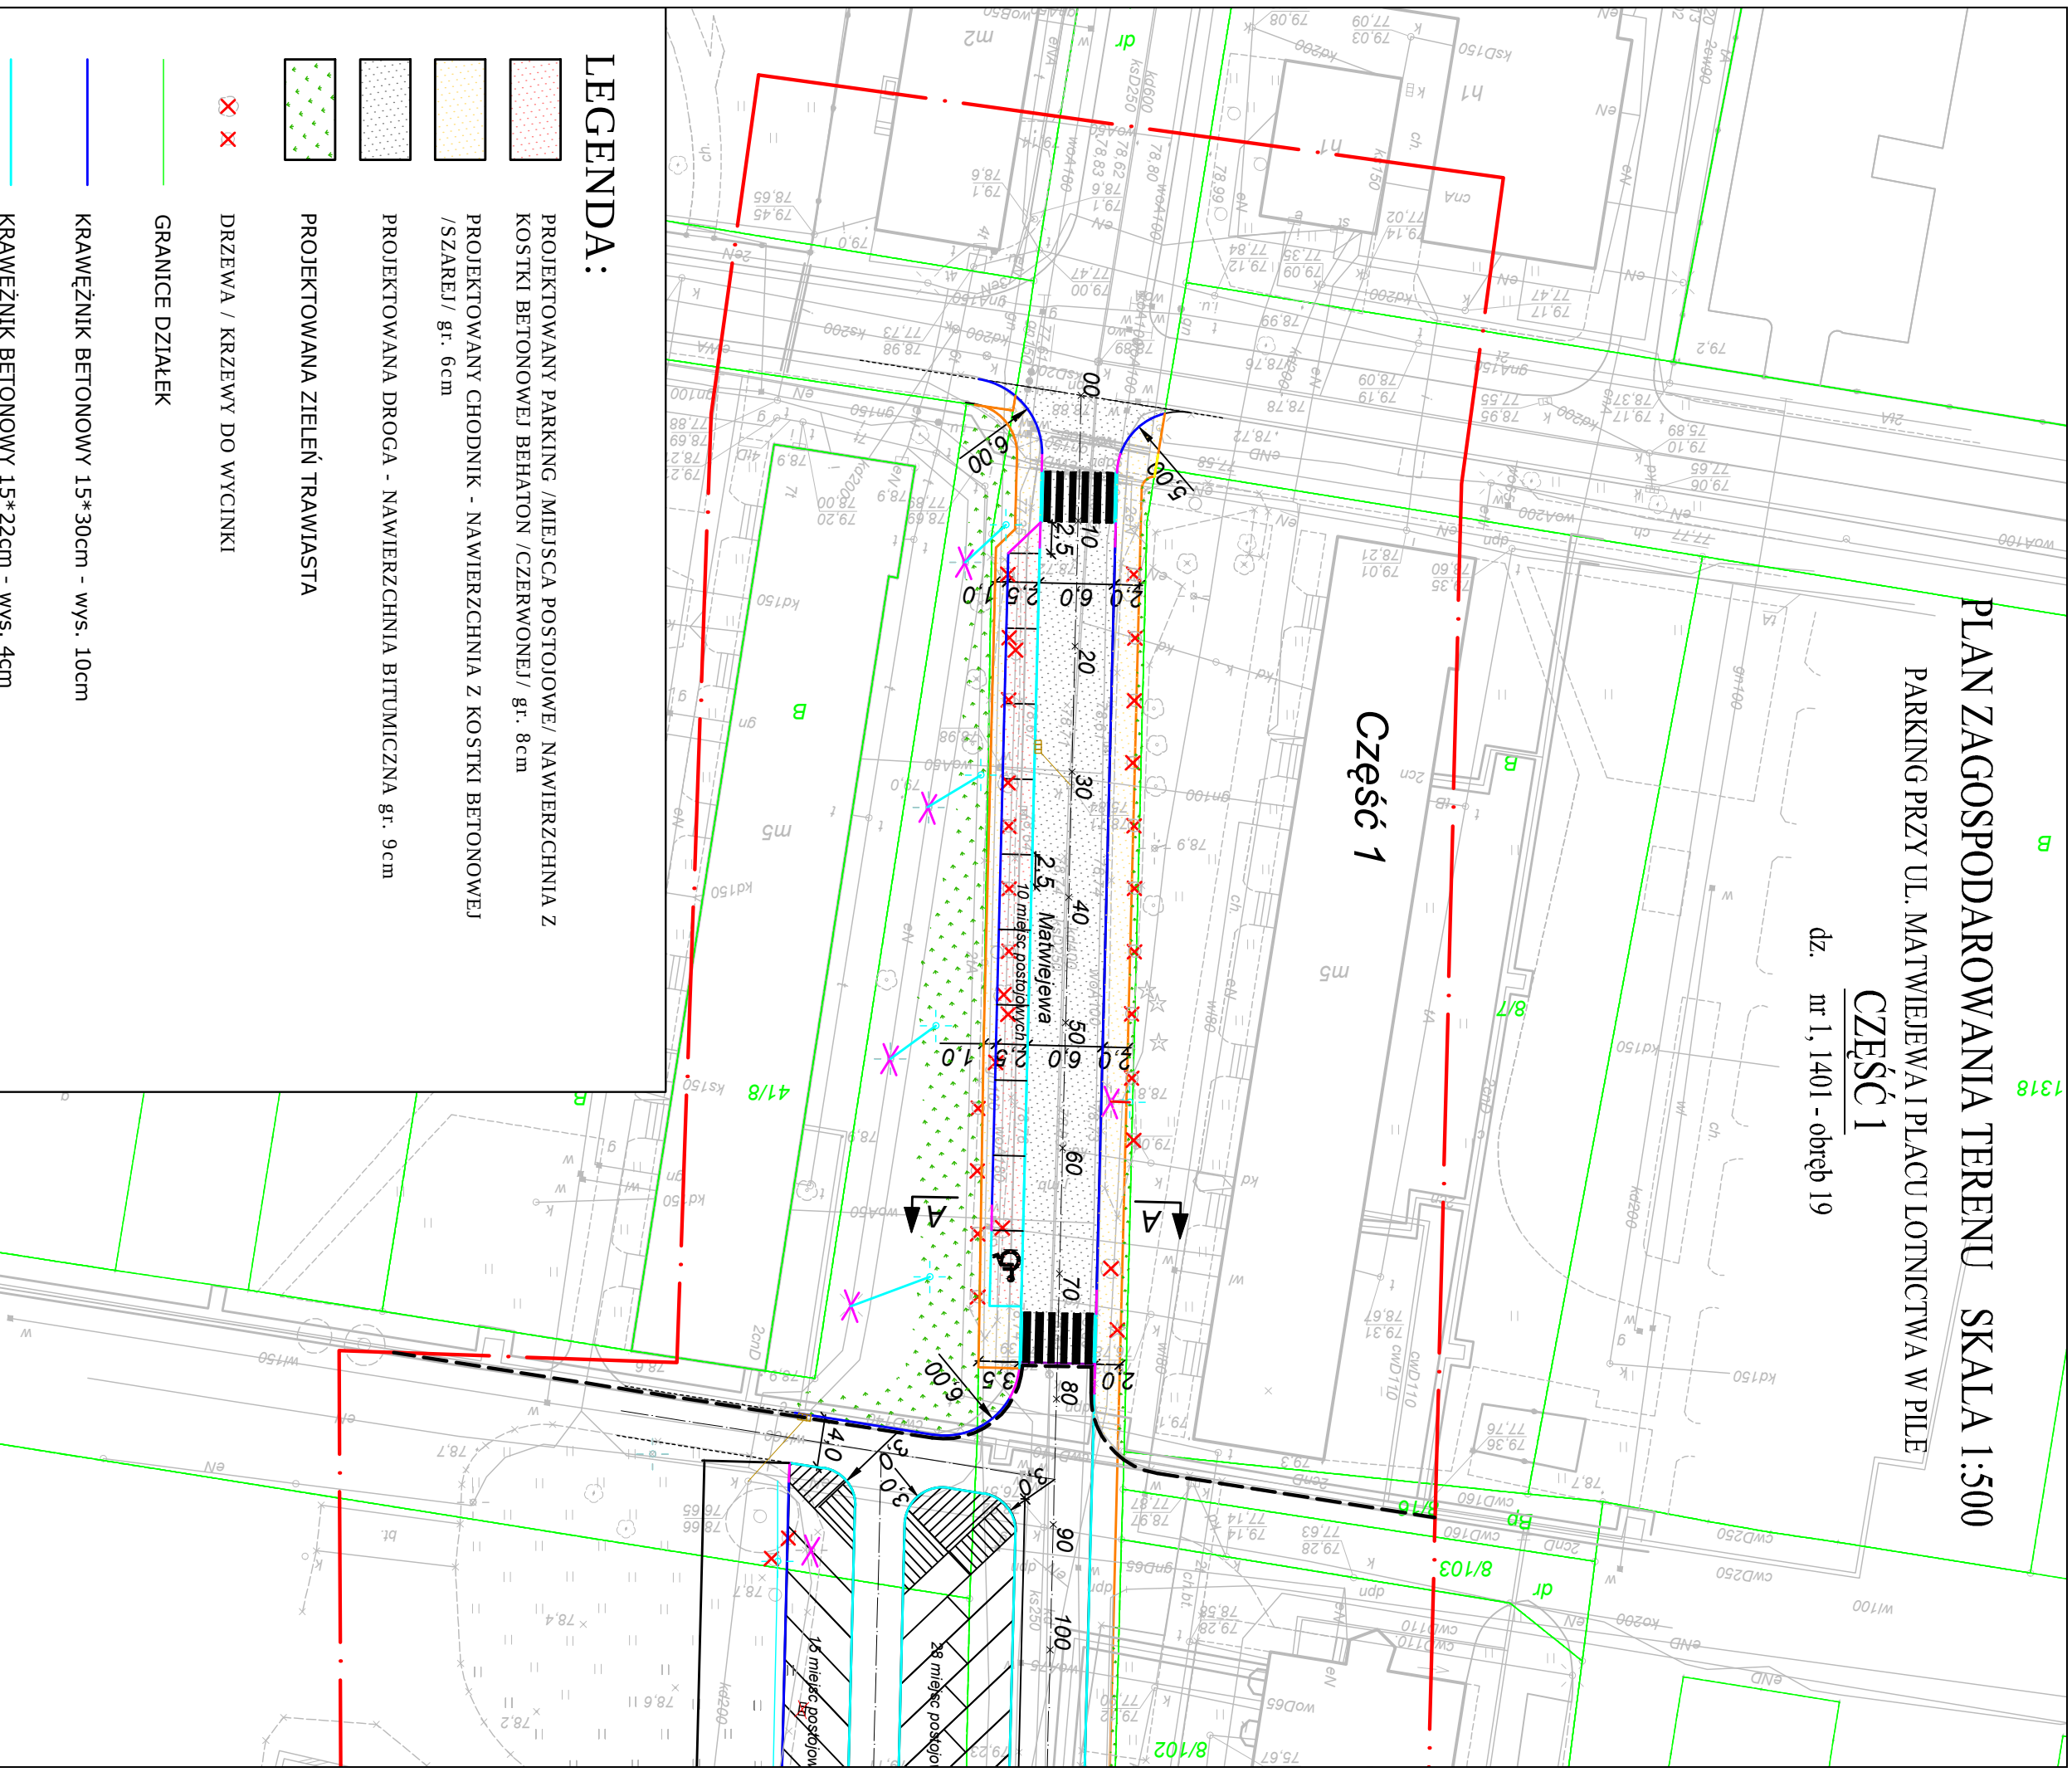


PLAN ZAGOSPODAROWANIA TERENU SKALA 1:500

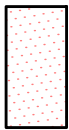
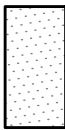
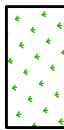
PARKING PRZY UL. MATWIEJEWIA I PLACU LOTNICTWA W PILE

CZĘŚĆ I

dz. nr 1, 1401 - obrob 19



LEGENDA:

- | | |
|---|--|
|  | PROJEKTOWANY PARKING /MIEJSCA POSTOJOWE/ NAWIERZCHNIA Z KOSTKI BETONOWEJ BEHATON /CZERWONEJ/ gr. 8cm |
|  | PROJEKTOWANY CHODNIK - NAWIERZCHNIA Z KOSTKI BETONOWEJ /SZAREJ/ gr. 6cm |
|  | PROJEKTOWANA DROGA - NAWIERZCHNIA BITUMICZNA gr. 9cm |
|  | PROJEKTOWANA ZIELEŃ TRAWIASTA |
|  | DRZEWA / KRZEWY DO WYCINKI |
|  | GRANICE DZIAŁEK |
|  | KRAWĘŻNIK BETONOWY 15*30cm - wys. 10cm |
|  | KRAWĘŻNIK BETONOWY 15*22cm - wys. 4cm |
|  | KRAWĘŻNIK BETONOWY 15*22cm - wys. 2cm (przejście dla pieszych) |
|  | OPORNIK BETONOWY 12*25cm - wtopiony |
|  | OBRZEŻE BETONOWE 8*30cm |
|  | ODCINEK ZEJŚCIA KRAWĘŻNIKA DO ŻĄDANEJ WYSOKOŚCI / KRAWĘŻNIK SKOŚNY |

PROJEKTOWANIE I NADZÓR BUDOWLANY		tel. 67 349 4044
78-600 WAŁCZ, ul. Tęczowa 5-7/6		
JERZY KUPIEŃ		
NAZWA OBIEKTU	PARKING PRZY UL. MATWIEJEWA I PLACU LOTNICTWA - dz. nr 1, 1401	
INWESTOR	ZARZĄD DRÓG I ZIELENI W PILE UL. GEN. W. ANDERSA 10 64-920 PIŁA	
TYTUŁ RYSUNKU	PLAN ZAGOSPODAROWANIA TERENU - CZĘŚĆ 1	SKALA 1 : 500
PROJEKTANT	tech. Jerzy Kupień upr. nr NN-8345/442/81	DATA OPRACOWANIA 05.2016
OPRACOWAŁ	tech. Jerzy Kupień upr. nr NN-8345/442/81	NR RYSUNKU 1