


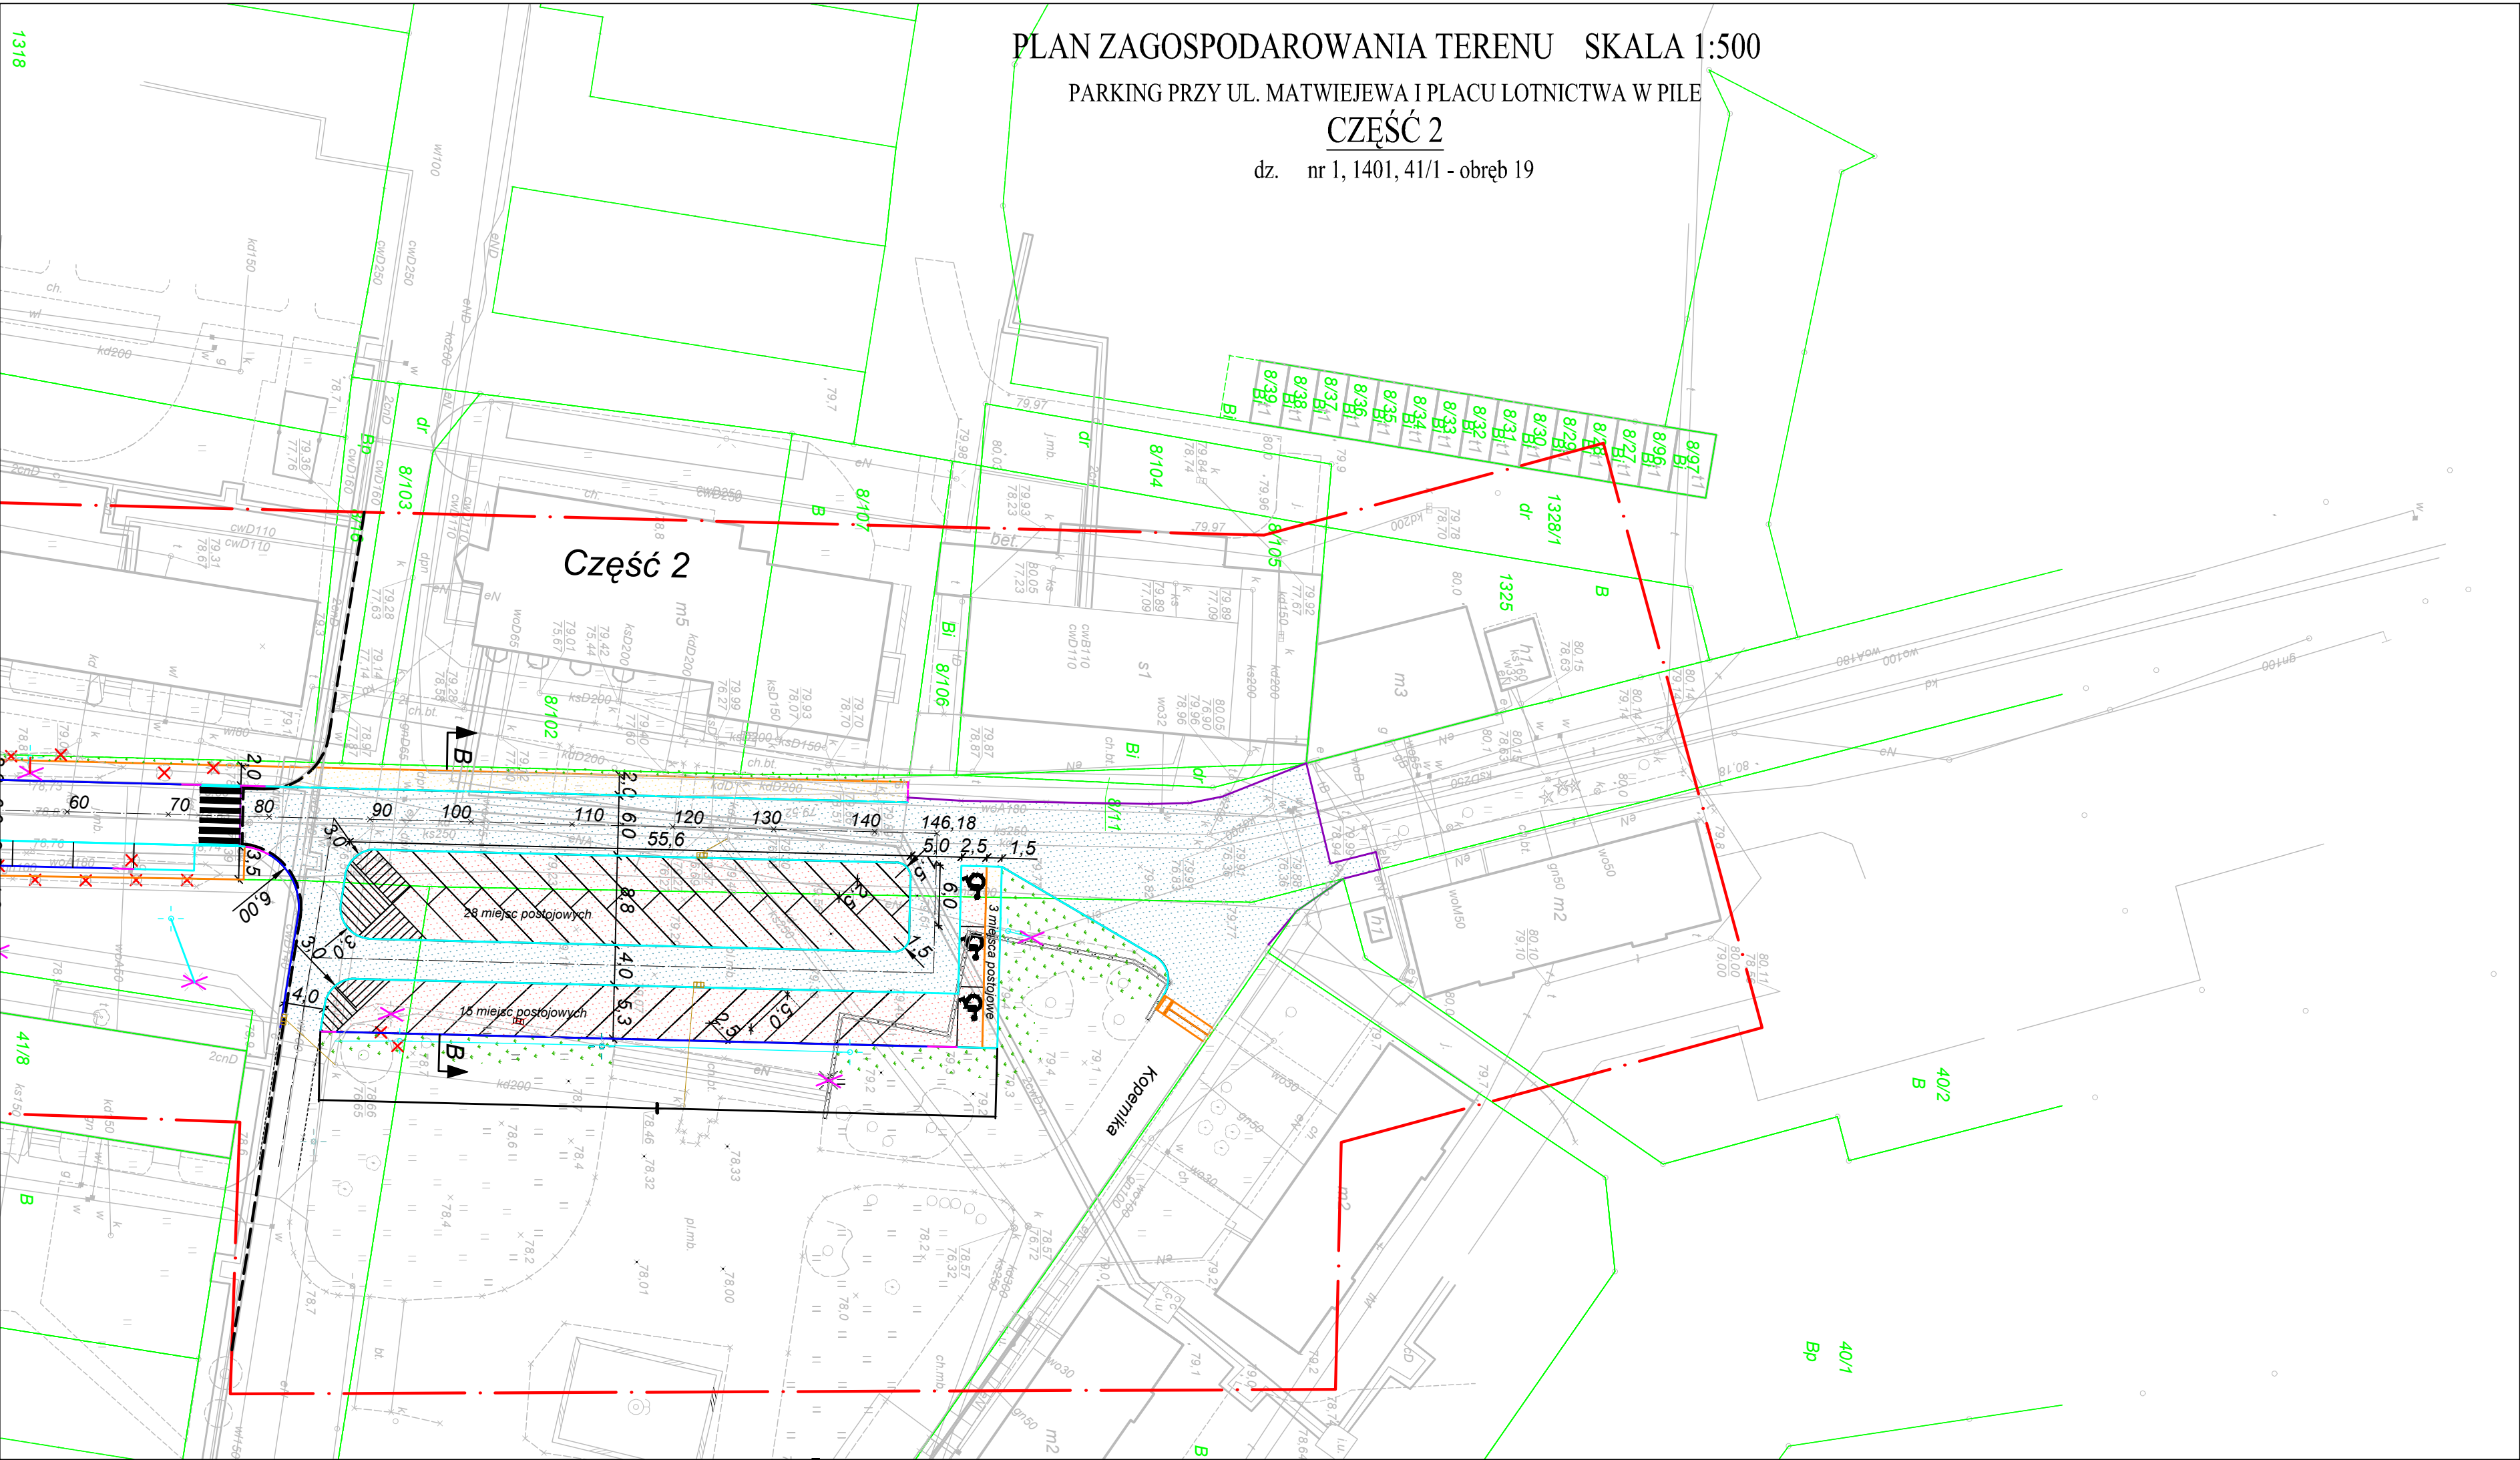

LEGENDA:

- PROJEKTOWANA DROGA MANEROWA - NAWIERZCHNIA Z KOSTKI BETONOWEJ BEHATON /GRAFIT/ gr. 8cm
- PROJEKTOWANY PARKING /MIEJSCA POSTOJOWE/ NAWIERZCHNIA Z KOSTKI BETONOWEJ BEHATON /CZERWONEJ/ gr. 8cm
- PROJEKTOWANY CHODNIK - NAWIERZCHNIA Z KOSTKI BETONOWEJ /SZAREJ/ gr. 6cm
- PROJEKTOWANE SCHODY - NAWIERZCHNIA Z KOSTKI BETONOWEJ /GRAFIT/ gr. 8cm
- PROJEKTOWANA ZIELEŃ TRAWIASTA
- DRZEWIA / KRZEWY DO WYCINKI
- GRANICE DZIAŁEK
- KRAWĘŻNIK BETONOWY 15*30cm - wys. 10cm
- KRAWĘŻNIK BETONOWY 15*22cm - wys. 4cm
- KRAWĘŻNIK BETONOWY 15*22cm - wys. 2cm (przejście dla pieszych)
- OPORNIK BETONOWY 12*25cm - wtopiony
- OBRZEŻE BETONOWE 8*30cm
- ODCINEK ZEJŚCIA KRAWĘŻNIKA DO ŻĄDANEJ WYSOKOŚCI - KRAWĘŻNIK SKOŚNY

PROJEKTOWANIE I NADZÓR BUDOWLANY JERZY KUPIEŃ		
78-600 WĄLCZ, ul. Tęczowa 5-7/6		tel. 67 349 4044
NAZWA OBIEKTU	PARKING PRZY UL. MATWIEJEWI I PLACU LOTNICTWA - dz. nr 1, 1401, 41/1	
INWESTOR	ZARZĄD DRÓG I ZIELENI W PILE UL. GEN. W. ANDERSA 10 64-920 PIŁA	
TYTUŁ RYSUNKU	PLAN ZAGOSPODAROWANIA TERENU - CZĘŚĆ 2	SKALA 1 : 500
PROJEKTANT	tech. Jerzy Kupień upr. nr NN- 8345/442/81	DATA OPRACOWANIA 05.2016
OPRACOWAŁ	tech. Jerzy Kupień upr. nr NN- 8345/442/81	NR RYSUNKU 1