


Plan zagospodarowania terenu

SKALA 1:500

Przebudowa ul. Paderewskiego na skrzyżowaniu
z ul. Koszalińską w Pile

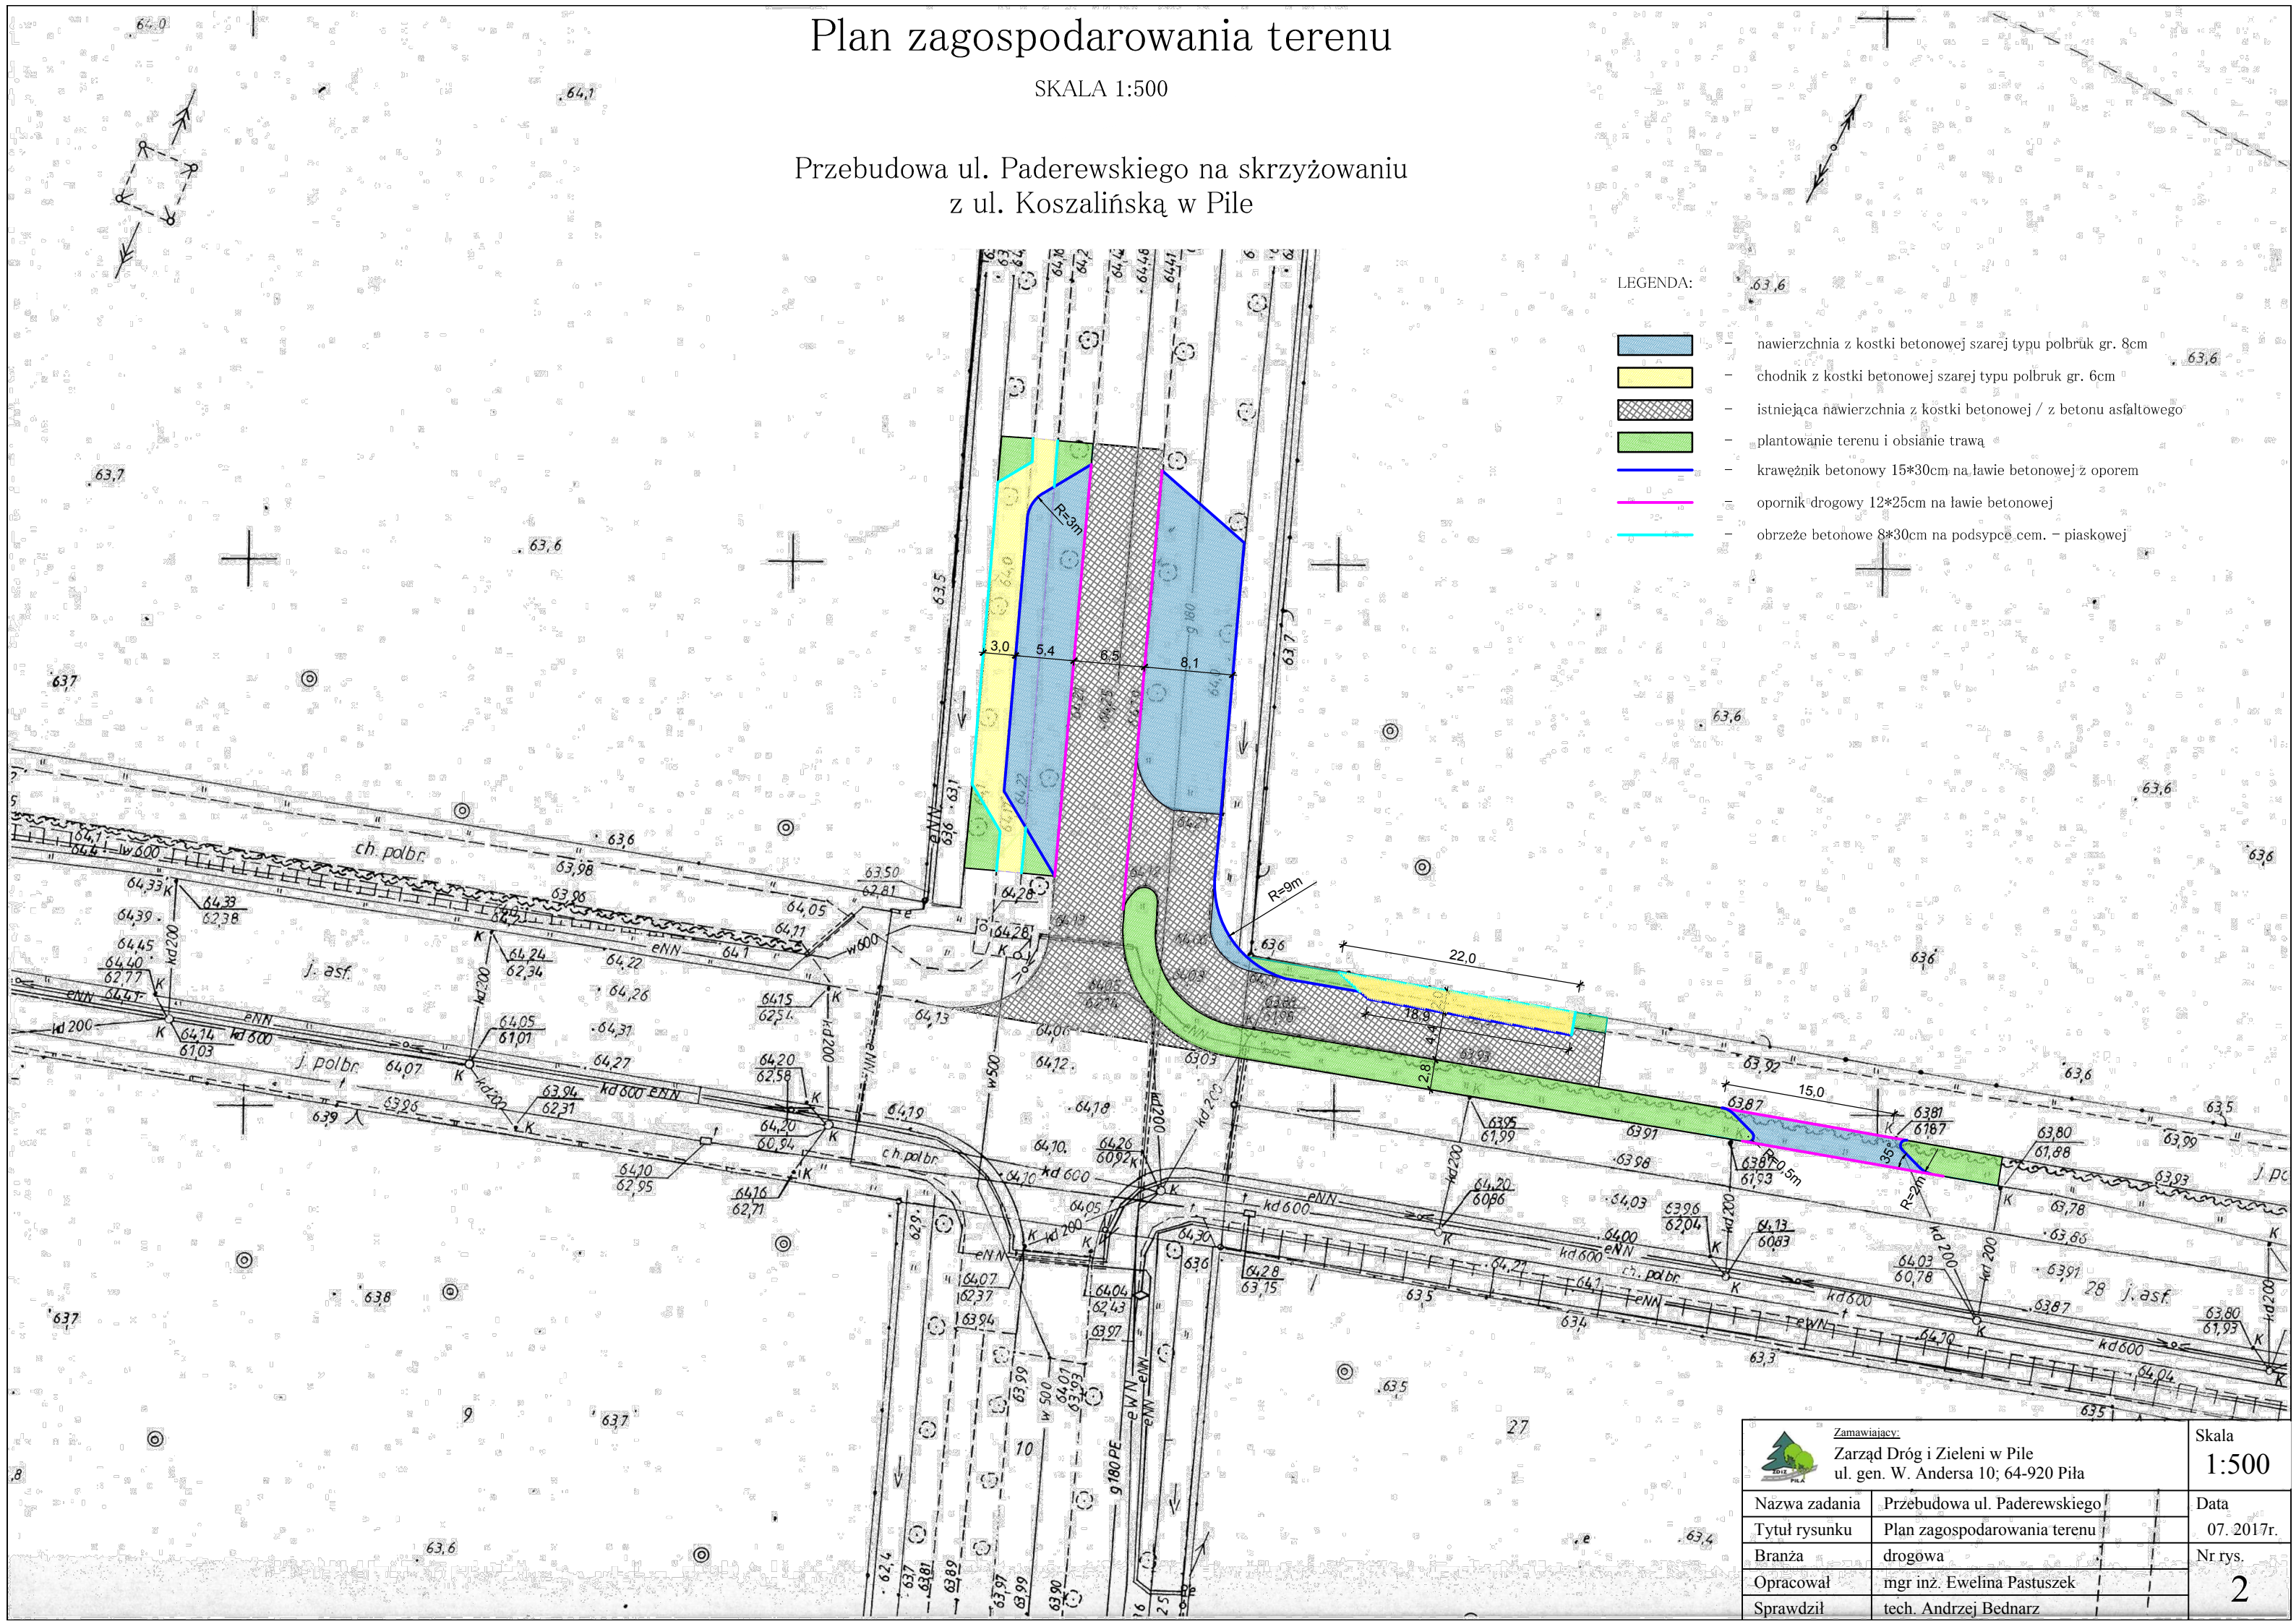

LEGENDA:

- nawierzchnia z kostki betonowej szarej typu polbruk gr. 8cm
- chodnik z kostki betonowej szarej typu polbruk gr. 6cm
- istniejąca nawierzchnia z kostki betonowej / z betonu asfaltowego
- plantowanie terenu i obsianie trawą
- krawężnik betonowy 15*30cm na ławie betonowej z oporem
- opornik drogowy 12*25cm na ławie betonowej
- obrzeże betonowe 8*30cm na podsypce cem. - piaskowej

 Zamawiający: Zarząd Dróg i Zieleni w Pile ul. gen. W. Andersa 10; 64-920 Piła		Skala 1:500
Nazwa zadania	Przebudowa ul. Paderewskiego	Data 07. 2017r.
Tytuł rysunku	Plan zagospodarowania terenu	Nr rys.
Branża	drogowa	2
Opracował	mgr inż. Ewelina Pastuszek	
Sprawdził	tech. Andrzej Bednarz	