


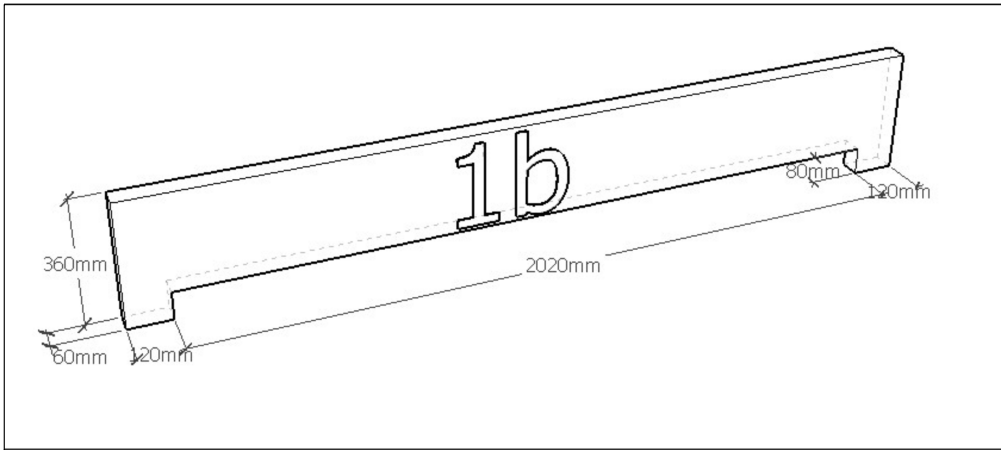


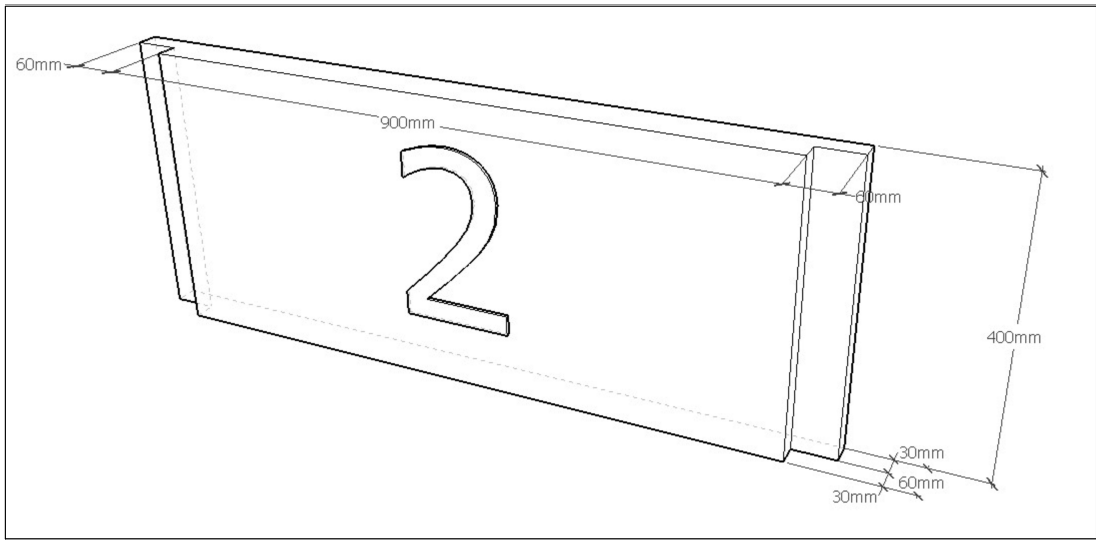

Płyta ścienna 1b

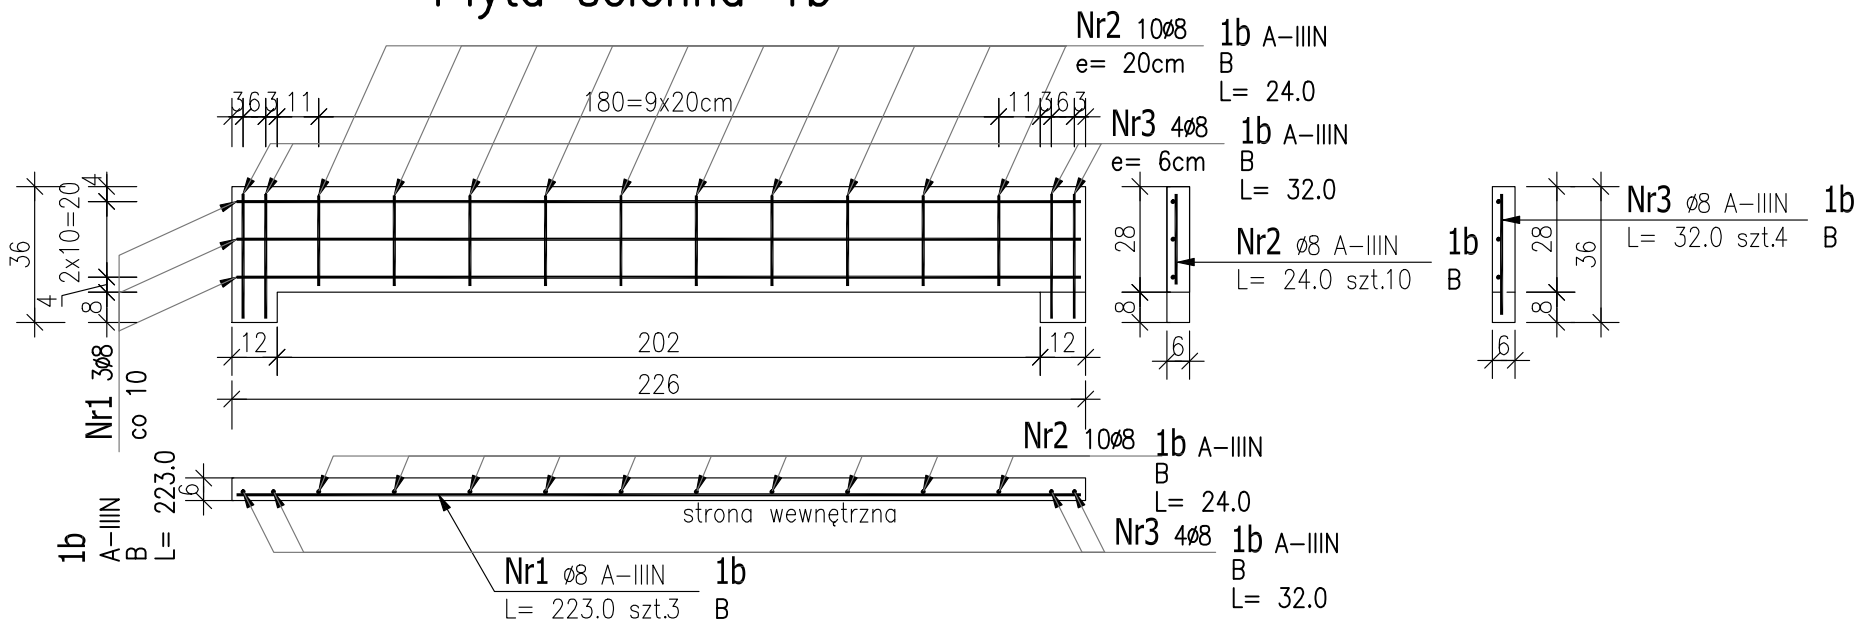

Płyta ścienna 2

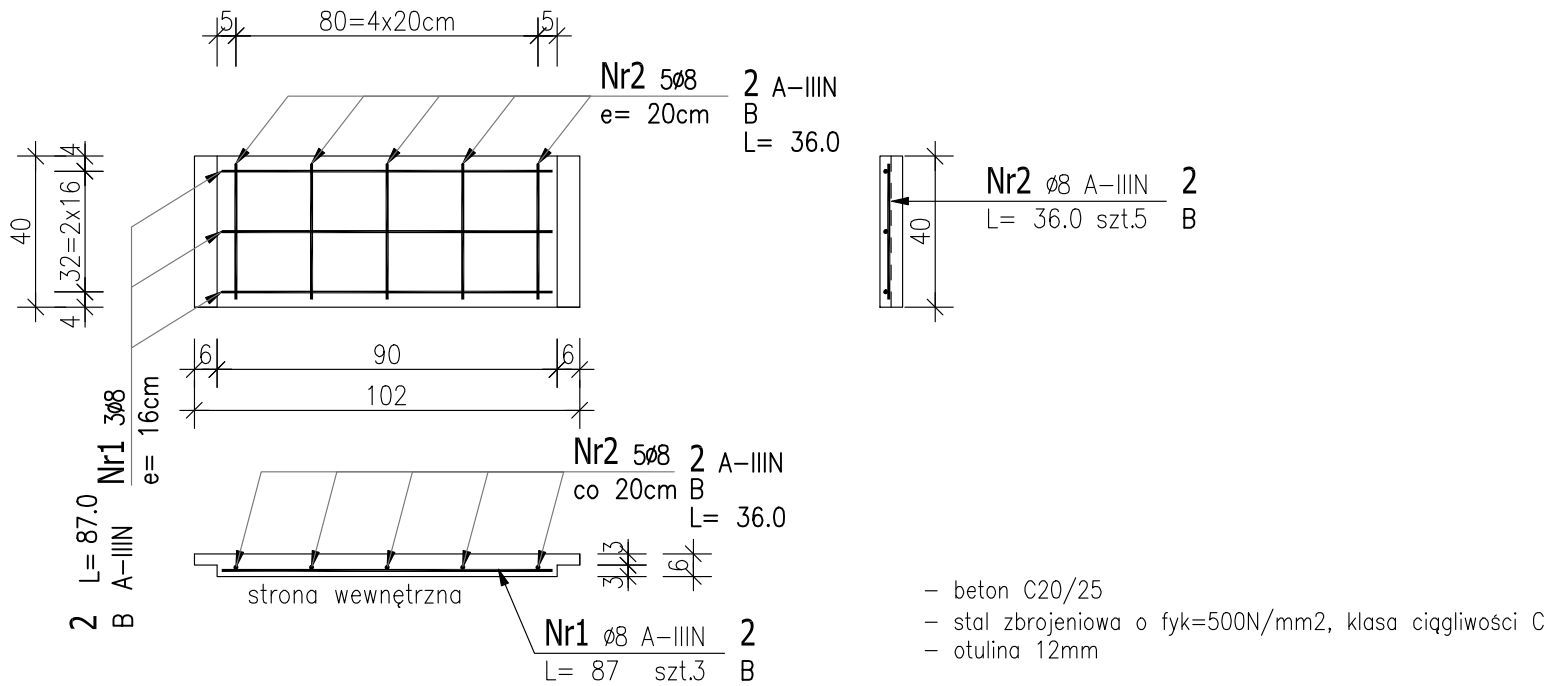

- beton C20/25
- stal zbrojeniowa o $f_{yk}=500N/mm^2$, klasa ciągliwości C
- otulina 12mm

ARKONA Paweł Piasecki
ul.Czarnieckiego 43, 64-920 Piła, tel. 602 452 886



OBIEKT

Grobowiec głęboki i płytki

LOKALIZACJA

NAZWA RYSUNKU

Płyty ścienne 1b i 2

NR. RYSUNKU

8

SKALA

1:20

INWESTOR

Zarząd Dróg i Zieleni w Pile

ul. gen. W. Andersa 10, 64-920 Piła

DATA

10.06.2019r.

BRANŻA

Konstrukcyjna

PROJEKTOWAŁ

mgr inż. K. Ratajczak

239/72/Pw - upr. w spec. konstr.-bud. - bez ograniczeń, arch. i instalac. w zakresie instalacji sanitarnych z ograniczeniami

OPRACOWAŁ

mgr inż. P. Piasecki