WPUST ULICZNY Z OSADNIKIEM

dla dużego obciążenia ruchem kołowym

PRZEKRÓJ A-A

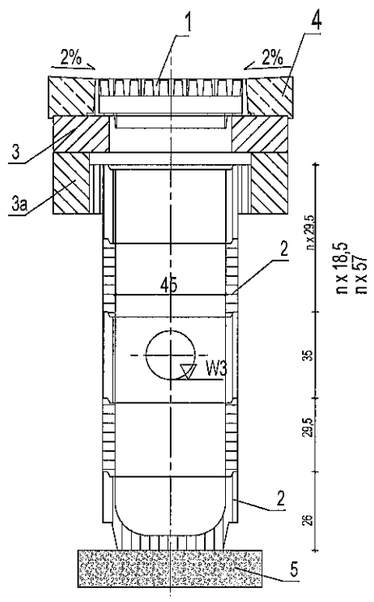

PRZEKRÓJ B-B

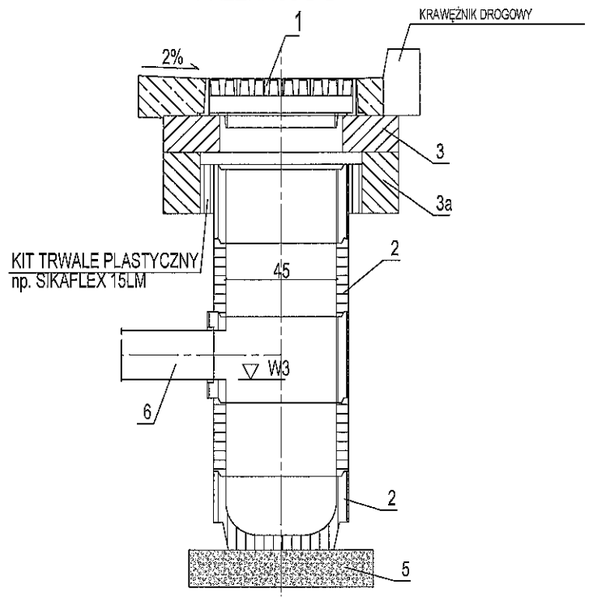

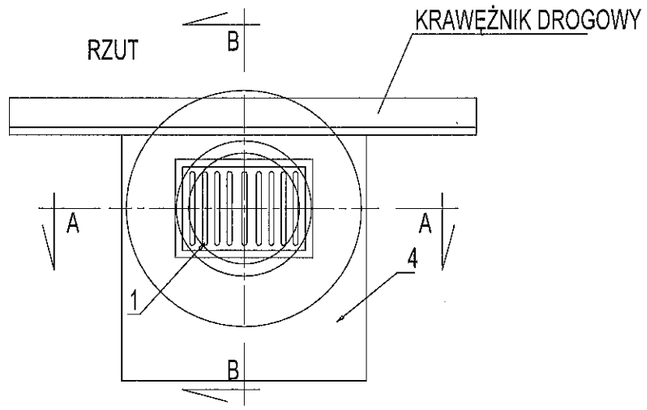

MATERIAŁY :

1 - WPUST ULICZNY ŻELIWNY, PRZEJAZDOWY
TYP CIĘŻKI WG PN/H-74081
2 - KRĘGI BETONOWE O ŚREDNICY 45cm Z BETONU ŻWIROWEGO
KL. C40/45 , WG KB1-22.2.6/6
3 - PIERŚCIEŃ UTRZYMUJĄCY ŻELBETOWY ŚR. 96 x 15cm Z BETONU WIBROWANEGO
KL. C-35, STAL ZBROJ. StOS, TYPOWY
3a- PIERŚCIEŃ ODCIĄŻAJĄCY ŻELBETOWY ŚR. 96 x 25cm Z BETONU WIBROWANEGO
KL. C-35, STAL ZBROJ. StOS, TYPOWY
4 - OBUDOWA Z BETONU KL. C-35 LUB NAWIERZCHNIA ULICY (DROGI)
5 - PODBUDOWA 60x60cm GR. 15cm Z BETONU KL. C-12/15
6 - RURA ŚR.160 LUB ŚR.200

ZASTOSOWANIE :
DO ODPROWADZANIA WÓD OPADOWYCH Z JEZDNI ULICZNYCH
I PLACÓW DO KANAŁÓW DESZCZOWYCH

PROJEKTOWANIE I NADZÓR BUDOWLANY
JERZY KUPIEŃ
78-600 WAŁCZ, ul. Tęczowa 5-7/6 tel. 67 349 4044

NAZWA OBIEKTU	PRZEBUDOWA WJAZDU I DROGI WEWNĘTRZNEJ WZDŁUŻ AL. JANA PAWŁA II ORAZ WYKONANIE MIEJSC POSTOJOWYCH, dz. nr 158/57,387/1	
INWESTOR	ZARZĄD DRÓG I ZIELENI W PILE UL. GEN. WŁADYSŁAWA ANDERSA 10 64-920 PIŁA	SKALA 1 : 500
TYTUŁ RYSUNKU	PROJEKT ZAGOSPODAROWANIA TERENU -REMONT ODWODNIENIA TERENU	DATA OPRACOWANIA 05.2015
PROJEKTANT	tech. Jerzy Kupień upr. nr NN- 8345/442/81	NR ZLECENIA
OPRACOWAŁ		NR RYSUNKU