


GROBOWIEC GŁĘBINOWY
widok ogólny
BETON B20

1:20

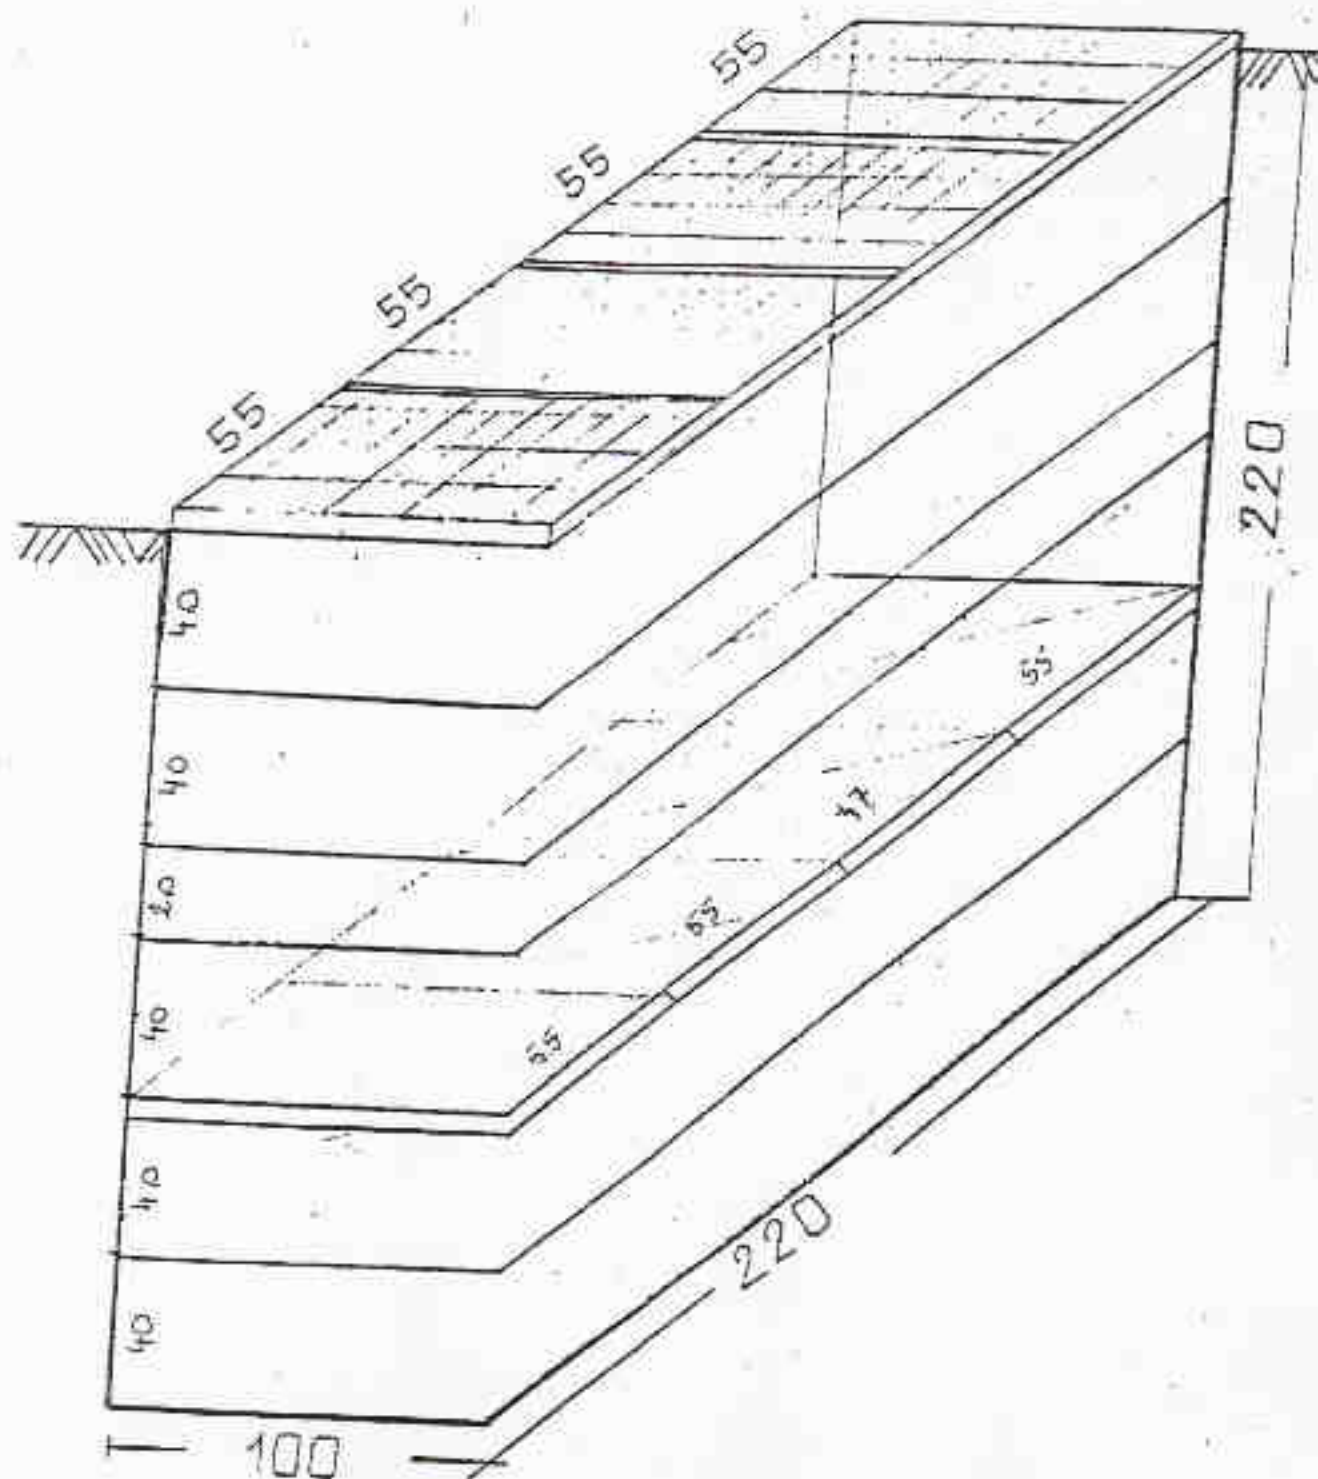

rys. nr 1