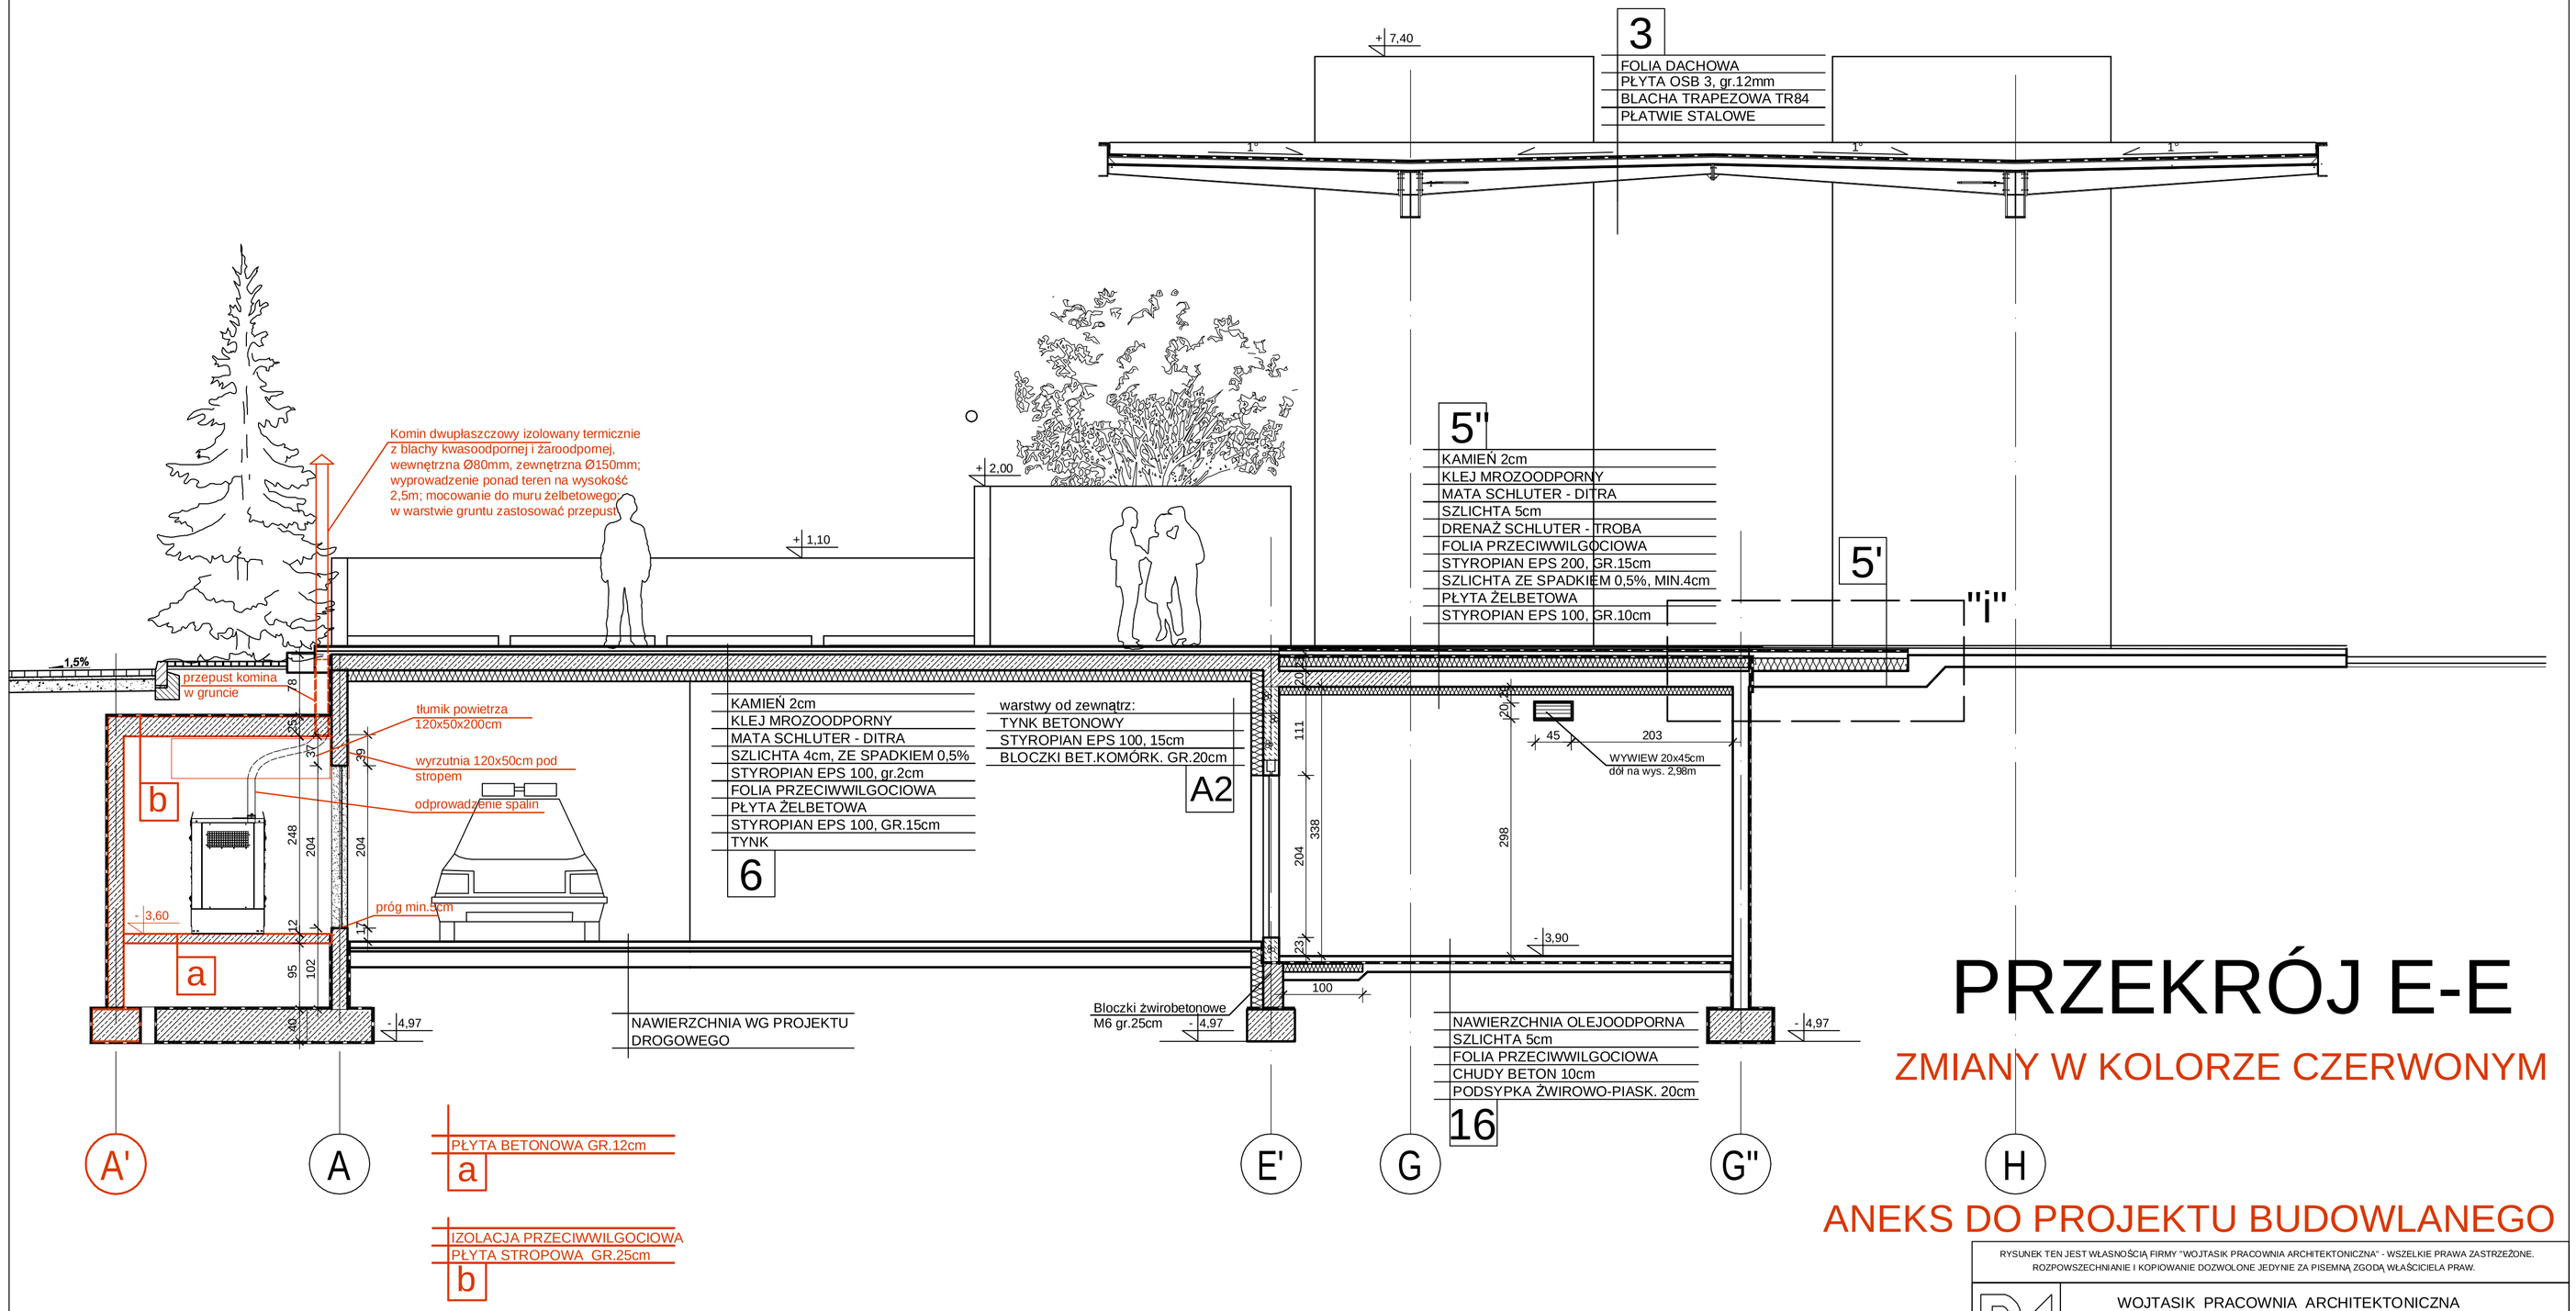

PRZEKRÓJ E-E

ZMIANY W KOLORZE CZERWONYM

ANEKS DO PROJEKTU BUDOWLANEGO

RYSUNEK TEN JEST WŁASNOŚCIĄ FIRMY "WOJTASIK PRACOWNIA ARCHITEKTONICZNA" - WSZELKIE PRAWA ZASTRZEŻONE. ROZPOWSZECHNIANIE I KOPIOWANIE DOZWOLONE JEDYNIE ZA PISEMNĄ ZGODĄ WŁAŚCICIELA PRAW.

WOJTASIK PRACOWNIA ARCHITEKTONICZNA
UL. BYDGOSKA 153, 64 - 920 PIŁA
NIP: 764 - 138 - 52 - 10 REGON: 300054802
TEL. 067 - 212 - 86 - 80 FAX. 067 - 212 - 03 - 75

OBIEKT	DOM PRZEDPOGRZEBOWY NA CMENTARZU KOMUNALNYM W PILE	BRANŻA
INWESTOR	ZARZĄD DRÓG I ZIELENI W PILE	ARCH.
TEMAT	PRZEKRÓJ E-E	

PROJEKTOWAŁ: mgr inż. arch. LECH WOJTASIK, UPR. BUD. UAN - 8345/1404/89, projektant branży arch. w pełnym zakresie	OPRACOWAŁ:tech.arch.LUCYNA KOWALSKA SPRAWDZIŁ: mgr inż.arch. SŁAWOMIRA GAJEWSKA, UPR. BUD. OKK/UpB/4/2006, projektant branży arch. w pełnym zakresie	SKALA 1:50

NR DOKUMENTU	STADIUM	DATA	REWIZJA	NR RYSUNKU
2/2013	PB	01.2013	-	10

PDF created with pdfFactory trial version www.pdffactory.com