


UTP 4x2x0,5

YDY 3 x 2,5

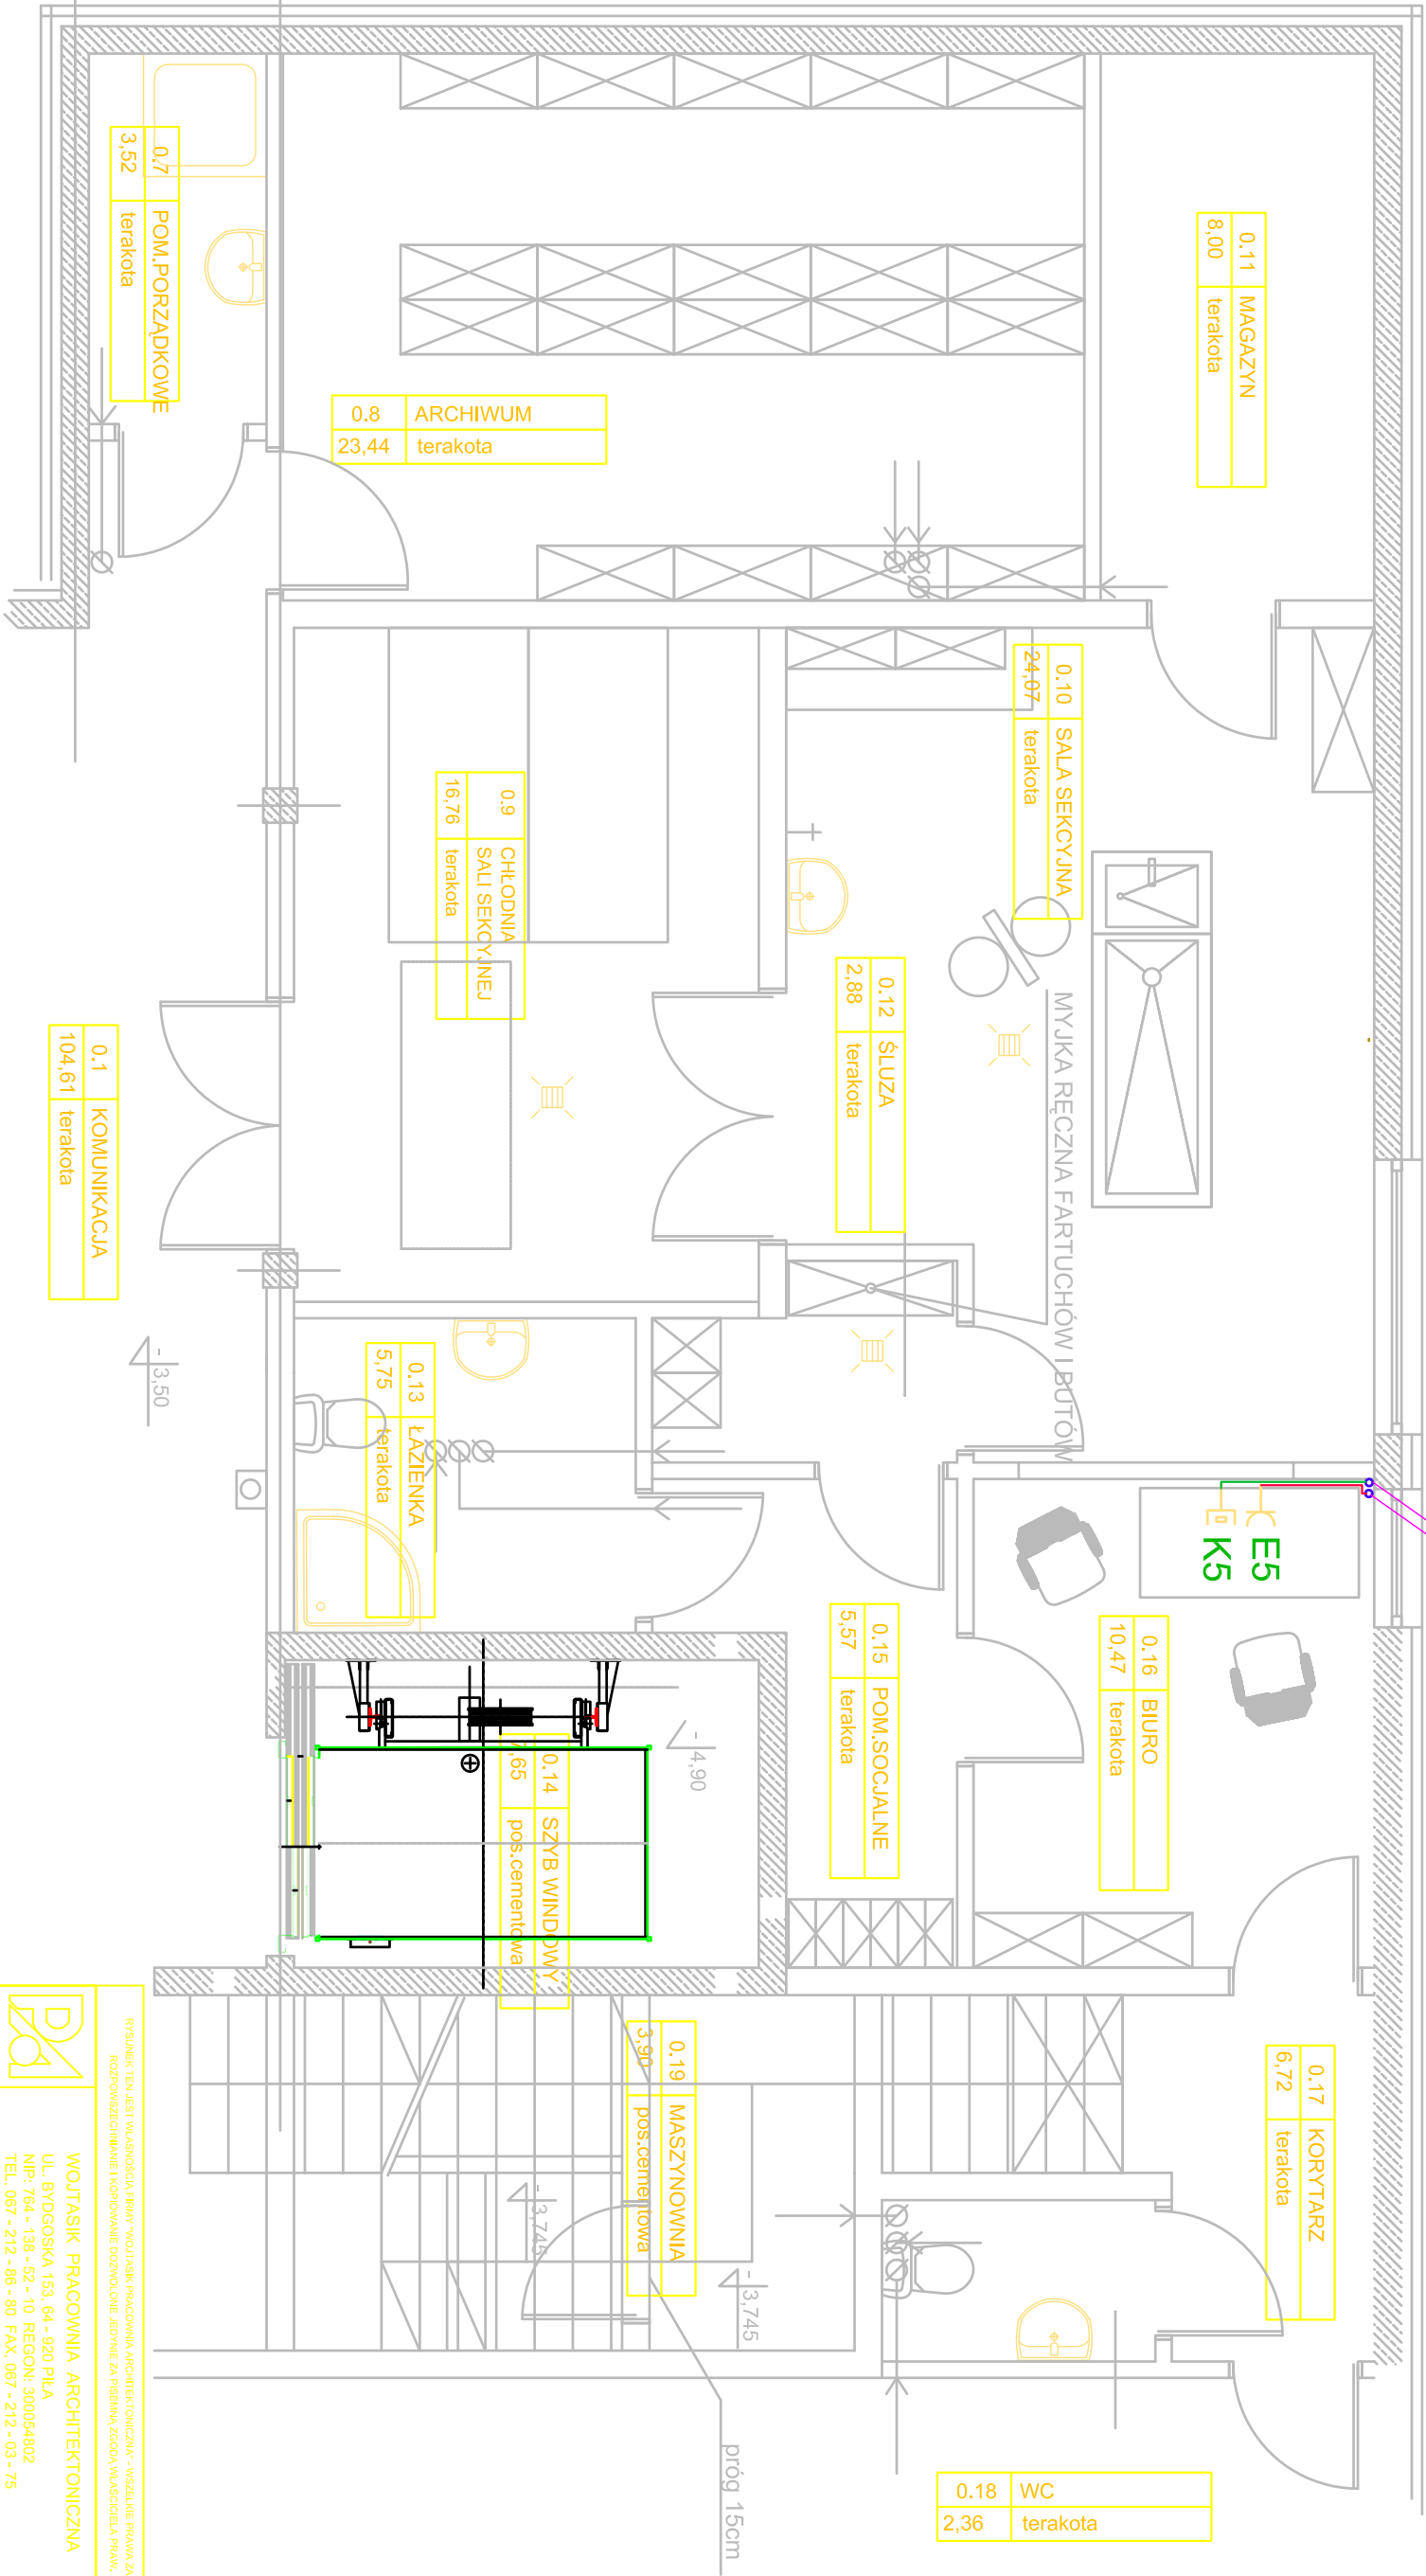

RZUT PIWNICY 1:50

RYSUNEK TEN JEST WŁASNOŚCIĄ FIRMY WOUTJASK PRACOWNIA ARCHYTEKTONICZNA - WISZLAJE PRAWA ZASTRZEŻONE. ROZPOWISZCZENIEM I KOPLOWANIEM DOZWOŁONE JEJEDYNIEM ZA PISEMNĄ ZGODĄ WŁASCIWIELCY PRAC.		WOUTJASK PRACOWNIA ARCHYTEKTONICZNA	
		UL. BYDGOSKA 153, 64 - 920 PILA NIP: 764 - 138 - 52 - 10 REGON: 300054802 TEL. 067 - 212 - 86 - 80 FAX: 067 - 212 - 03 - 75	
OBIEKT	DOM PRZEDPOGRZEBOWY NA CMENTARZU KOMUNALNYM	BRANŻA	
INWESTOR	ZARZĄD DRÓG I ZIELENI W PILE	E.	
TEMAT	RZUT PIWNICY - INSTALACJA KOMPUTEROWA		
PROJEKTOWAŁ:	OPRACOWAŁ:mgr inż. K. SZCZEPANIAK	SKALA	
mgr inż. JERZY BIRULA UPR. BUD. NN - 834551802 projektant branży elektrycznej, w pełnym zakresie		1:50	
NR DOKUMENTU	STADIUM	DATA	REWIZJA
7/2008	PB	02.2008	-
		NR RYSUNKU	
		11	