


Zewnętrzny sygnalizator
akustyczno-optyczny



Oznaczenia :

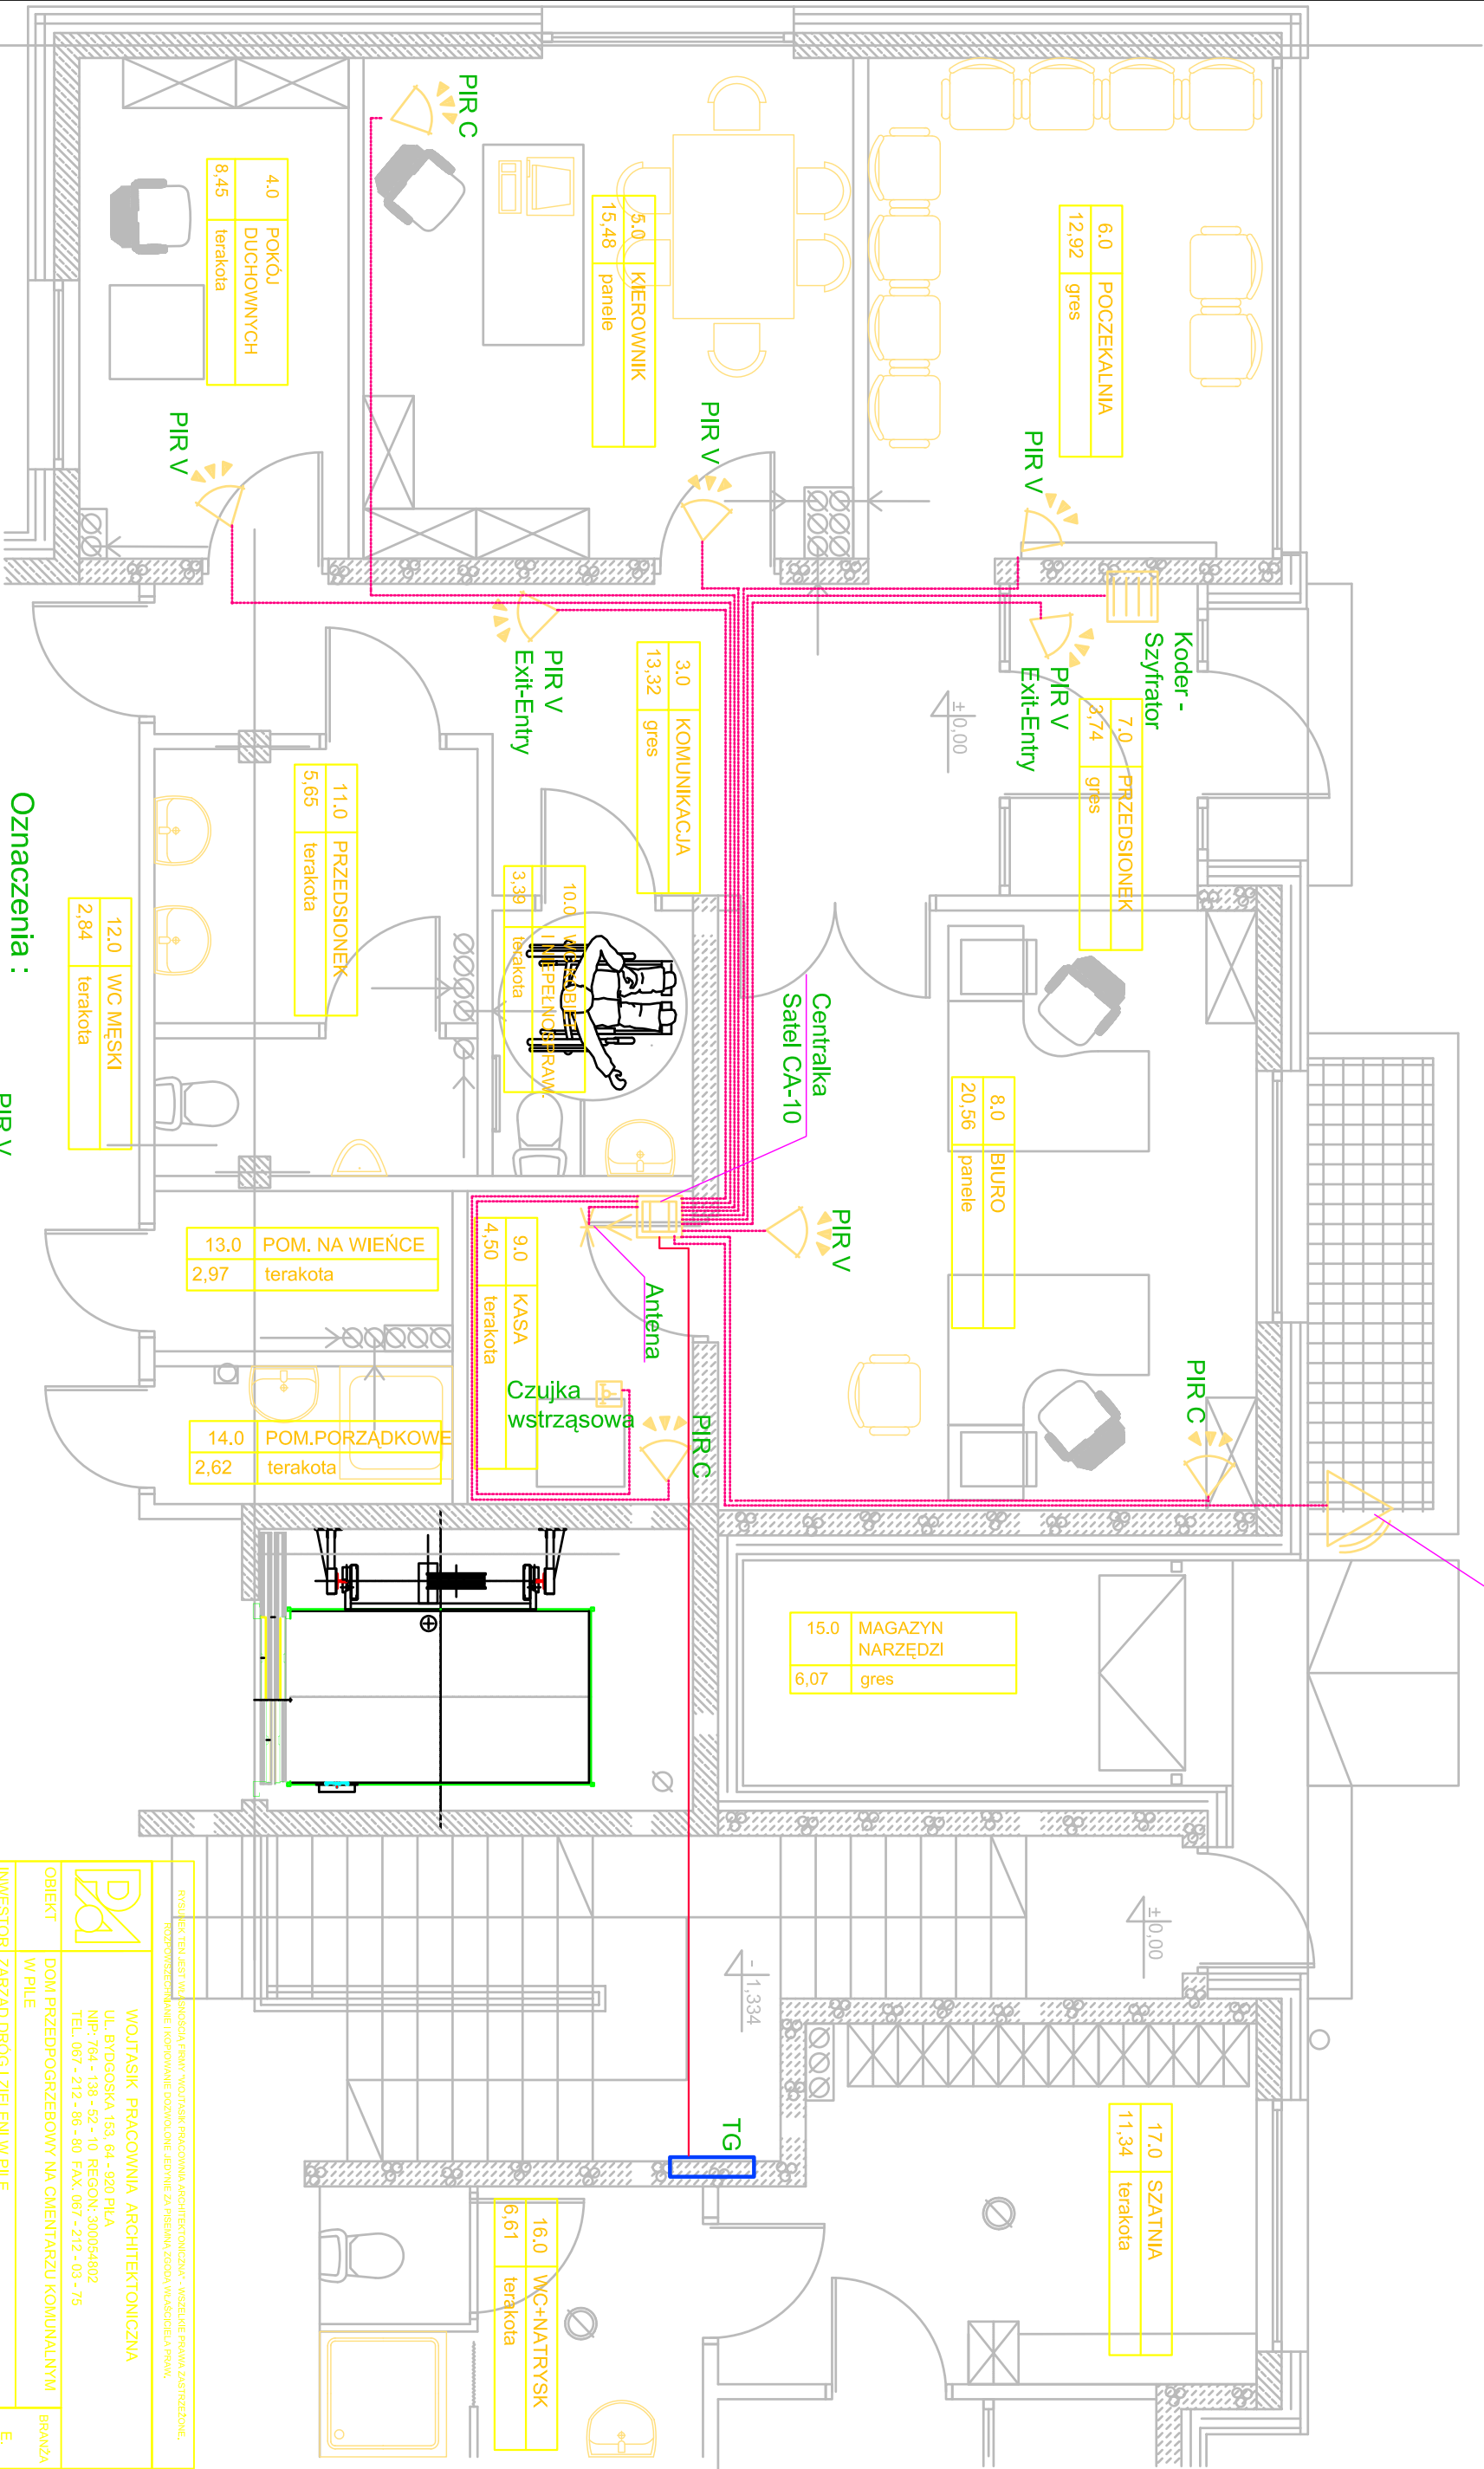

Koder -Szyfrator



Centralka Satel CA-10



Antena



PIR V

Czujka podczerwieni o charakterystyce
vertikalnej (objętościowej)



PIR C

Czujka podczerwieni o charakterystyce
kurtynowej



PIR V
Exit-Entry

Czujka podczerwieni - linia
wejścia - wyjścia



Zewnętrzny sygnalizator
akustyczno-optyczny



Czujka
wstrząsowa

WYKRES TEN JEST WŁASNOŚCIĄ PRACY "WOLTAŚK PRACOWNIA ARCHITEKTONICZNA" - WSKAZANE PRAWA ZASTRZEŻONE. ROZPOWIEŚCENIE I KOPLOWANIE DOZWOŁONE JEDYŃIE ZA PIŚMIENIA ZGODA WŁAŚCICIELA PRACY.									
		WOLTAŚK PRACOWNIA ARCHITEKTONICZNA UL. BYDGOSKA 153. 64 - 920 PILA NIP- 764 - 138 - 52 - 10 REGON- 300054802 TEL. 067 - 212 - 86 - 80 FAX. 067 - 212 - 03 - 75							
OBIEKT		DOM PRZEDPOGRZEBOWY NA OMIENTARZU KOMUNALNYM						BRANŻA	
INWESTOR		ZARZĄD DRÓG I ZIELENI W PILE						E.	
TEMAT		INSTALACJA SYGNALIZACJI PŁWŁAMIANOWEJ						SKALA	
PROJEKTOWAŁ:		mgr inż. JERZY BIRULA UPR. BUD. NN - 834515182 projektant branży elektrycznej, w pełnym zakresie						1:50	
SPRAWDZIŁ:		mgr inż. PIOTR KONIECZNY UPR. BUD. NR 217198 projektant branży elektrycznej, w pełnym zakresie						REWIZJA	
NR DOKUMENTU		STADIUM		DATA		REWIZJA		NR RYSUNKU	
7/2008		PB		02.2008		-		15	