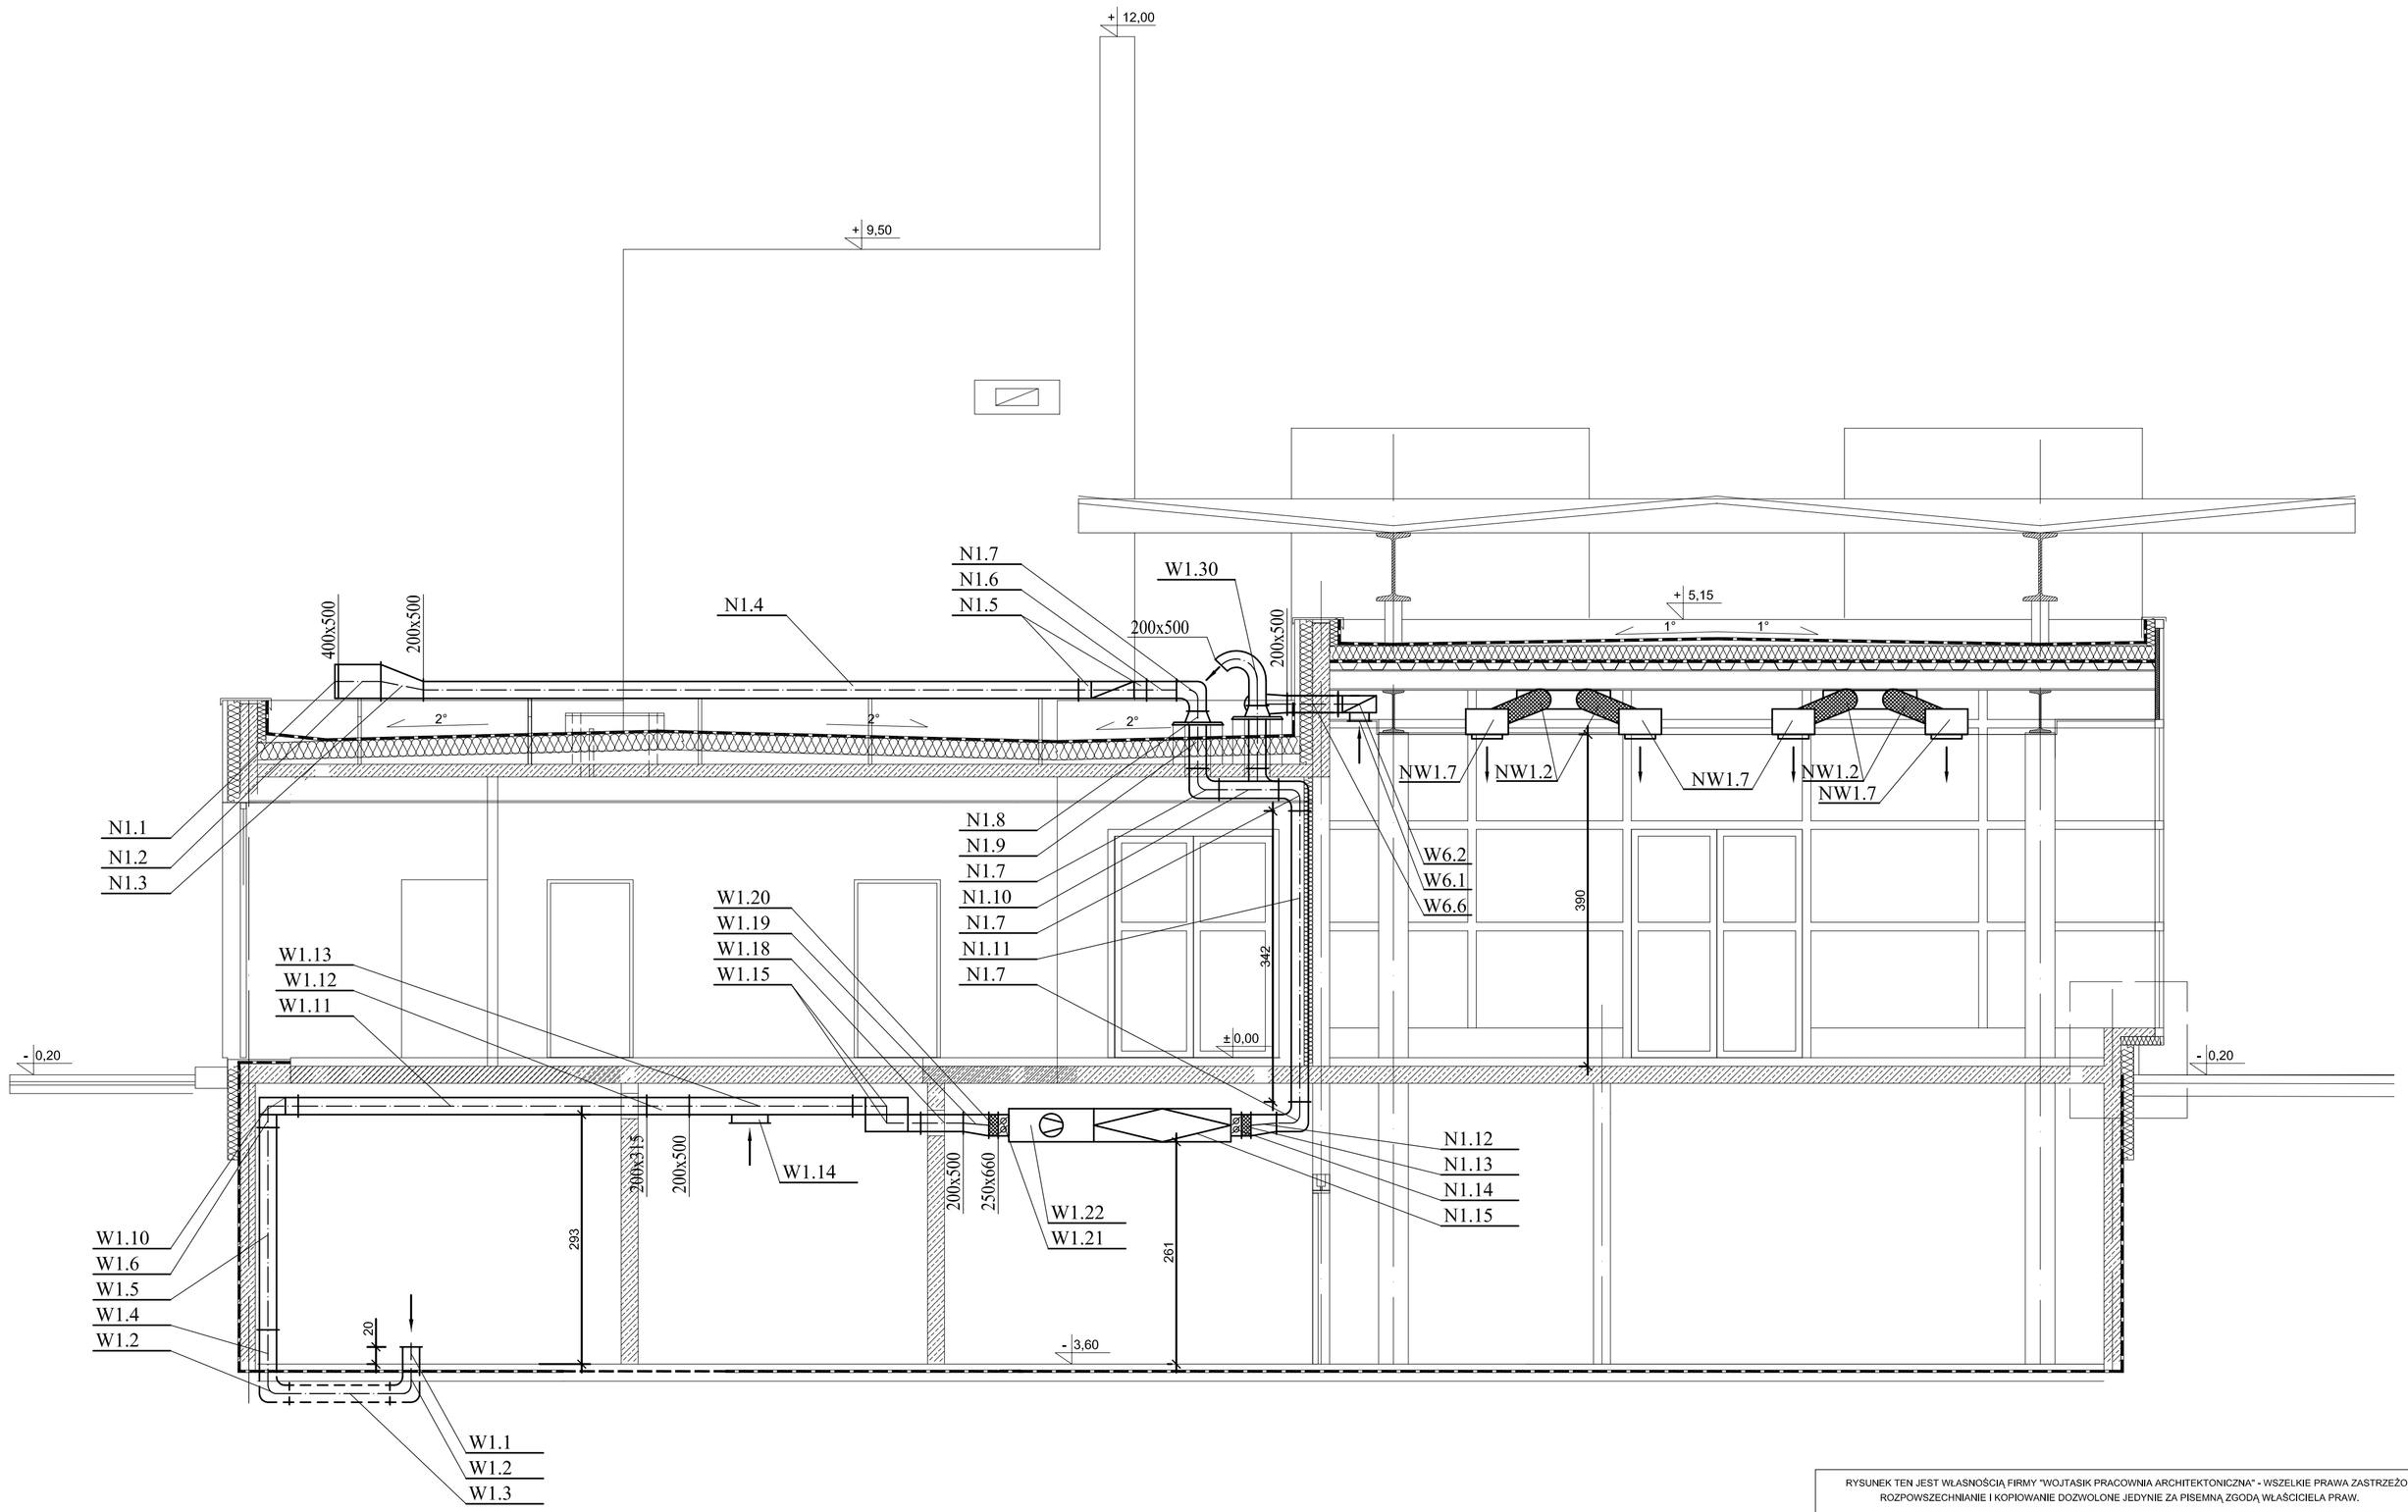

PRZEKRÓJ A-A

RYSUNEK TEN JEST WŁASNOŚCIĄ FIRMY "WOJTASIK PRACOWNIA ARCHITEKTONICZNA" - WSZELKIE PRAWA ZASTRZEŻONE. ROZPOWSZECHNIANIE I KOPIOWANIE DOZWOLONE JEDYNIE ZA PISEMNĄ ZGODĄ WŁAŚCICIELA PRAW.

WOJTASIK PRACOWNIA ARCHITEKTONICZNA
UL. BYDGOSKA 153, 64 - 920 PIŁA
NIP: 764 - 138 - 52 - 10 REGON: 300054802
TEL. 067 - 212 - 86 - 80 FAX. 067 - 212 - 03 - 75

OBIEKT	DOM PRZEDPOGRZEBOWY NA CMENTARZU KOMUNALNYM W PILE	BRANŻA
INWESTOR	ZARZĄD DRÓG I ZIELENI W PILE	SANIT.
TEMAT	INSTALACJA WENTYLACJI MECH. PRZEKRÓJ A-A	

PROJEKTOWAŁ: inż. Marek Podharski UPR. BUD. 273/78/Pw projektant branży sanit.w pełnym zakresie	OPRACOWAŁ:mgr inż. SYLWERIUSZ NOWAK SPRAWDZIŁ: mgr inż. MAŁGORZATA GUGAŁA UPR. BUD. WKP/0153/POOS/03 projektant branży sanit. w pełnym zakresie	SKALA 1:50

NR DOKUMENTU	STADIUM	DATA	REWIZJA	NR RYSUNKU
7/2008	PB	02.2008	-	9