


2

7

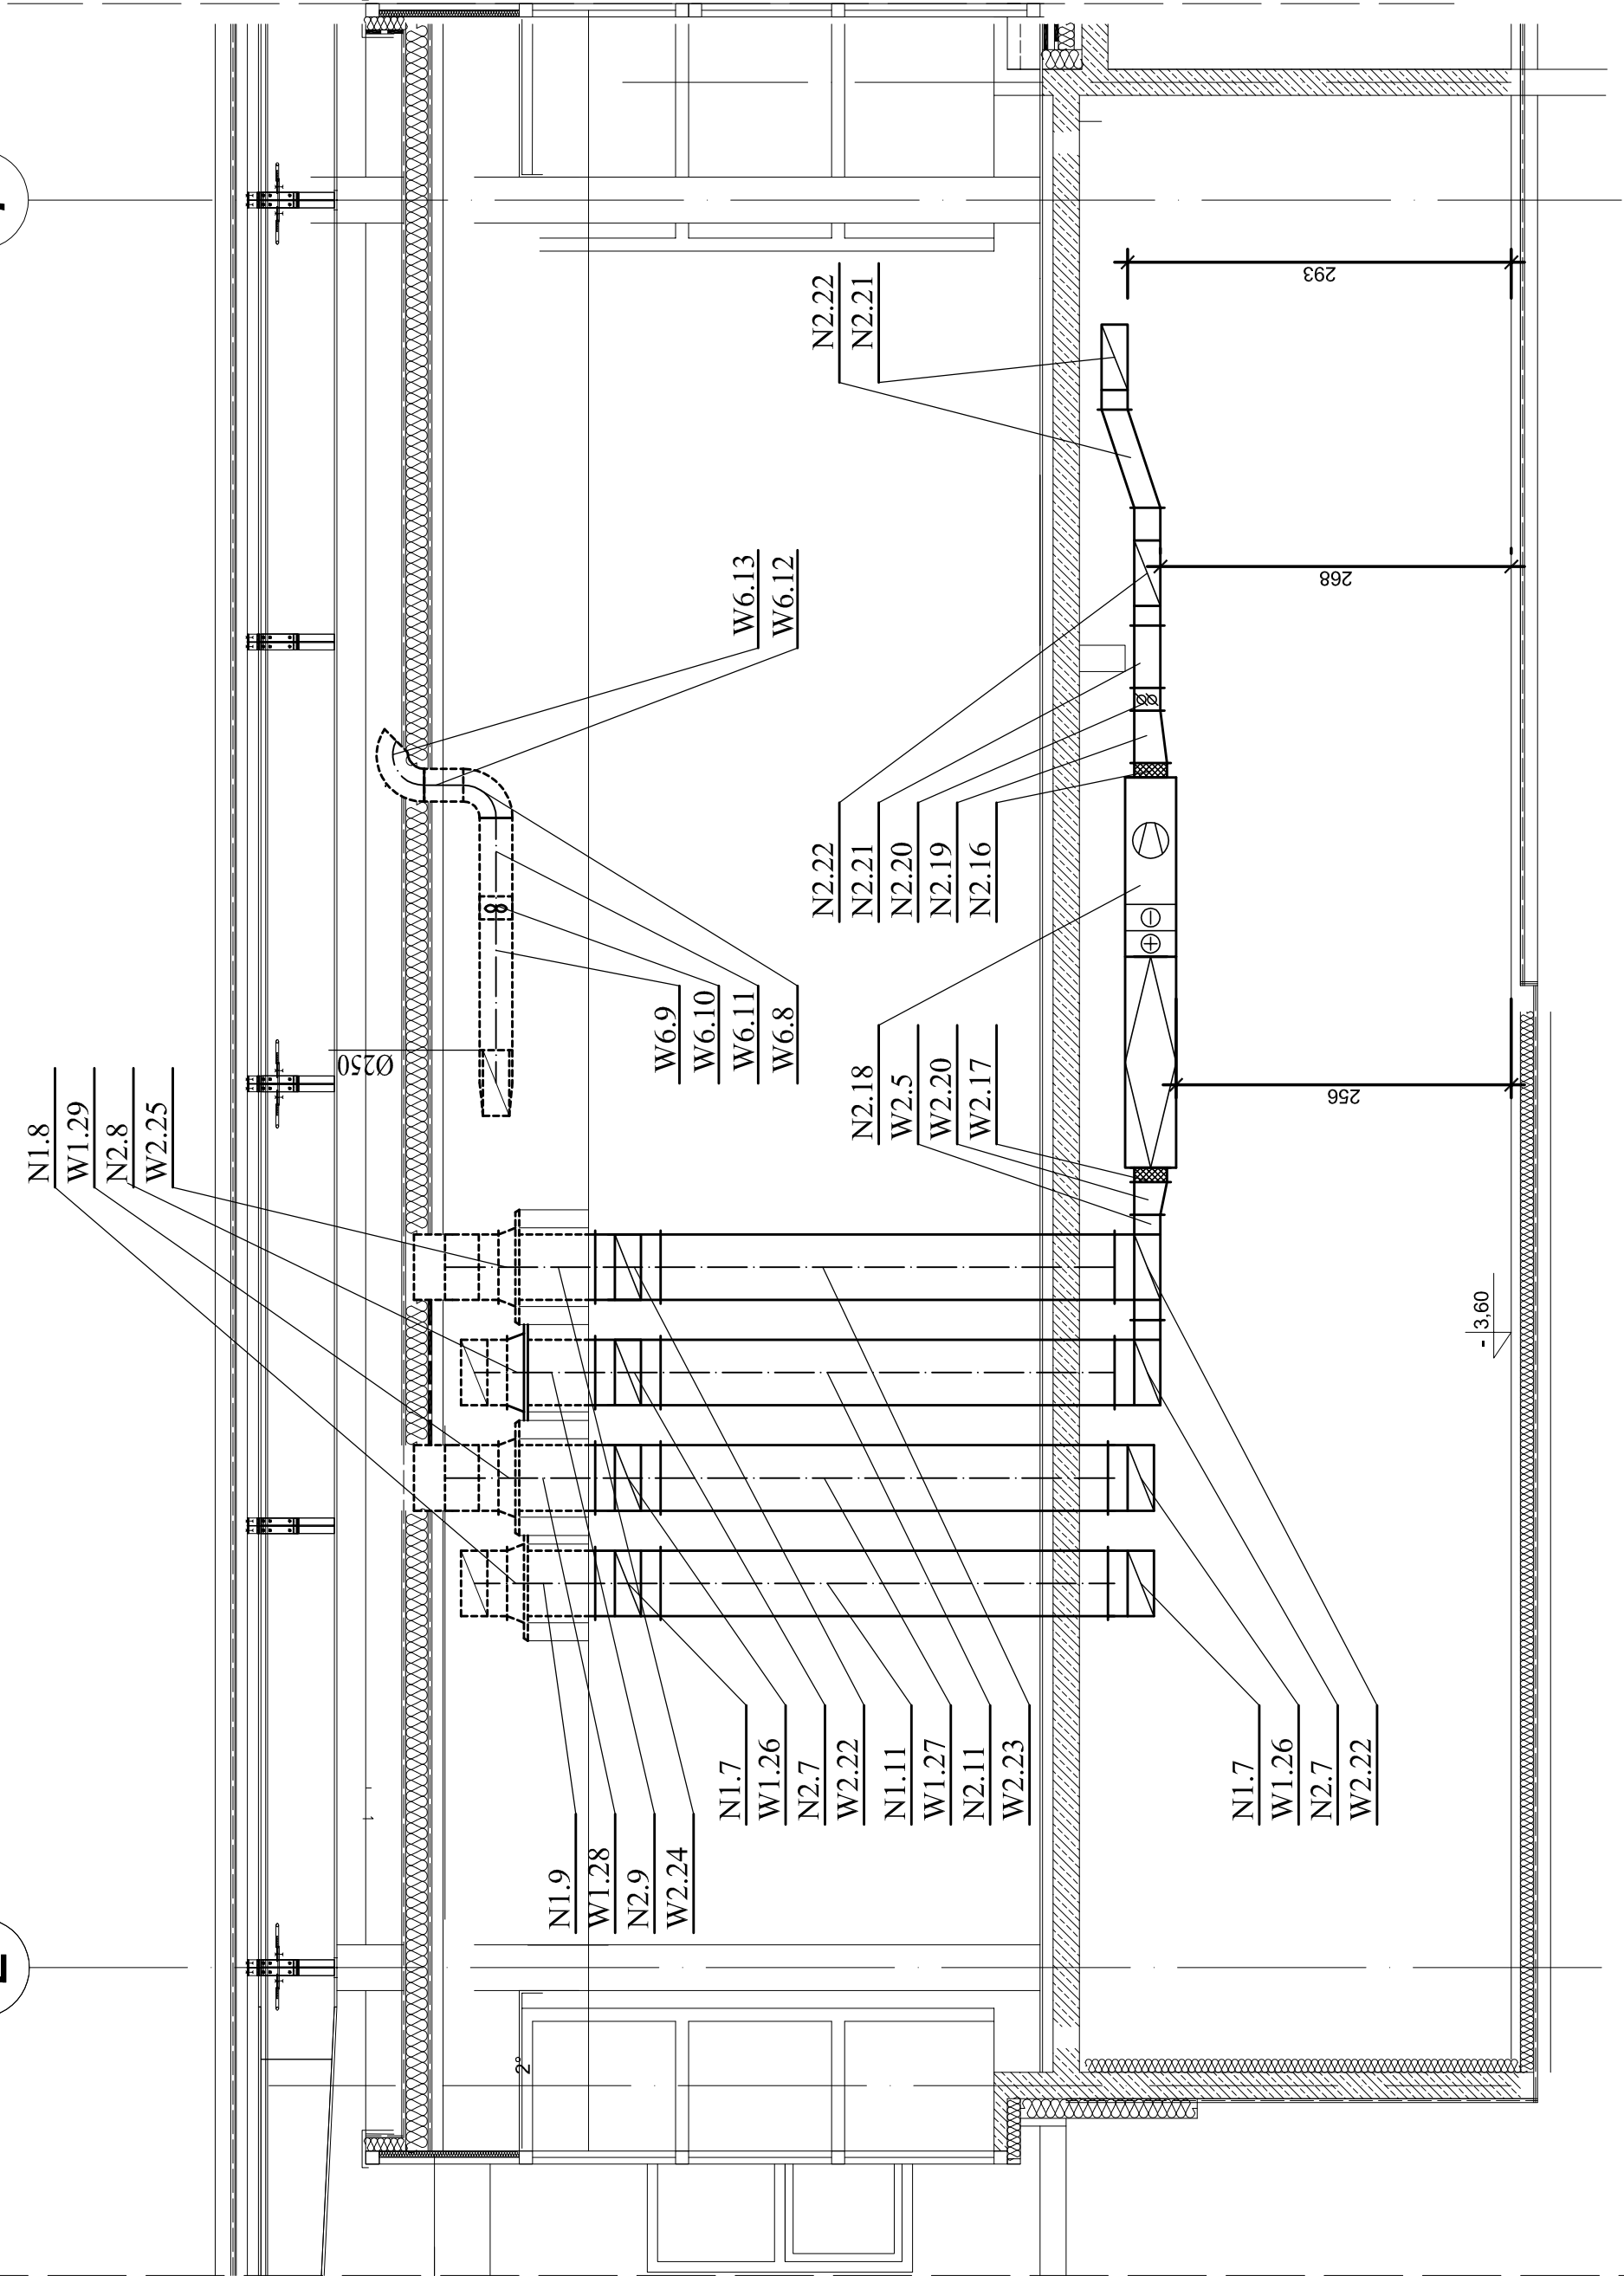

PRZEKRÓJ C-C

RYSUNEK TEN JEST WŁASNOŚCIĄ FIRMY "WOJTASIK PRACOWNIA ARCHYTEKTONICZNA" - WSZELKIE PRAWA ZASTRZEŻONE. ROZPOWISZCZNIANIE I KOPIOWANIE DOZWOLONE JEDYNE ZA PISEMNĄ ZGODĄ WŁAŚCICIELA PRAW.		WOJTASIK PRACOWNIA ARCHYTEKTONICZNA UL. BYDGOSKA 153. 64 - 920 PIŁA NIP: 764 - 138 - 52 - 10 REGON: 300054802 TEL. 067 - 212 - 86 - 80 FAX. 067 - 212 - 03 - 75		BRANŻA SANIT.	
DA	WOJTASIK PRACOWNIA ARCHYTEKTONICZNA UL. BYDGOSKA 153. 64 - 920 PIŁA NIP: 764 - 138 - 52 - 10 REGON: 300054802 TEL. 067 - 212 - 86 - 80 FAX. 067 - 212 - 03 - 75	DOM PRZEDPOGRZEBOWY NA CMENTARZU KOMUNALNYM W PILE	INWESTOR ZARZĄD DRÓG I ZIELENI W PILE	BRANŻA SANIT.	SKALA 1:50
INWESTOR	WOJTASIK PRACOWNIA ARCHYTEKTONICZNA UL. BYDGOSKA 153. 64 - 920 PIŁA NIP: 764 - 138 - 52 - 10 REGON: 300054802 TEL. 067 - 212 - 86 - 80 FAX. 067 - 212 - 03 - 75	DOM PRZEDPOGRZEBOWY NA CMENTARZU KOMUNALNYM W PILE	INWESTOR ZARZĄD DRÓG I ZIELENI W PILE	BRANŻA SANIT.	
TEMAT	WOJTASIK PRACOWNIA ARCHYTEKTONICZNA UL. BYDGOSKA 153. 64 - 920 PIŁA NIP: 764 - 138 - 52 - 10 REGON: 300054802 TEL. 067 - 212 - 86 - 80 FAX. 067 - 212 - 03 - 75	DOM PRZEDPOGRZEBOWY NA CMENTARZU KOMUNALNYM W PILE	INWESTOR ZARZĄD DRÓG I ZIELENI W PILE	BRANŻA SANIT.	SKALA 1:50
PROJEKTOWAŁ:	WOJTASIK PRACOWNIA ARCHYTEKTONICZNA UL. BYDGOSKA 153. 64 - 920 PIŁA NIP: 764 - 138 - 52 - 10 REGON: 300054802 TEL. 067 - 212 - 86 - 80 FAX. 067 - 212 - 03 - 75	DOM PRZEDPOGRZEBOWY NA CMENTARZU KOMUNALNYM W PILE	INWESTOR ZARZĄD DRÓG I ZIELENI W PILE	BRANŻA SANIT.	
inż. Marek Podharski UPR. BUD. 273/78/Pw projektant branży sanit. w pełnym zakresie	inż. Marek Podharski UPR. BUD. 273/78/Pw projektant branży sanit. w pełnym zakresie	DOM PRZEDPOGRZEBOWY NA CMENTARZU KOMUNALNYM W PILE	INWESTOR ZARZĄD DRÓG I ZIELENI W PILE	BRANŻA SANIT.	SKALA 1:50
OPRACOWAŁ: mgr inż. SYLWERSZUSZ NOWAK	OPRACOWAŁ: mgr inż. SYLWERSZUSZ NOWAK	DOM PRZEDPOGRZEBOWY NA CMENTARZU KOMUNALNYM W PILE	INWESTOR ZARZĄD DRÓG I ZIELENI W PILE	BRANŻA SANIT.	
NR DOKUMENTU	STADIUM	DATA	REWIZJA	NR RYSUNKU	11
7/2008	PB	02.2008	-		