
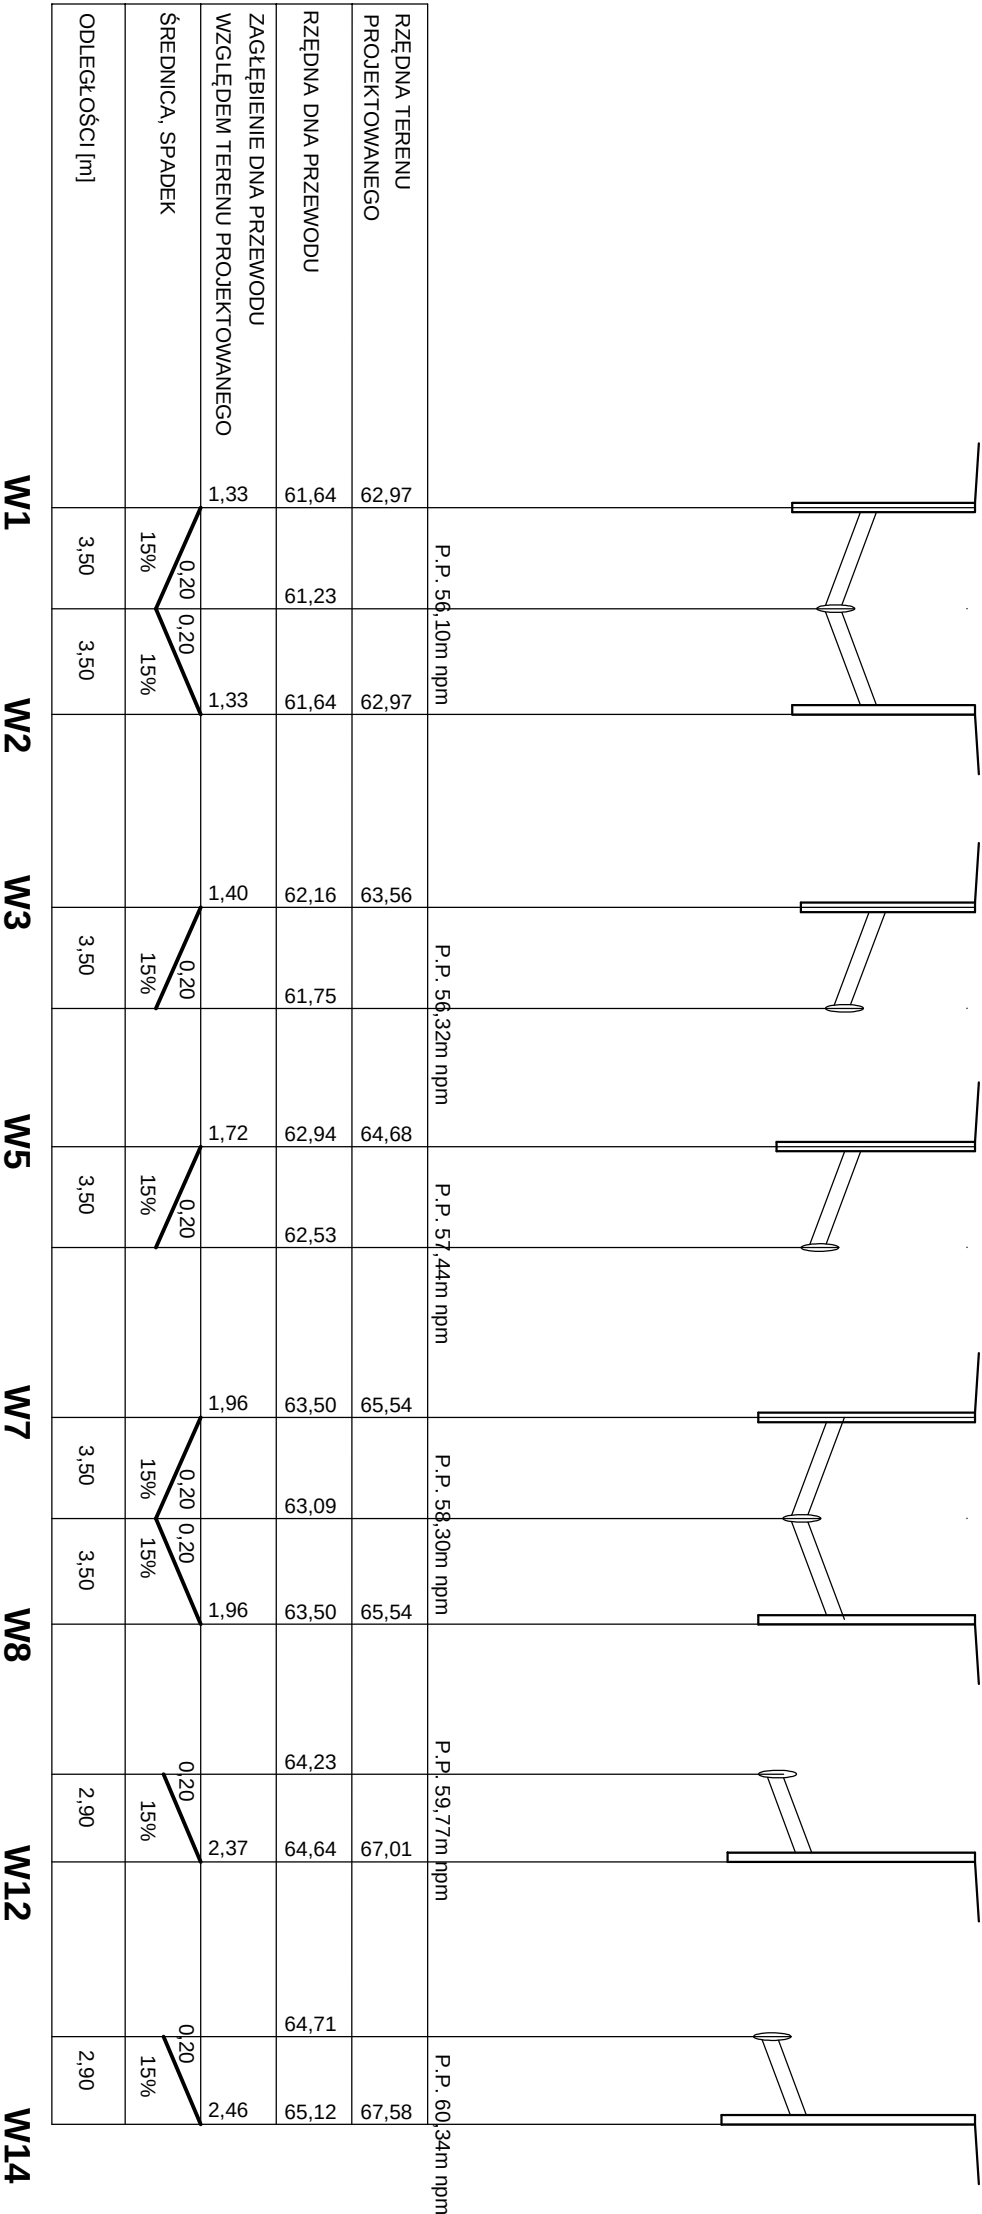


Przekroje podłużne

Przykanaliki kd

skala 1:100/250

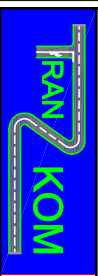

		mgr inż. Jarosław Wągiel 64-920 Pila, ul. Śniadeckich 65b e-mail: jwagiel@wp.pl		Rys. nr 3a	
Projekt: Przebudowa ul. Podchorążych, budowa ciągu pieszego - rowerowego oraz oświetlenia parkowego i sygnalizacji wzbudnej Pila, powiat pilski					
Inwestor: Gmina Pila, Pl. Staszica 10, 64-920 Pila					
Rysunek: Przykanaliki kd - przekroje podłużne		Skala 1:250		data: 12.2013 r.	
Branża: drogowa					
Projektował: RADZISŁAW OCZKOWICZ upr. nr UAN-8345/371/89		Sprawdził:			
Branża sanitarna:					
Projektował: mgr inż. Grzegorz Rodziewicz upr. nr WK/P/0143/POOS/12		Sprawdził:			