

TABELA MATERIAŁÓW	
Materiał	Powierzchnia
Wykop(m ²)	0.0
Nasypl(m ²)	0.0
Fiezozwarie(m ²)	0.32
Wyodrębienie(m ²)	0.0
Nasypl z łunuszu(m ²)	0.0
łunuszu(m ²)	0.0
ciotki z wyw. (m ²)	0.18

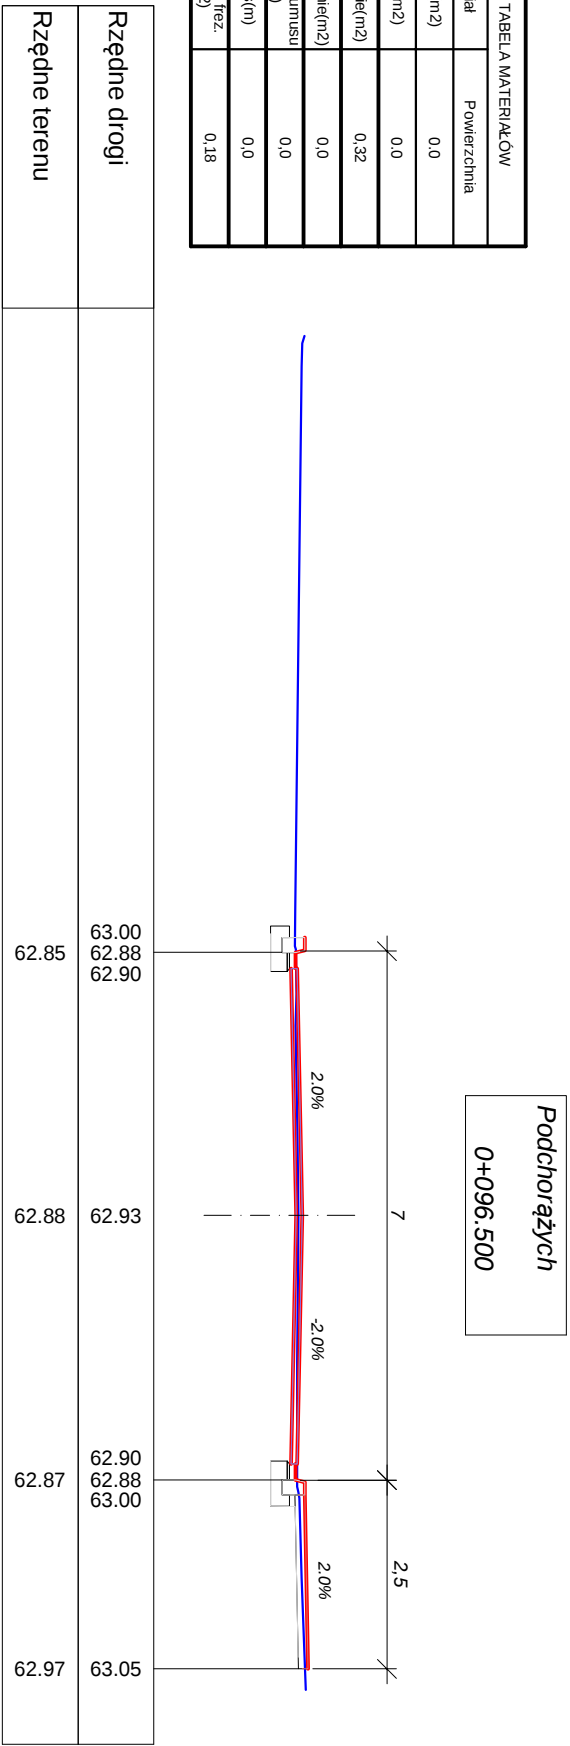


TABELA MATERIAŁÓW	
Materiał	Powierzchnia
Wykop(m ²)	0.04
Nasypl(m ²)	0.18
Fiezozwarie(m ²)	0.12
Wyodrębienie(m ²)	0.00
Nasypl z łunuszu(m ²)	0.06
łunuszu(m ²)	3.88
ciotki z wyw. (m ²)	0.04

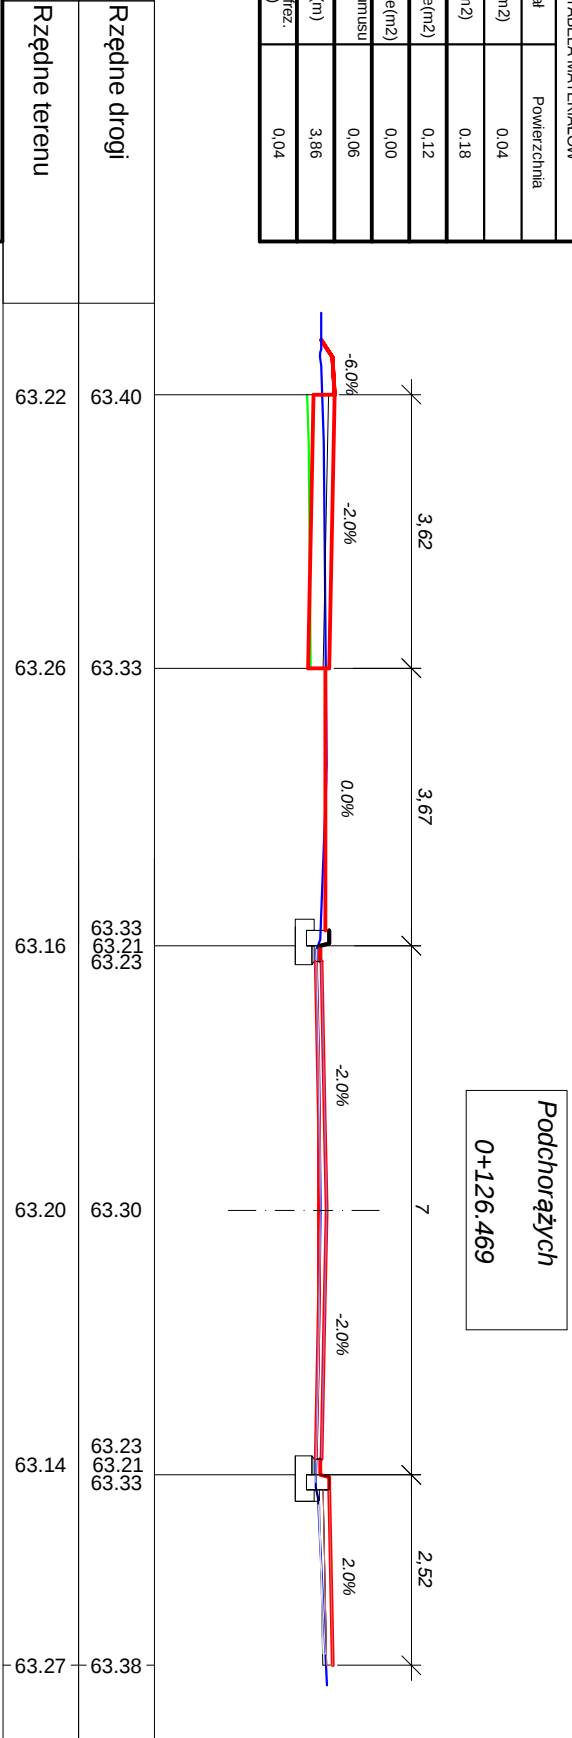


TABELA MATERIAŁÓW	
Materiał	Powierzchnia
Wykop(m ²)	0.04
Nasypl(m ²)	0.30
Fiezozwarie(m ²)	0.19
Wyodrębienie(m ²)	0.0
Nasypl z łunuszu(m ²)	0.18
łunuszu(m ²)	3.88
ciotki z wyw. (m ²)	0.08

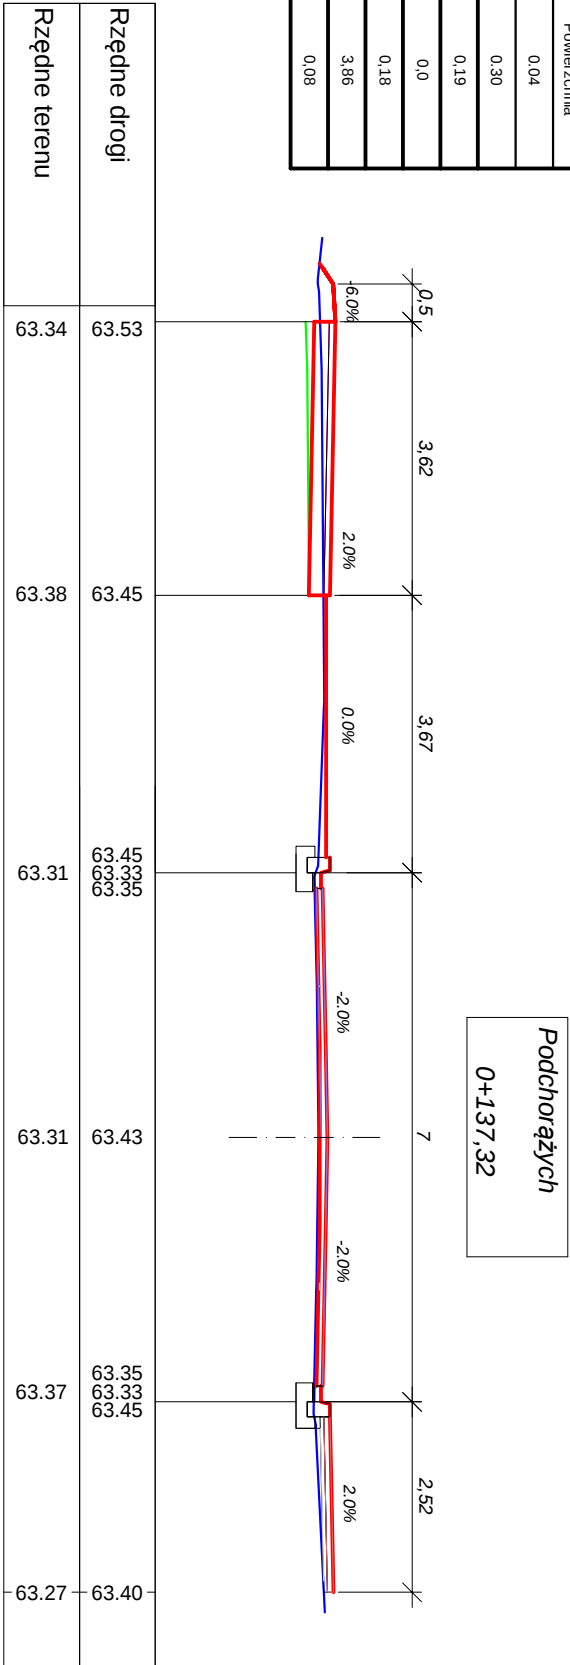


TABELA MATERIAŁÓW	
Materiał	Powierzchnia
Wykop(m ²)	0.0
Nasypl(m ²)	0.48
Fiezozwarie(m ²)	0.0
Wyodrębienie(m ²)	0.24
Nasypl z łunuszu(m ²)	0.37
łunuszu(m ²)	2.31
ciotki z wyw. (m ²)	0.09

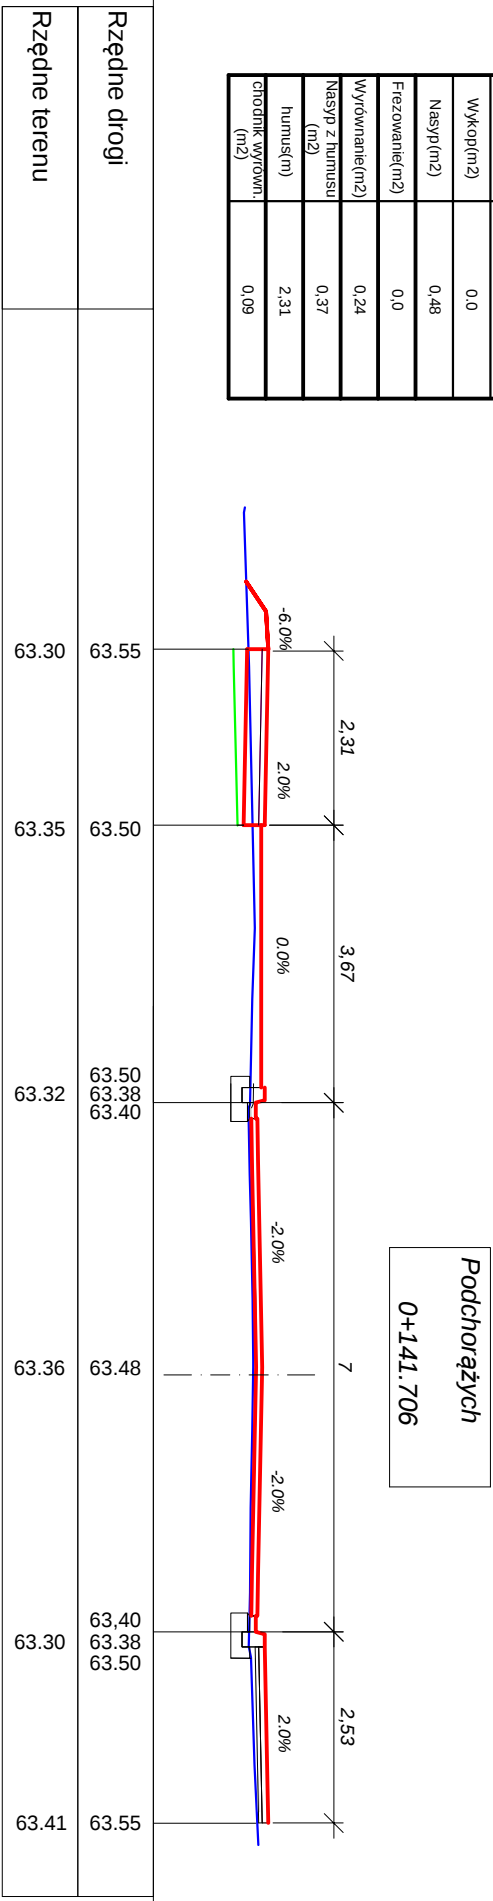


TABELA MATERIAŁÓW	
Materiał	Powierzchnia
Wykop(m ²)	0.0
Nasypl(m ²)	0.88
Fiezozwarie(m ²)	0.0
Wyodrębienie(m ²)	0.39
Nasypl z łunuszu(m ²)	0.44
łunuszu(m ²)	4.36
ciotki z wyw. (m ²)	0.20

