

TABELA MATERIAŁÓW	
Materiał	Powierzchnia
Wykop(m ²)	0.670
Nasyt(m ²)	1.20
Frezowanie(m ²)	0.0
Wyfawienie(m ²)	0.14
Nasyt z tarmasu (m ²)	0.0
humus(m ²)	9.32
ciotki wyworn. (m ²)	0.00

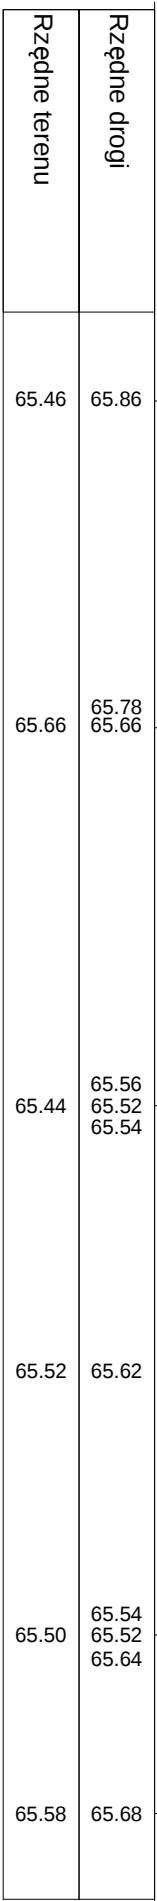


TABELA MATERIAŁÓW	
Materiał	Powierzchnia
Wykop(m ²)	0.80
Nasyt(m ²)	1.80
Frezowanie(m ²)	0.0
Wyfawienie(m ²)	0.04
Nasyt z tarmasu (m ²)	0.0
humus(m ²)	9.32
ciotki wyworn. (m ²)	0.04

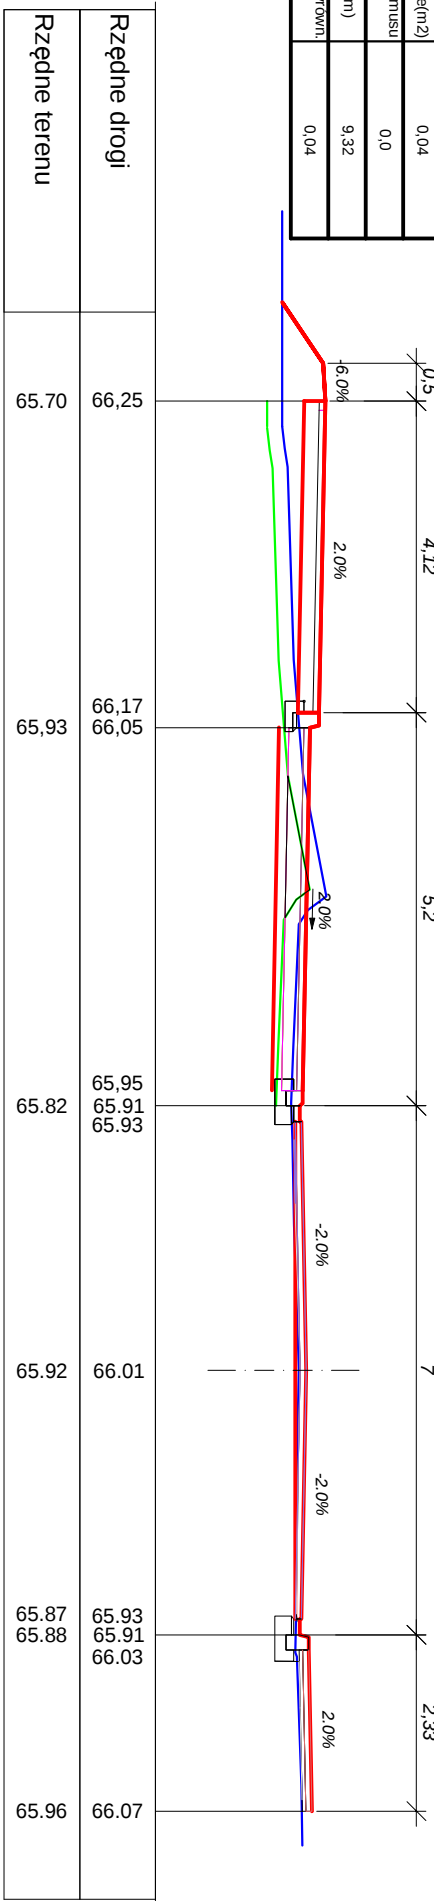


TABELA MATERIAŁÓW	
Materiał	Powierzchnia
Wykop(m ²)	0.90
Nasyt(m ²)	1.48
Frezowanie(m ²)	0.0
Wyfawienie(m ²)	0.09
Nasyt z tarmasu (m ²)	0.0
humus(m ²)	9.12
ciotki wyworn. (m ²)	0.22

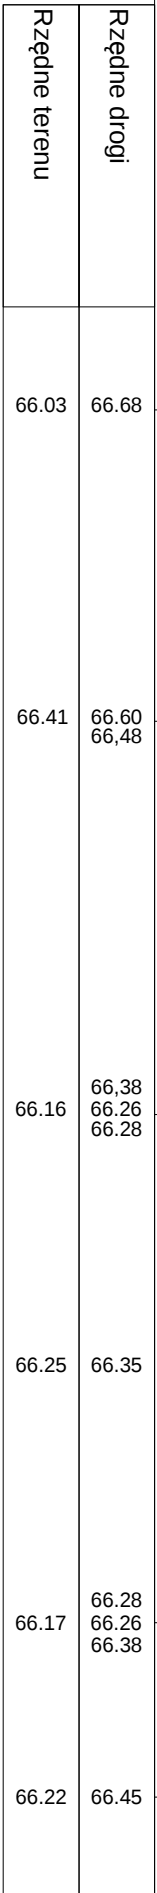


TABELA MATERIAŁÓW	
Materiał	Powierzchnia
Wykop(m ²)	0.31
Nasyt(m ²)	1.88
Frezowanie(m ²)	0.0
Wyfawienie(m ²)	0.25
Nasyt z tarmasu (m ²)	0.0
humus(m ²)	9.12
ciotki wyworn. (m ²)	0.08

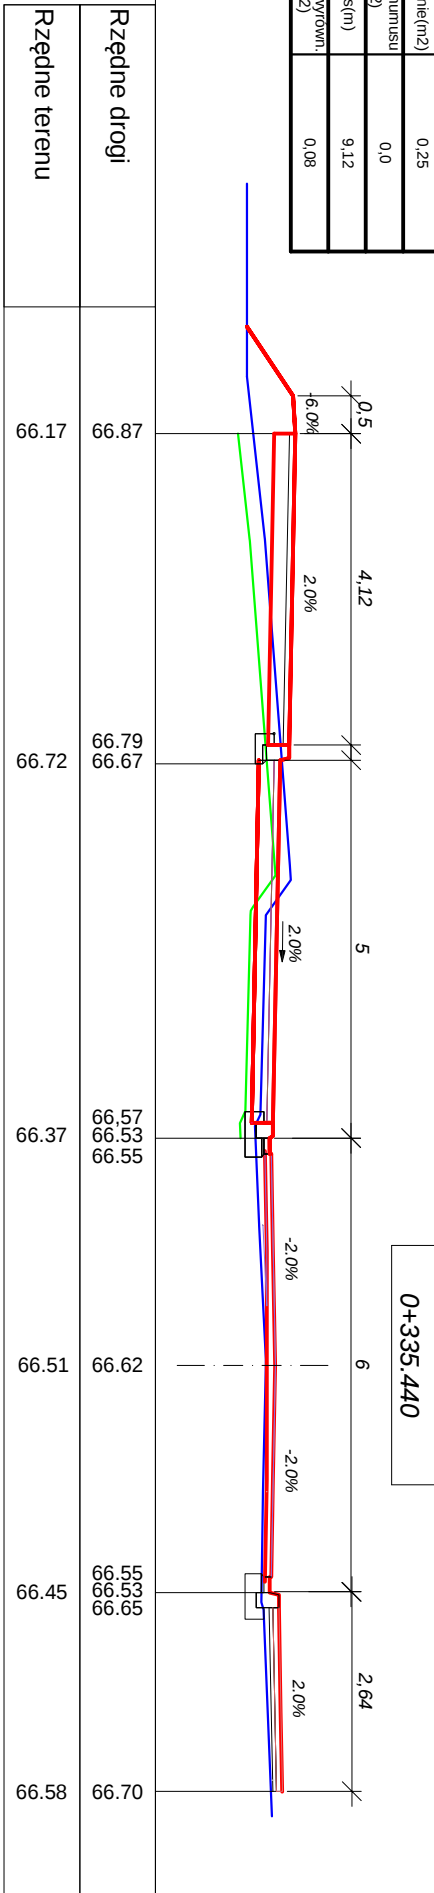


TABELA MATERIAŁÓW	
Materiał	Powierzchnia
Wykop(m ²)	0.02
Nasyt(m ²)	2.10
Frezowanie(m ²)	0.0
Wyfawienie(m ²)	0.25
Nasyt z tarmasu (m ²)	0.0
humus(m ²)	9.12
ciotki wyworn. (m ²)	0.09

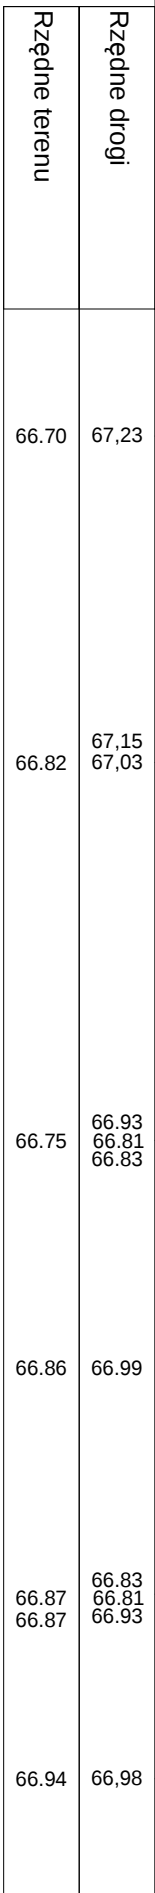


TABELA MATERIAŁÓW	
Materiał	Powierzchnia
Wykop(m ²)	0.0
Nasyt(m ²)	2.10
Frezowanie(m ²)	0.0
Wyfawienie(m ²)	0.25
Nasyt z tarmasu (m ²)	0.98
humus(m ²)	4.12
ciotki wyworn. (m ²)	0.09

