


TABELA MATERIAŁÓW	
Materiał	Powierzchnia
Wykop(m2)	1,05
Nasyt(m2)	0,0
Frezowanie(m2)	0,0
Wywóz(m2)	0,0
Nasyt z humusu(m2)	0,12
humus(m)	4,12
chodnik bez(m2)	0,07

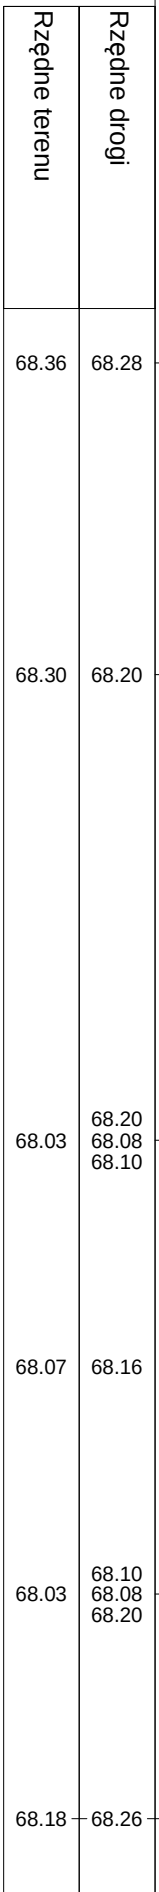

Podchorążych
0+483.860

TABELA MATERIAŁÓW	
Materiał	Powierzchnia
Wykop(m2)	2,0
Nasyt(m2)	0,0
Frezowanie(m2)	0,10
Wywóz(m2)	0,0
Nasyt z humusu(m2)	0,15
humus(m)	4,12
chodnik bez(m2)	0,06


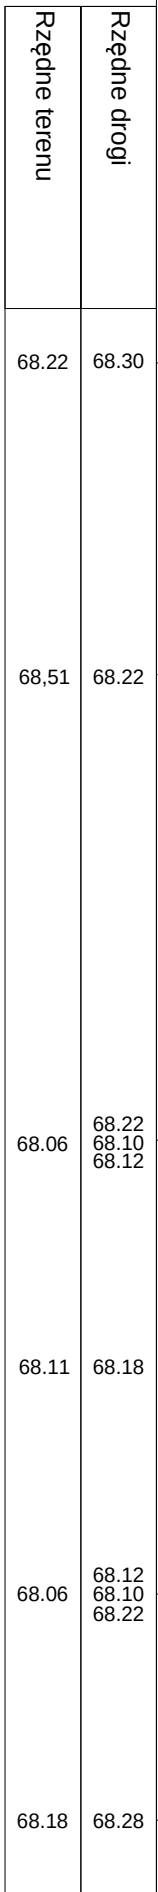


TABELA MATERIAŁÓW	
Materiał	Powierzchnia
Wykop(m2)	0,81
Nasyt(m2)	0,0
Frezowanie(m2)	0,11
Wywóz(m2)	0,01
Nasyt z humusu(m2)	0,0
humus(m)	4,82
chodnik wywóz(m2)	0,08

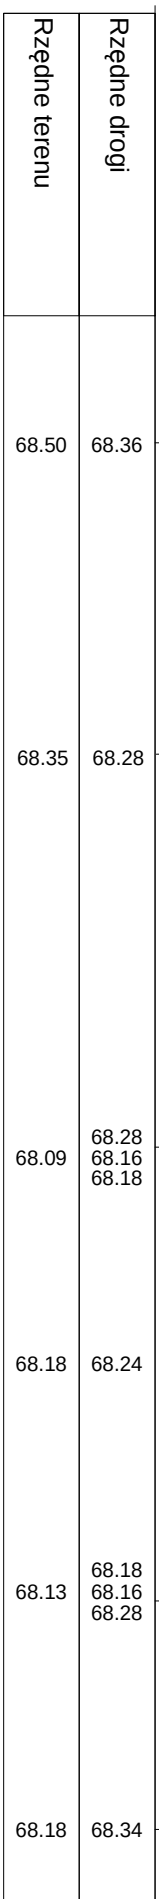

Podchorążych
0+504.654

TABELA MATERIAŁÓW	
Materiał	Powierzchnia
Wykop(m2)	1,35
Nasyt(m2)	0,0
Frezowanie(m2)	0,13
Wywóz(m2)	0,0
Nasyt z humusu(m2)	0,0
humus(m)	9,24
chodnik wywóz(m2)	0,04


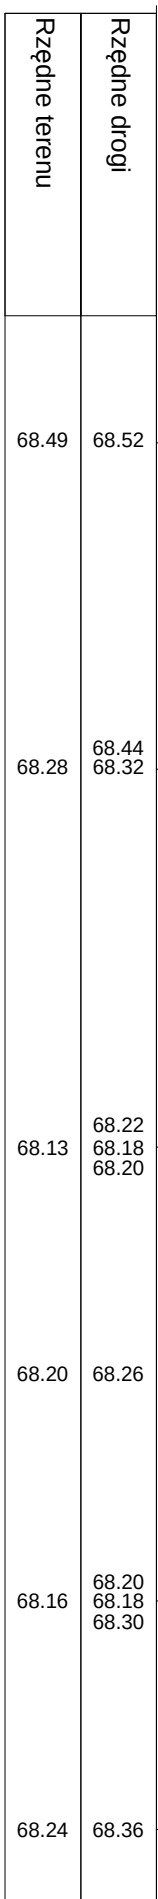


TABELA MATERIAŁÓW	
Materiał	Powierzchnia
Wykop(m2)	1,66
Nasyt(m2)	0,03
Frezowanie(m2)	0,05
Wywóz(m2)	0,0
Nasyt z humusu(m2)	0,0
humus(m)	9,24
chodnik wywóz(m2)	0,00



Podchorążych
0+541.569

TABELA MATERIAŁÓW	
Materiał	Powierzchnia
Wykop(m2)	0,38
Nasyt(m2)	0,98
Frezowanie(m2)	0,25
Wywóz(m2)	0,0
Nasyt z humusu(m2)	0,0
humus(m)	9,24
chodnik bez(m2)	0,18

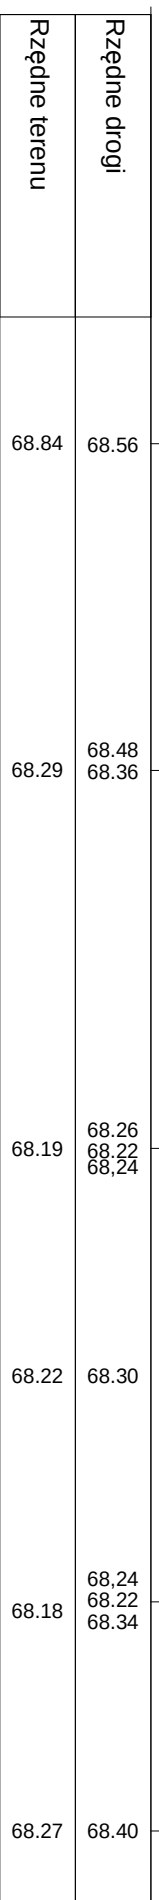