

TABELA MATERIAŁÓW	
Materiał	Powierzchnia
Wykop(m ²)	0.30
Nasypl(m ²)	1.00
Frezowanie(m ²)	0.24
Wyrownanie(m ²)	0.00
Nasypl z humusu(m ²)	0.0
humus(m)	9.24
Chodnik kocz. (m ²)	0.15

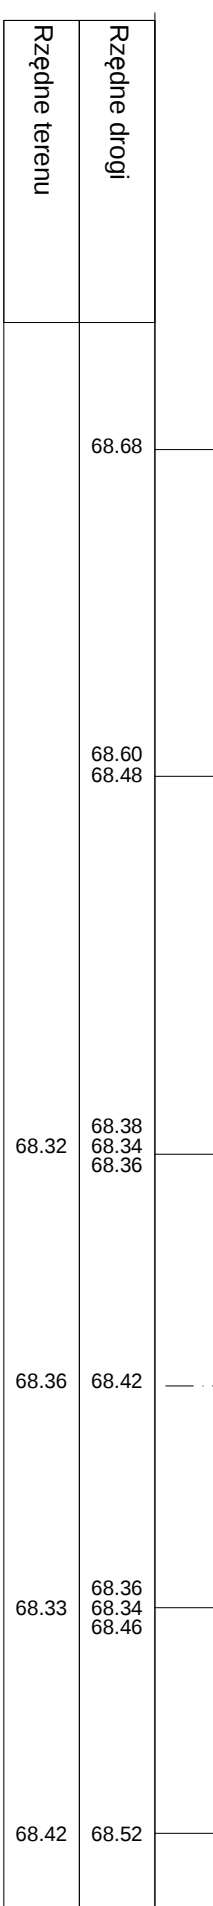


TABELA MATERIAŁÓW	
Materiał	Powierzchnia
Wykop(m ²)	0.10
Nasypl(m ²)	1.84
Frezowanie(m ²)	0.31
Wyrownanie(m ²)	0.00
Nasypl z humusu(m ²)	0.0
humus(m)	9.24
Chodnik kocz. (m ²)	0.12

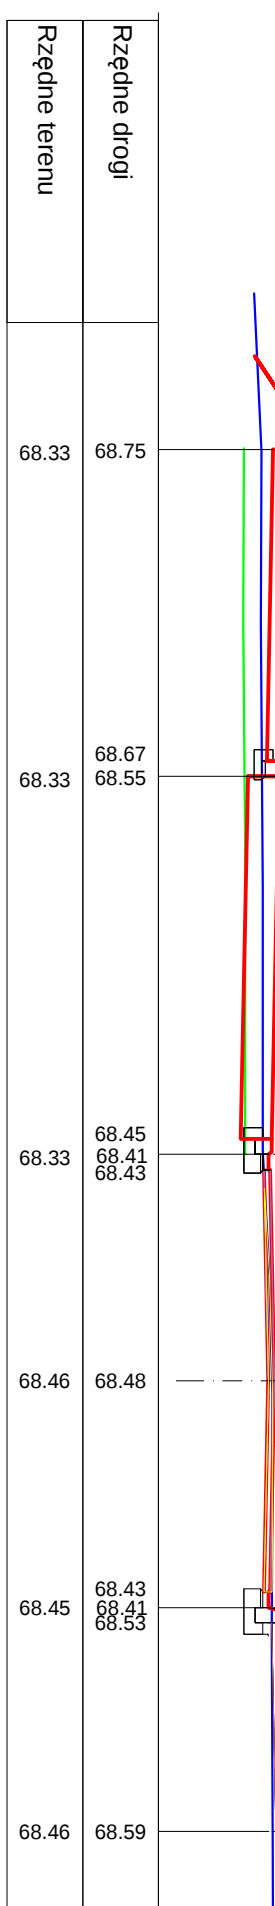


TABELA MATERIAŁÓW	
Materiał	Powierzchnia
Wykop(m ²)	0.0
Nasypl(m ²)	1.27
Frezowanie(m ²)	0.0
Wyrownanie(m ²)	0.46
Nasypl z humusu(m ²)	0.0
humus(m)	9.24
Chodnik wyrown. (m ²)	0.21

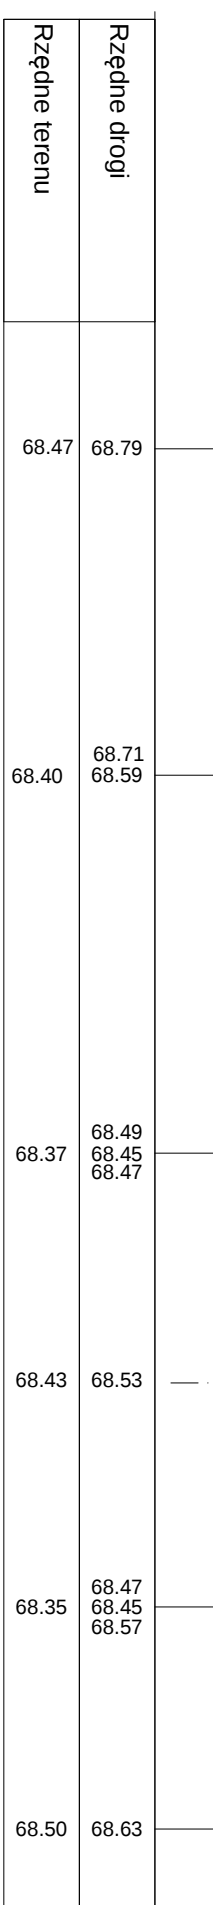


TABELA MATERIAŁÓW	
Materiał	Powierzchnia
Wykop(m ²)	0.0
Nasypl(m ²)	0.88
Frezowanie(m ²)	0.0
Wyrownanie(m ²)	0.28
Nasypl z humusu(m ²)	0.05
humus(m)	4.12
Chodnik wyrown. (m ²)	0.27

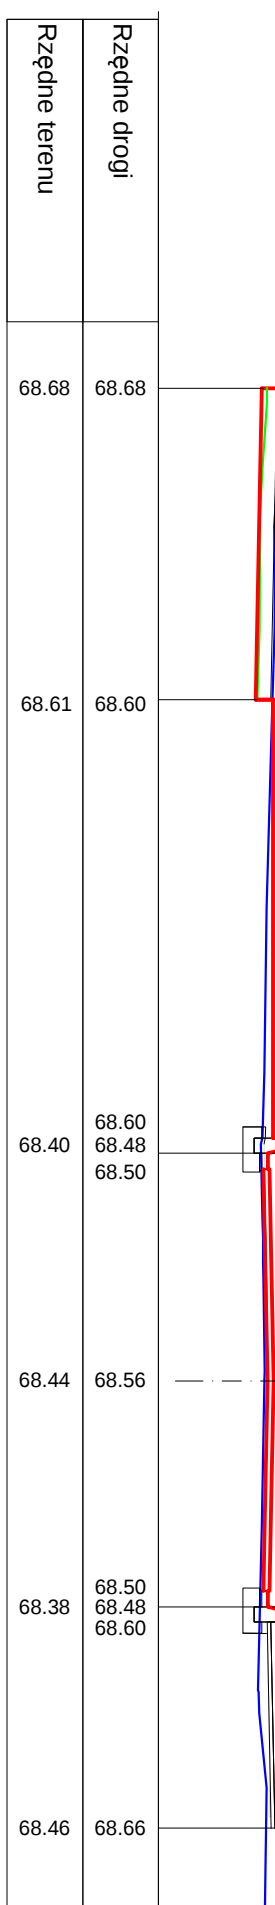


TABELA MATERIAŁÓW	
Materiał	Powierzchnia
Wykop(m ²)	0.25
Nasypl(m ²)	0.04
Frezowanie(m ²)	0.0
Wyrownanie(m ²)	0.22
Nasypl z humusu(m ²)	0.30
humus(m)	4.12
Chodnik wyrown. (m ²)	0.15

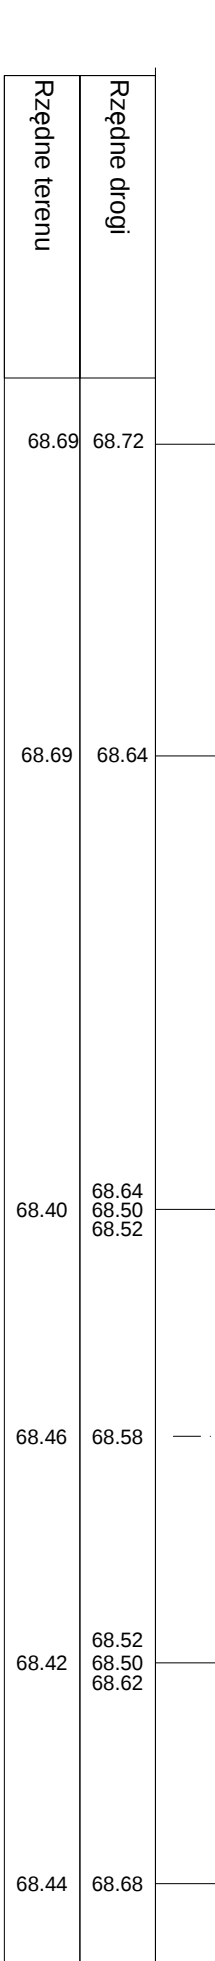


TABELA MATERIAŁÓW	
Materiał	Powierzchnia
Wykop(m ²)	0.05
Nasypl(m ²)	0.21
Frezowanie(m ²)	0.0
Wyrownanie(m ²)	0.32
Nasypl z humusu(m ²)	0.10
humus(m)	4.12
Chodnik wyrown. (m ²)	0.24

