

TABELA MATERIAŁÓW	
Materiał	Powierzchnia
Wykop(m ²)	0,0
Nasypl(m ²)	1,90
Frezowanie(m ²)	0,0
Wyrowanie(m ²)	0,38
Nasypl z humusu (m ²)	0,90
humus(m ²)	4,24
Chodnik wyw. (m ²)	0,20

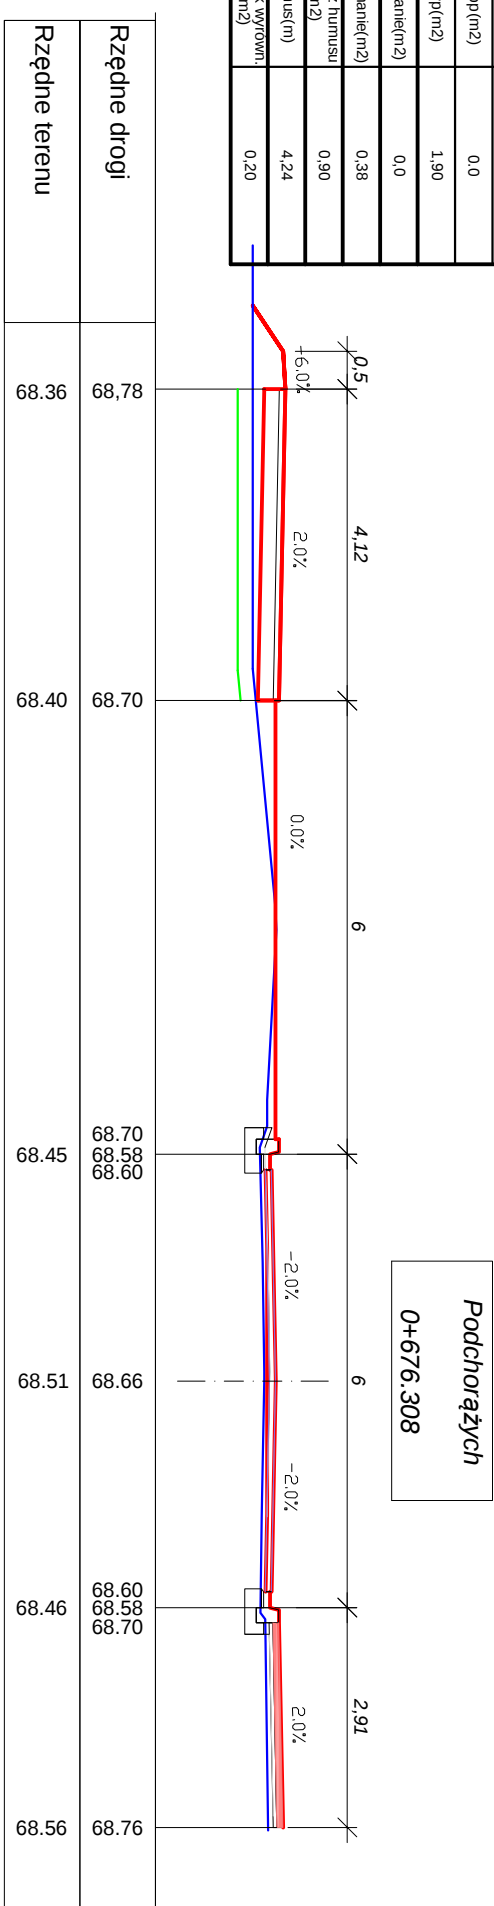


TABELA MATERIAŁÓW	
Materiał	Powierzchnia
Wykop(m ²)	0,0
Nasypanie(m ²)	1,96
Frezowanie(m ²)	0,0
Wyrowanie(m ²)	0,24
Nasypanie z humusu(m ²)	1,3
humus(m)	4,12
czodnik wydmow(m ²)	0,13


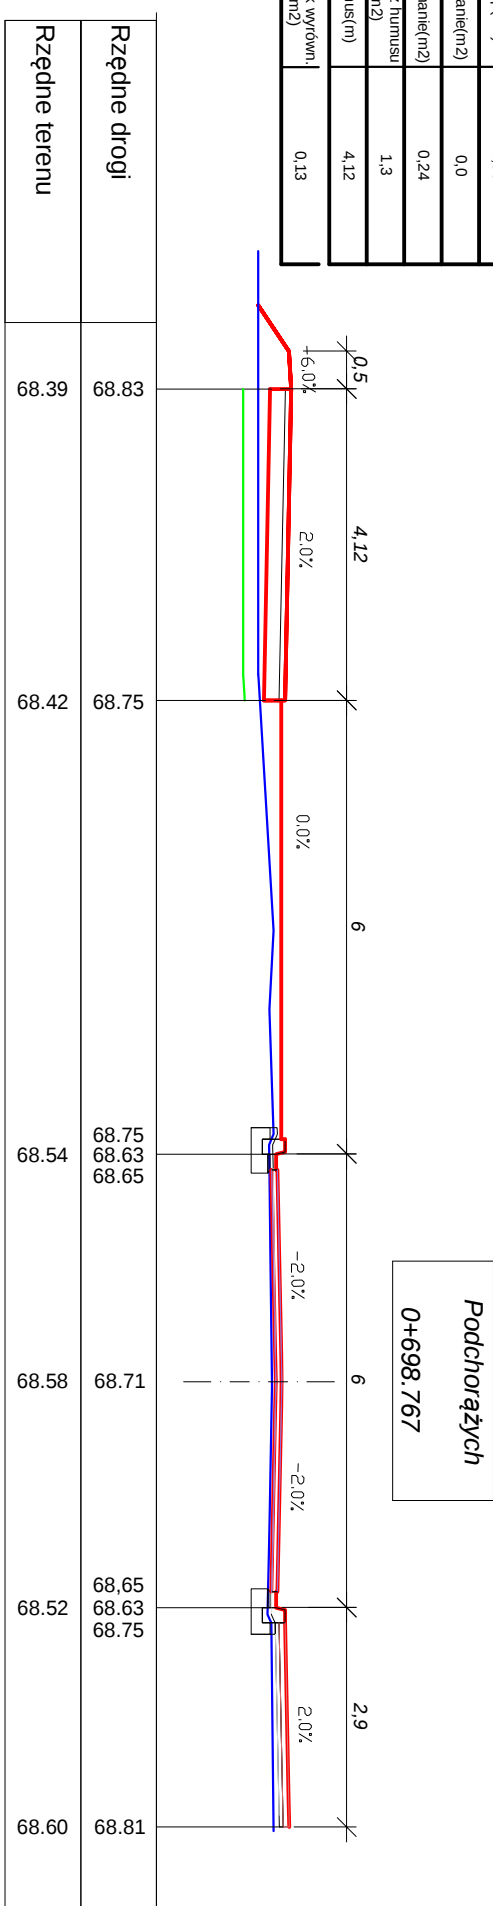



TABELA 4. MATERIAŁOWO	
Materiał	Powierzchnia
Wykop(m ²)	0,0
Nasypt(m ²)	1,44
Frezowanie(m ²)	0,10
Wyrownanie(m ²)	0,0
Nasypt z humusu(m ²)	1,1
humusu(m ²)	4,24
chodnik (m ²)	0,15

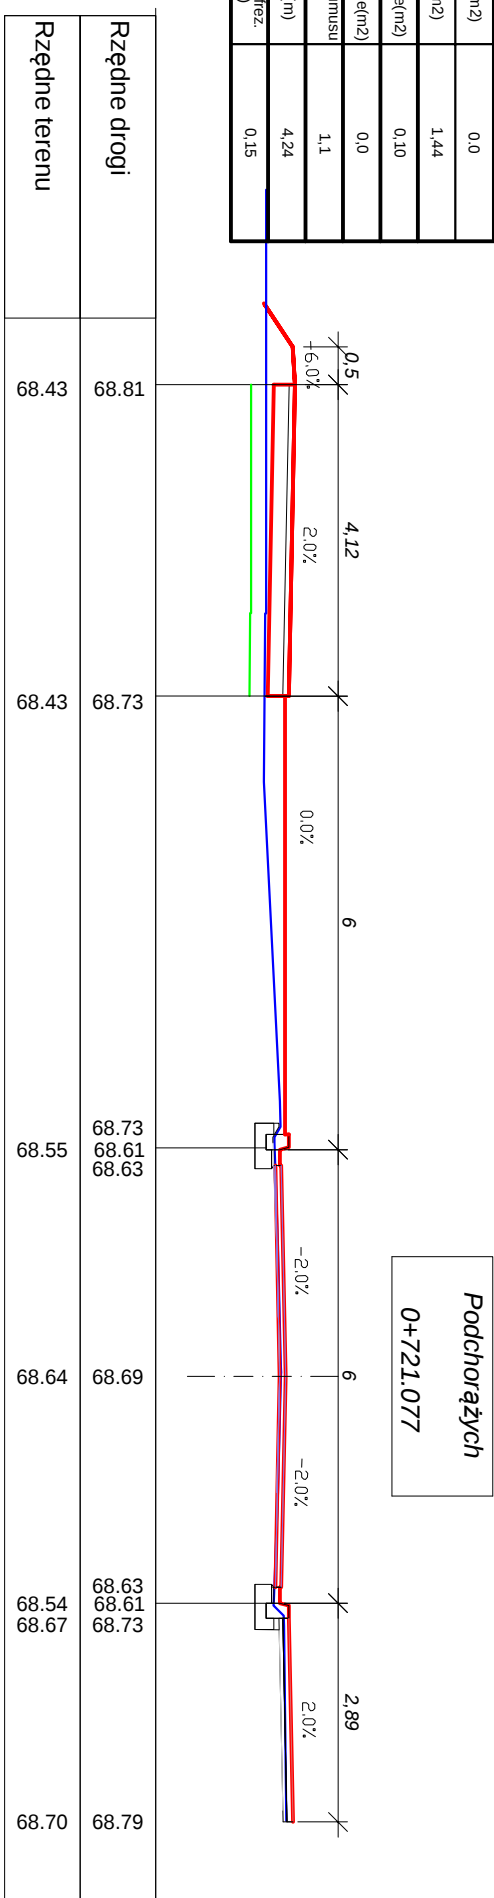

Rzędne drogi	68.81	68.73	68.73 68.61 68.63	68.69	68.63 68.61 68.73	68.79
Rzędne terenu	68.43	68.43	68.55	68.64	68.54 68.67	68.70

Rzędne terenu	68.43	68.43	68.55	68.64	68.54 68.67	68.70
---------------	-------	-------	-------	-------	----------------	-------


TABELA MATERIAŁŹEW: KM = 0 + 733,13	
Materiał	Powercznina
Wykop	0,00
Nasyt	1,77
humus(m)	4,12

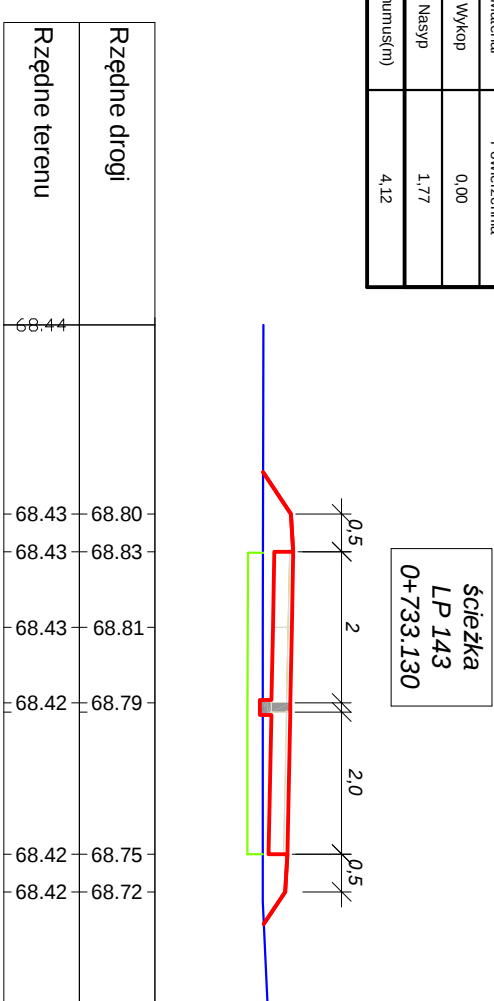

Rzędne drogi	Rzędne terenu
68.80	68.44
68.83	68.43
68.81	68.43
68.79	68.42
68.75	68.42
68.72	68.42

Rzędne terenu

TABELA MATERIAŁŹYW: KM=0+755,17	
Materiał	Powierzchnia
Wykop	0,00
Nasyt	1,42
humus(m)	4,46

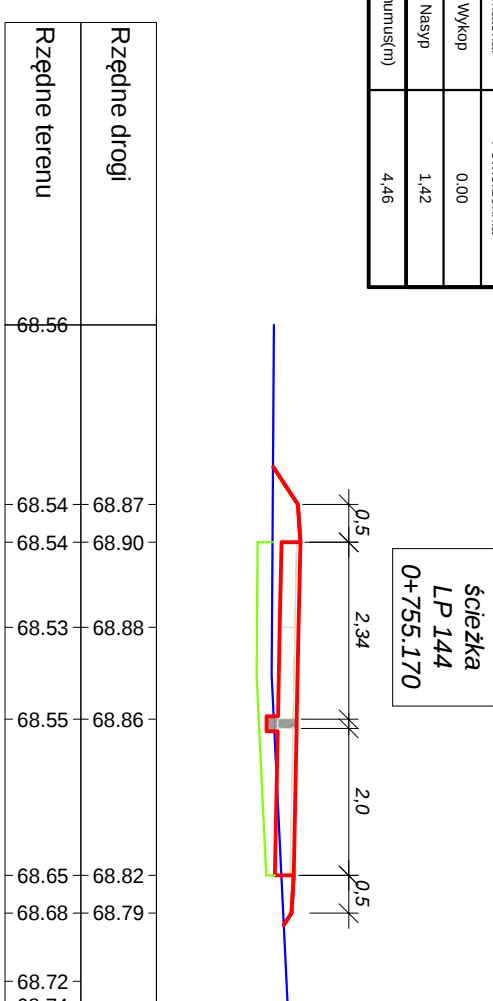

Rzédne drogi	Rzédne terenu
68.87	68.56
68.90	68.54
68.88	68.54
68.86	68.53
68.82	68.55
68.79	68.65
	68.68
	68.72

Rzędne terenu