


Szczegół "F"

skala 1:10

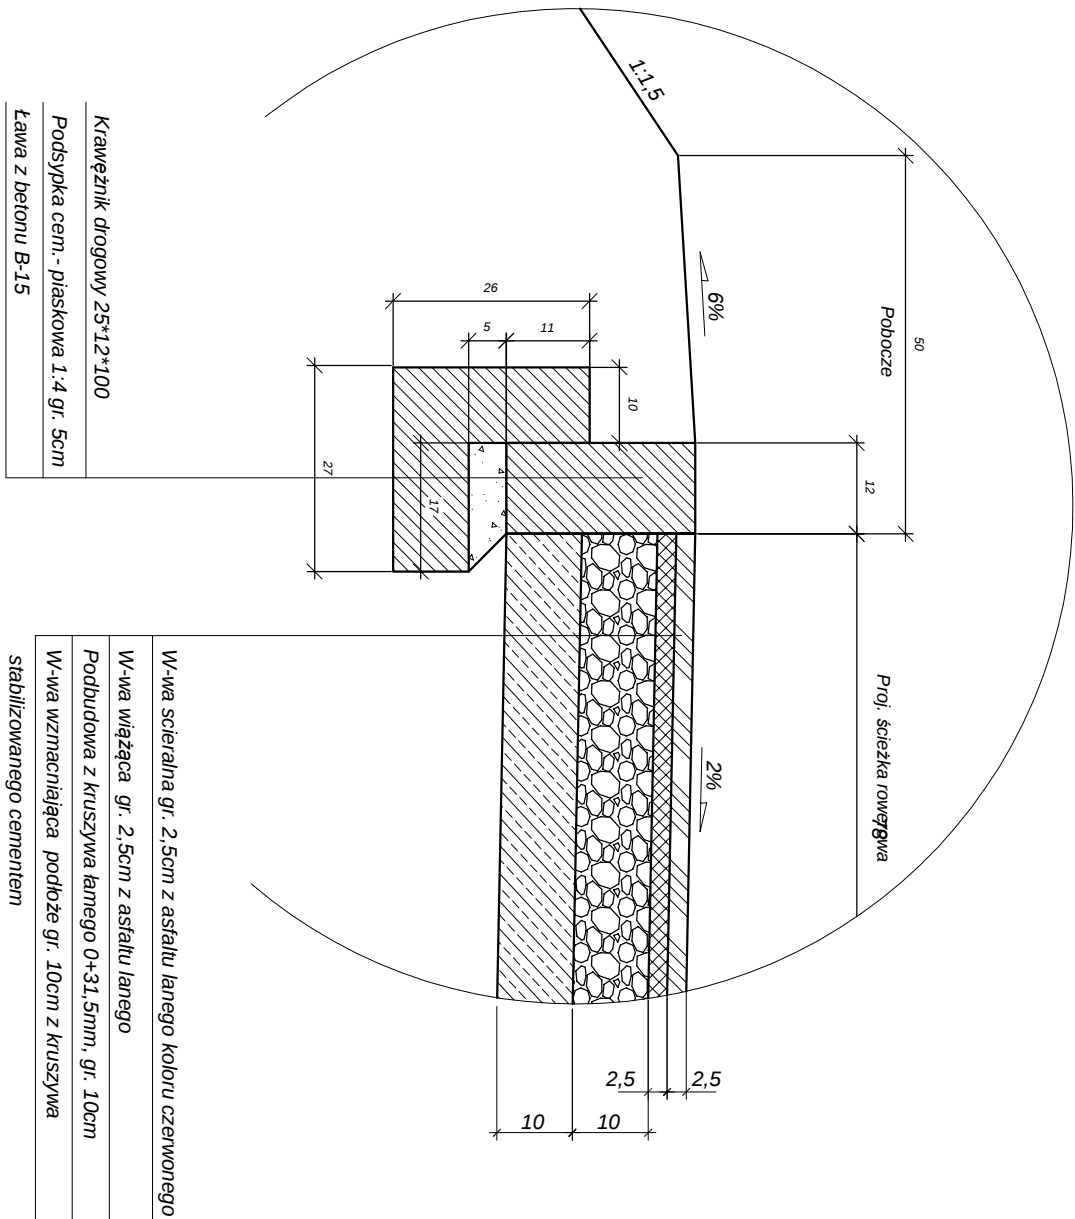


W-ła ścierna gr. 2,5cm z asfaltu lanego koloru czerwonego
W-ła wiążąca gr. 2,5cm z asfaltu lanego
Podbudowa z kruszywa łanego 0-31,5mm, gr. 10cm
W-ła wzmacniająca, podczerze gr. 10cm z kruszywa
Ława z betonu B-15
stabilizowanego cementem

FIRZKOM mgr inż. Jarosław Wągiel tel. +48 791 05 07 16 64-920 Pila, ul. Świerzeckich 15B e-mail: fwagiel@wp.pl		Rys. nr 9
Projekt: Przebudowa ul. Podchorążych, budowa ciągu pieszo - rowerowego oraz oświetlenia Pila, powiat piliński		
Inwestor: Gmina Pila, Pl. Słazica 10, 64-920 Pila		
Rysunek: Przekrój konstrukcyjny	Skala 1:10	data: 12.2013 r.
Stadium: projekt budowlano - wykonawczy		
Projektował: podpis Radekiewicz Oczkiewicz upr. nr UAN 5345137189	Sprawił: podpis mgr inż. Czesław Choraży branża drogowa	

Szczegół "G"

skala 1:10

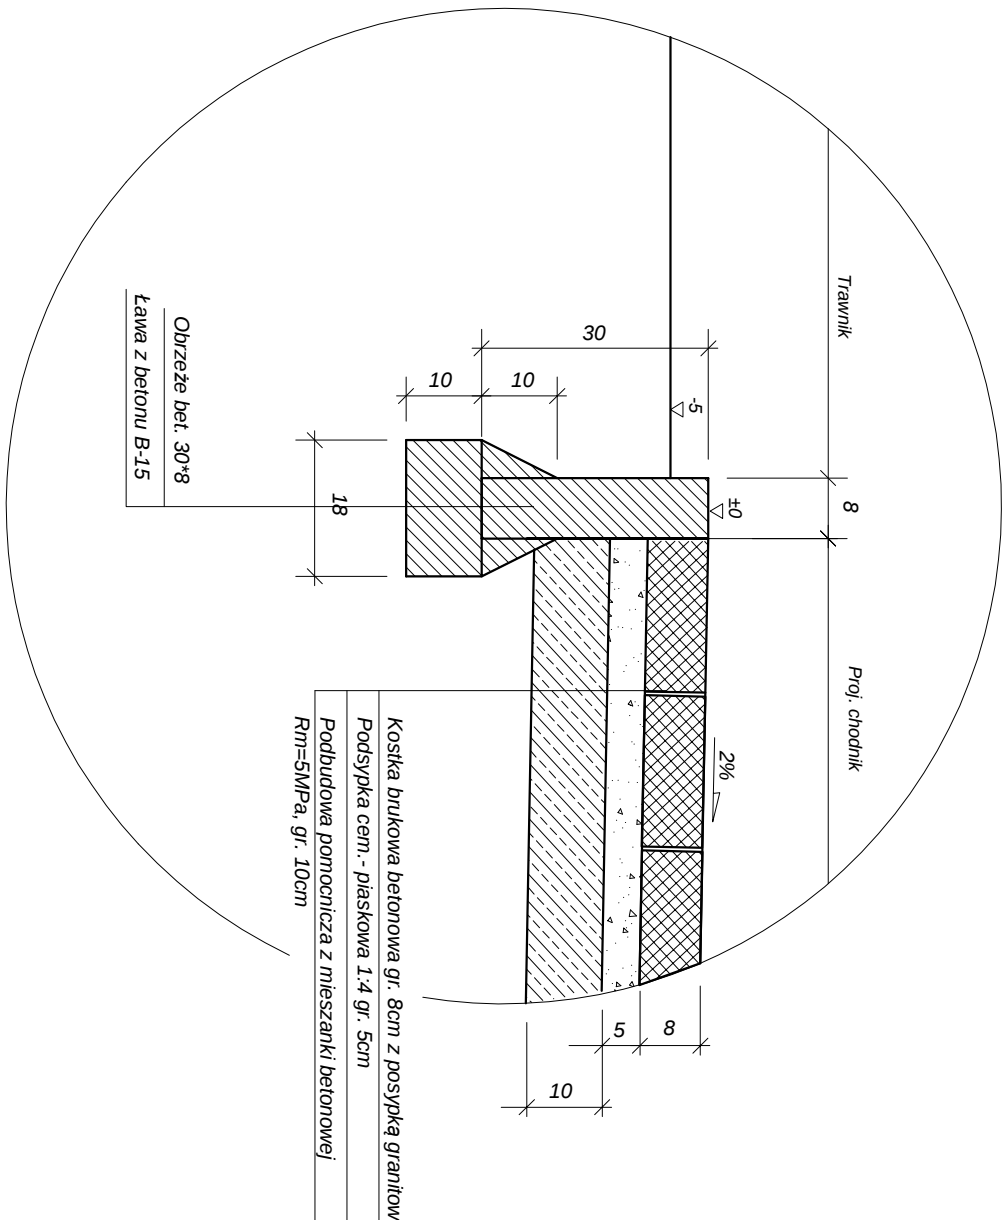


Trawnik
Proj. chodnik
Opuszczenie bet. 30*8
Ława z betonu B-15

FIRZKOM mgr inż. Jarosław Wągiel tel. +48 791 05 07 16 64-920 Pila, ul. Świerzeckich 15B e-mail: fwagiel@wp.pl		Rys. nr 10
Projekt: Przebudowa ul. Podchorążych, budowa ciągu pieszo - rowerowego oraz oświetlenia Pila, powiat piliński		
Inwestor: Gmina Pila, Pl. Słazica 10, 64-920 Pila		
Rysunek: Przekrój konstrukcyjny	Skala 1:10	data: 12.2013 r.
Stadium: projekt budowlano - wykonawczy		
Projektował: podpis Radekiewicz Oczkiewicz upr. nr UAN 5345137189	Sprawił: podpis mgr inż. Czesław Choraży branża drogowa	

Szczegół "H"

skala 1:10

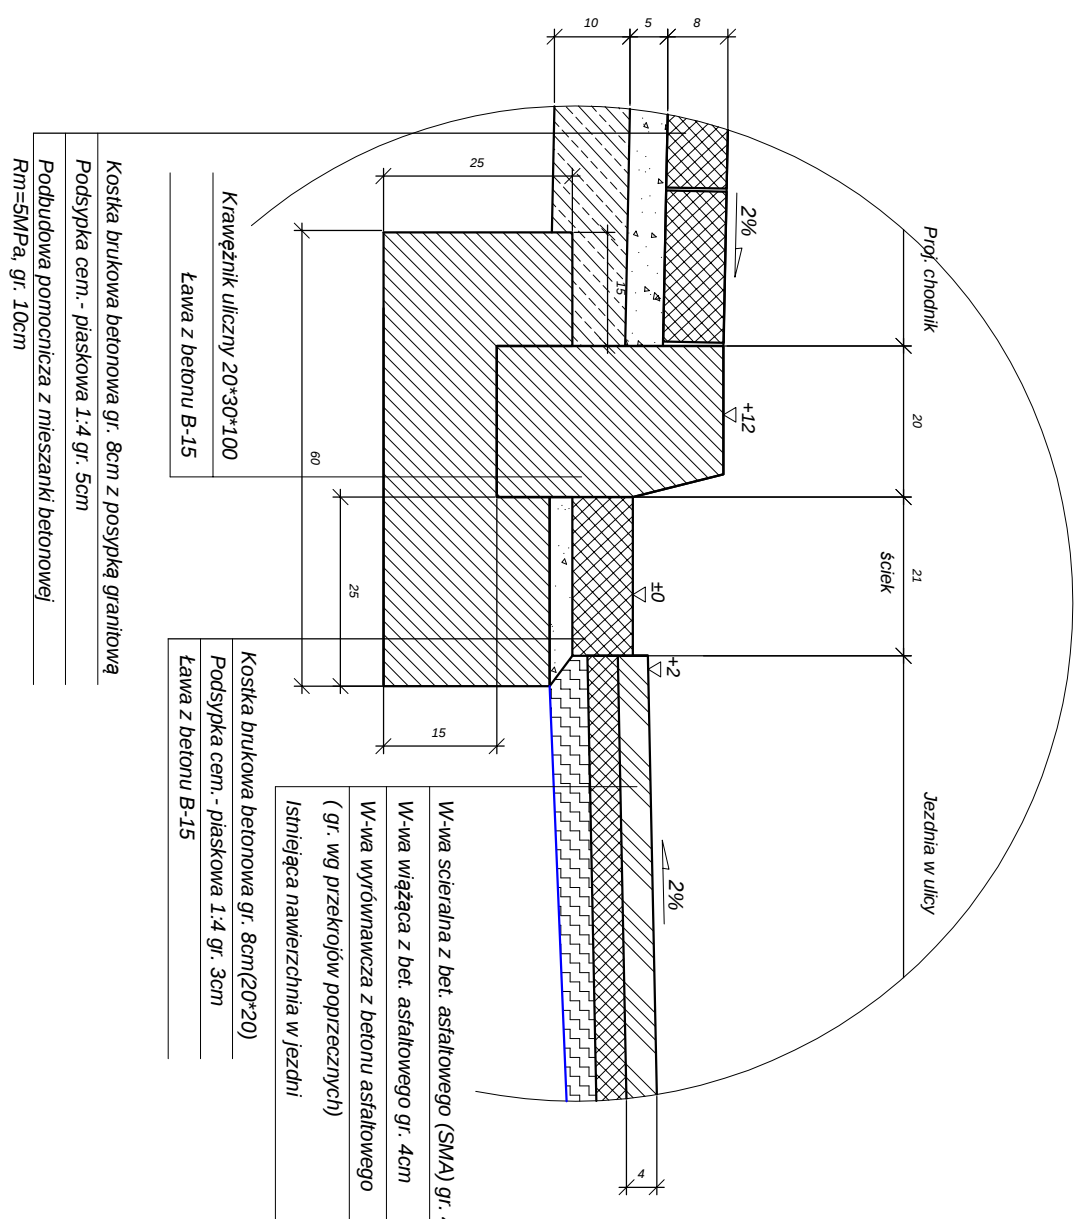


Krawężnik uliczny 20*30*100
Ława z betonu B-15
Koska brukowa betonowa gr. 8cm z posypką granitową
Podczerze cem. - piaskowa 1,4 gr. 5cm
Podbudowa pomocnicza z mieszanki betonowej Rm=5MPa, gr. 10cm

FIRZKOM mgr inż. Jarosław Wągiel tel. +48 791 05 07 16 64-920 Pila, ul. Świerzeckich 15B e-mail: fwagiel@wp.pl		Rys. nr 11
Projekt: Przebudowa ul. Podchorążych, budowa ciągu pieszo - rowerowego oraz oświetlenia Pila, powiat piliński		
Inwestor: Gmina Pila, Pl. Słazica 10, 64-920 Pila		
Rysunek: Przekrój konstrukcyjny	Skala 1:10	data: 12.2013 r.
Stadium: projekt budowlano - wykonawczy		
Projektował: podpis Radekiewicz Oczkiewicz upr. nr UAN 5345137189	Sprawił: podpis mgr inż. Czesław Choraży branża drogowa	

Szczegół "I"

skala 1:10

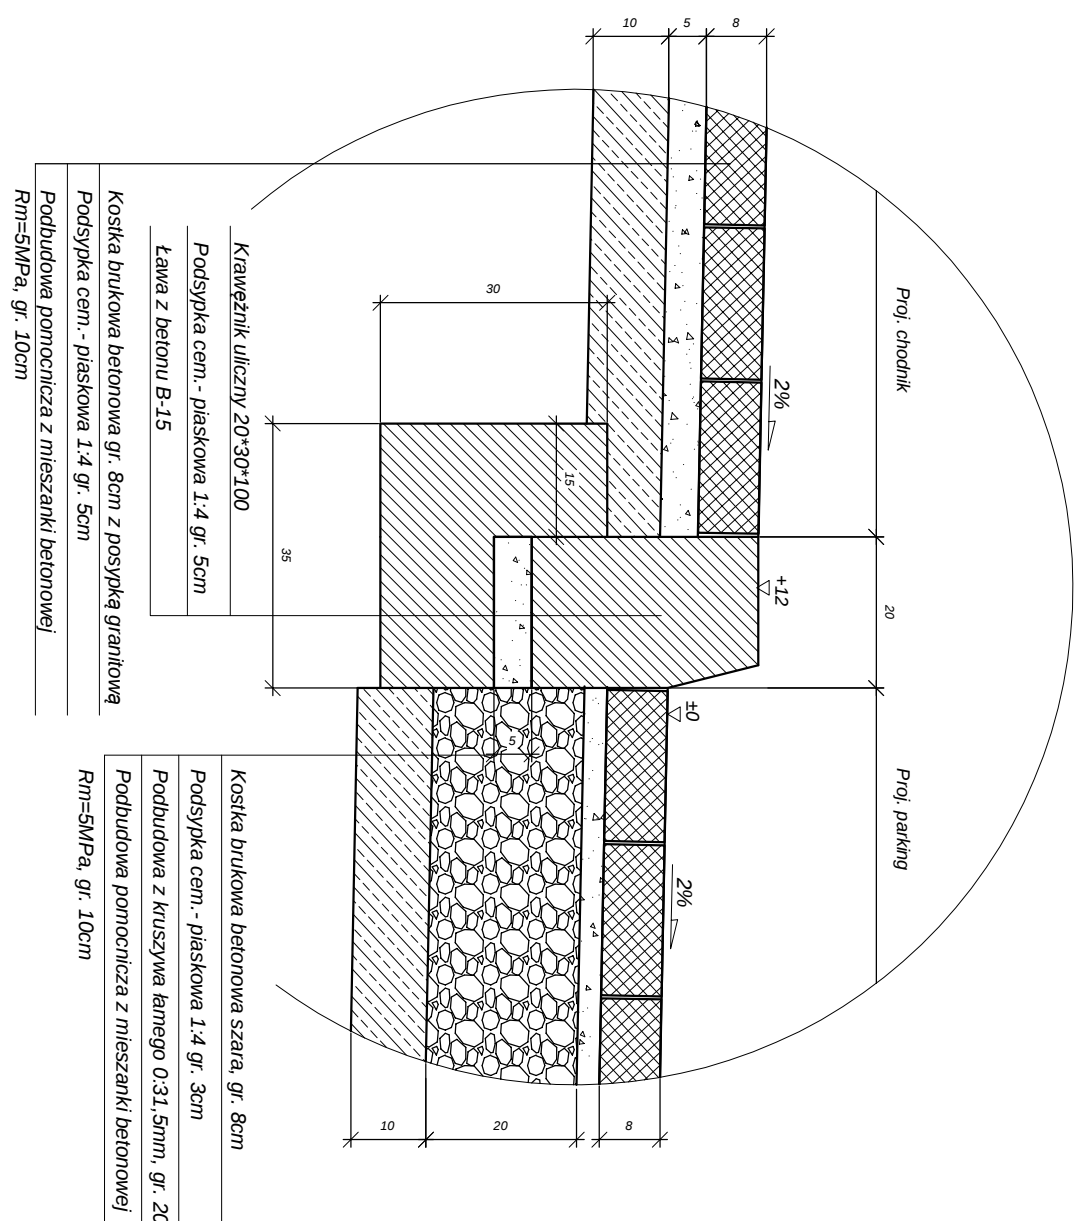

Krawężnik uliczny 20*30*100
Podczerze cem. - piaskowa 1,4 gr. 5cm
Ława z betonu B-15
Koska brukowa betonowa szara, gr. 8cm
Podczerze cem. - piaskowa 1,4 gr. 5cm
Podbudowa z kruszywa łanego 0-31,5mm, gr. 20cm
Podbudowa pomocnicza z mieszanki betonowej Rm=5MPa, gr. 10cm

FIRZKOM mgr inż. Jarosław Wągiel tel. +48 791 05 07 16 64-920 Pila, ul. Świerzeckich 15B e-mail: fwagiel@wp.pl		Rys. nr 12
Projekt: Przebudowa ul. Podchorążych, budowa ciągu pieszo - rowerowego oraz oświetlenia Pila, powiat piliński		
Inwestor: Gmina Pila, Pl. Słazica 10, 64-920 Pila		
Rysunek: Przekrój konstrukcyjny	Skala 1:10	data: 12.2013 r.
Stadium: projekt budowlano - wykonawczy		
Projektował: podpis Radekiewicz Oczkiewicz upr. nr UAN 5345137189	Sprawił: podpis mgr inż. Czesław Choraży branża drogowa	