


Przekrój normalny

skala 1:50


- km 0+126,47

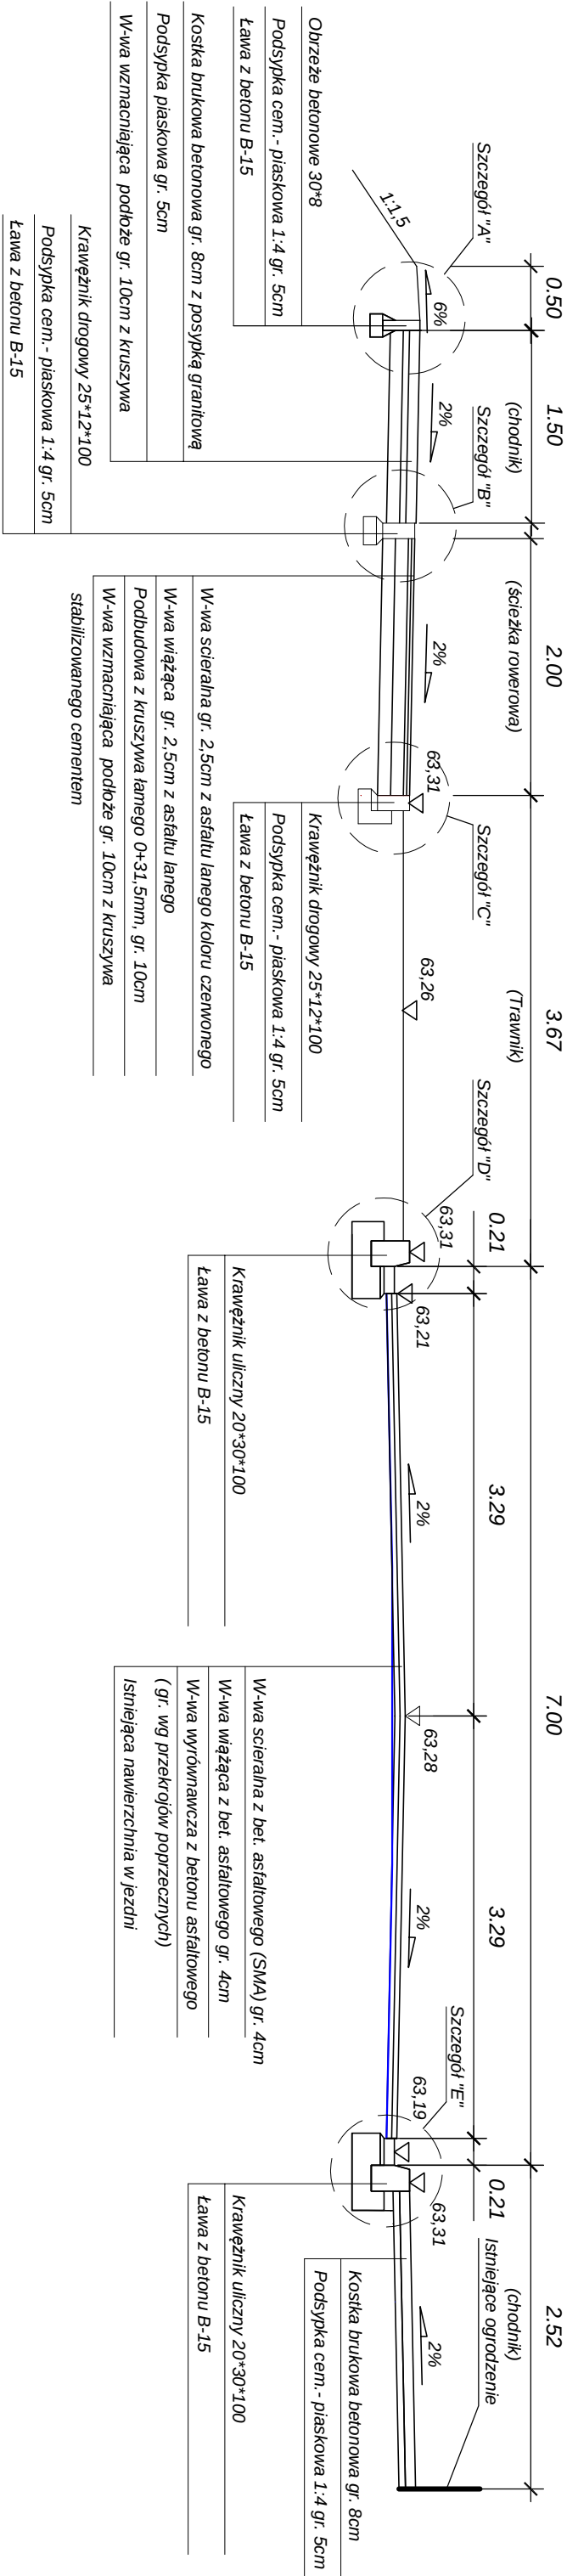

Przekrój normalny

skala 1:50

- km 0+200,00

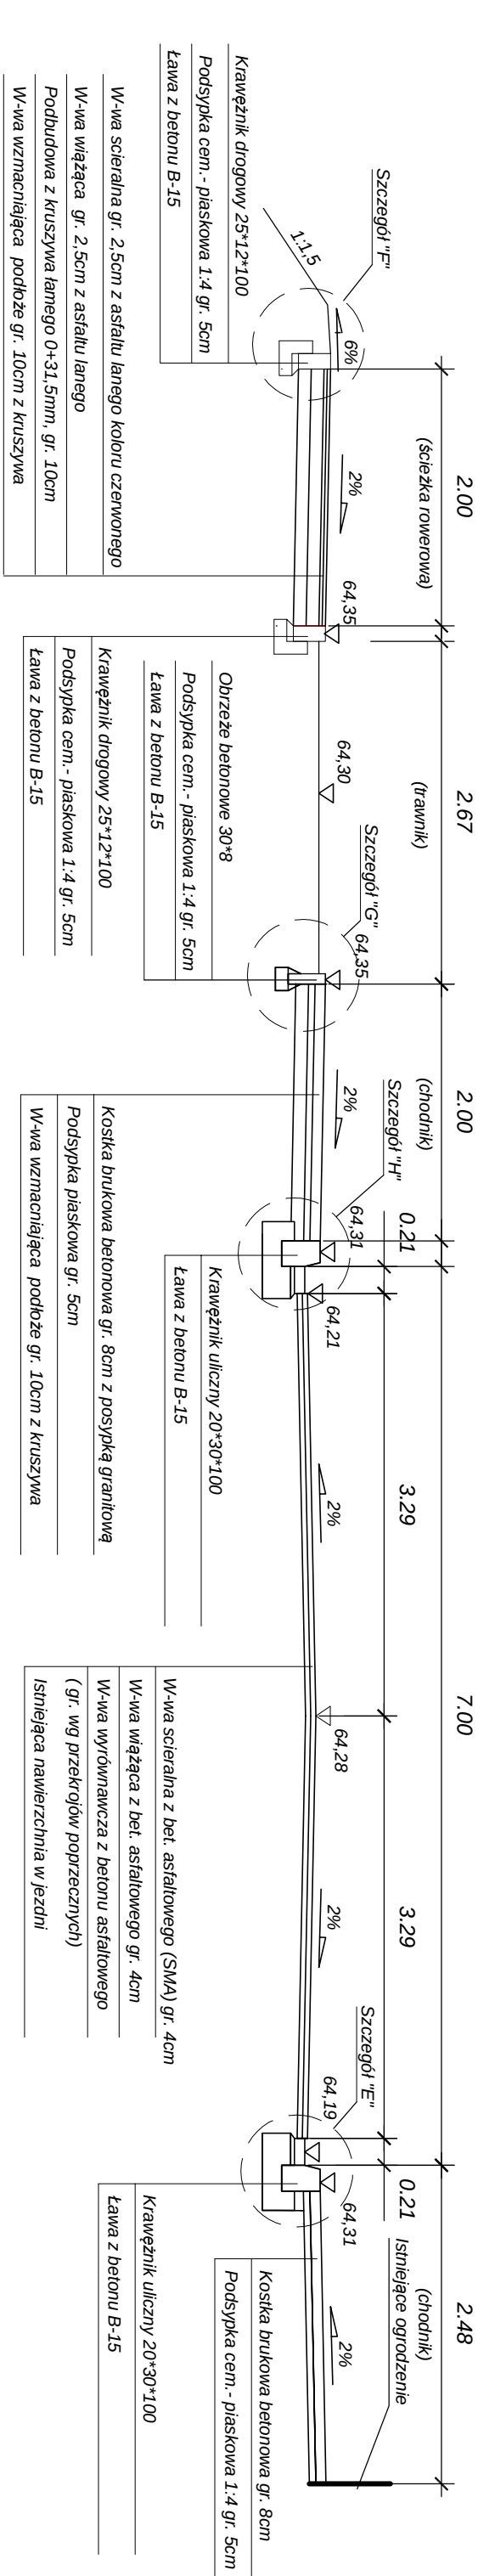

Przekroje normalne

skala 1:50

TRANZKOM mgr inż. Jarosław Wągiel tel. + 48 791 05 07 16 Rys. nr 2 64-920 Pila, ul. Śniadeckich 65b e-mail:	
Projekt: Przebudowa ul. Podchorążych, budowa ciągu pieszego - rowerowego oraz oświetlenia parkowego i sygnalizacji świetlnej Pila, powiat piński	
Inwestor: Gmina Pila, Pl. Staszica 10, 64-920 Pila	
Rysunek: Przekroje normalne	
Stadium: projekt budowlano - wykonawczy	
Projektował: Radziśław Oczkowicz upr. nr UAN - 83451371/89	
Sprawdził: mgr inż. Czesław Choraży upr. nr NN - 8345/430/81	
Branża drogowa	