


Przekrój normalny

skala 1:50


- km 0+256,00

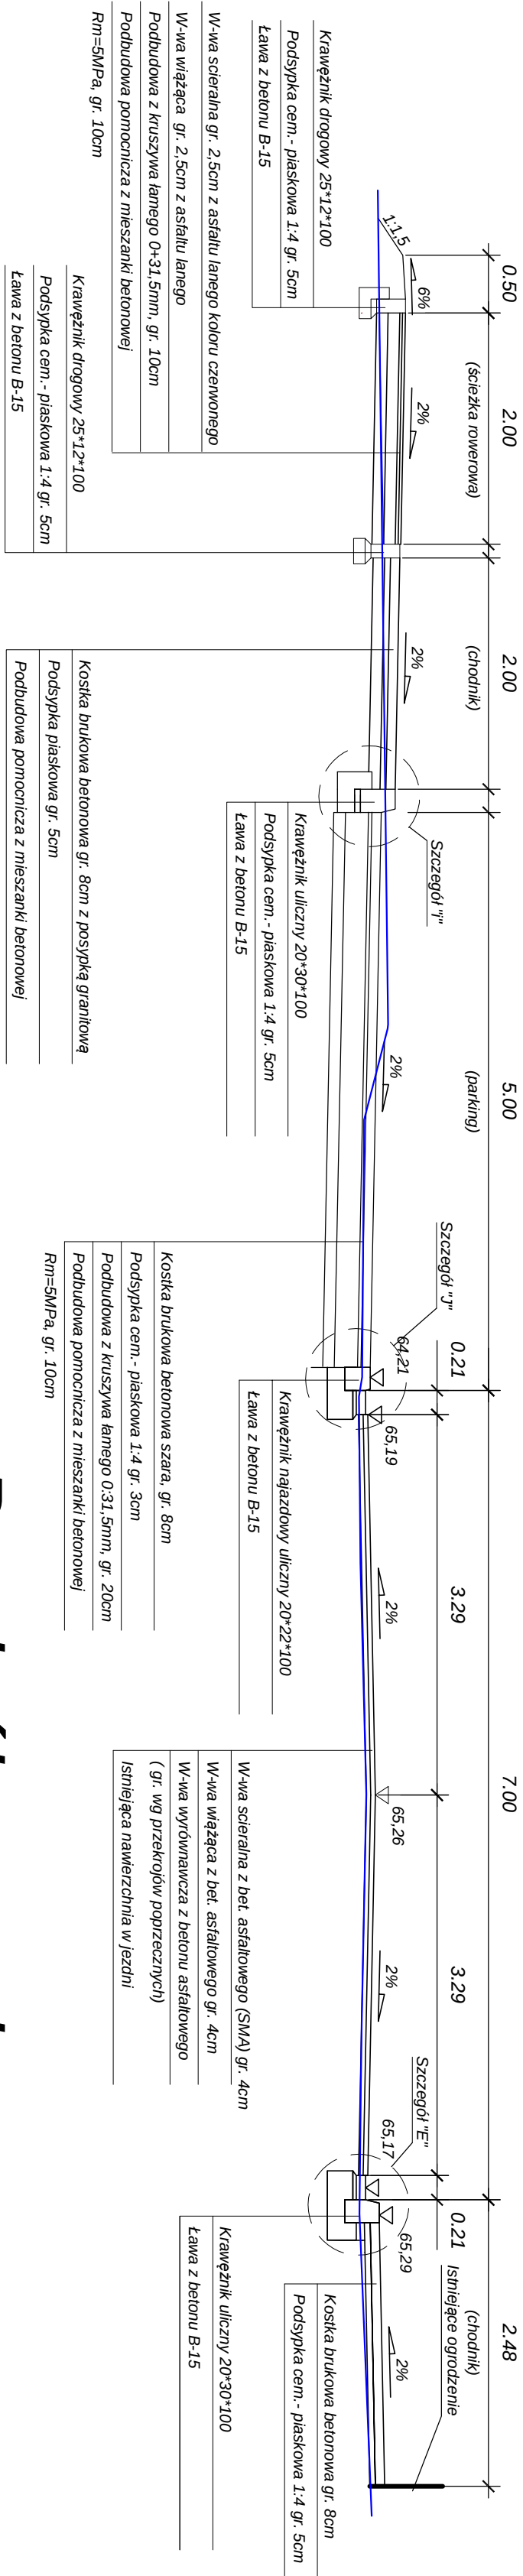

Przekrój normalny

skala 1:50

- km 0+316,00

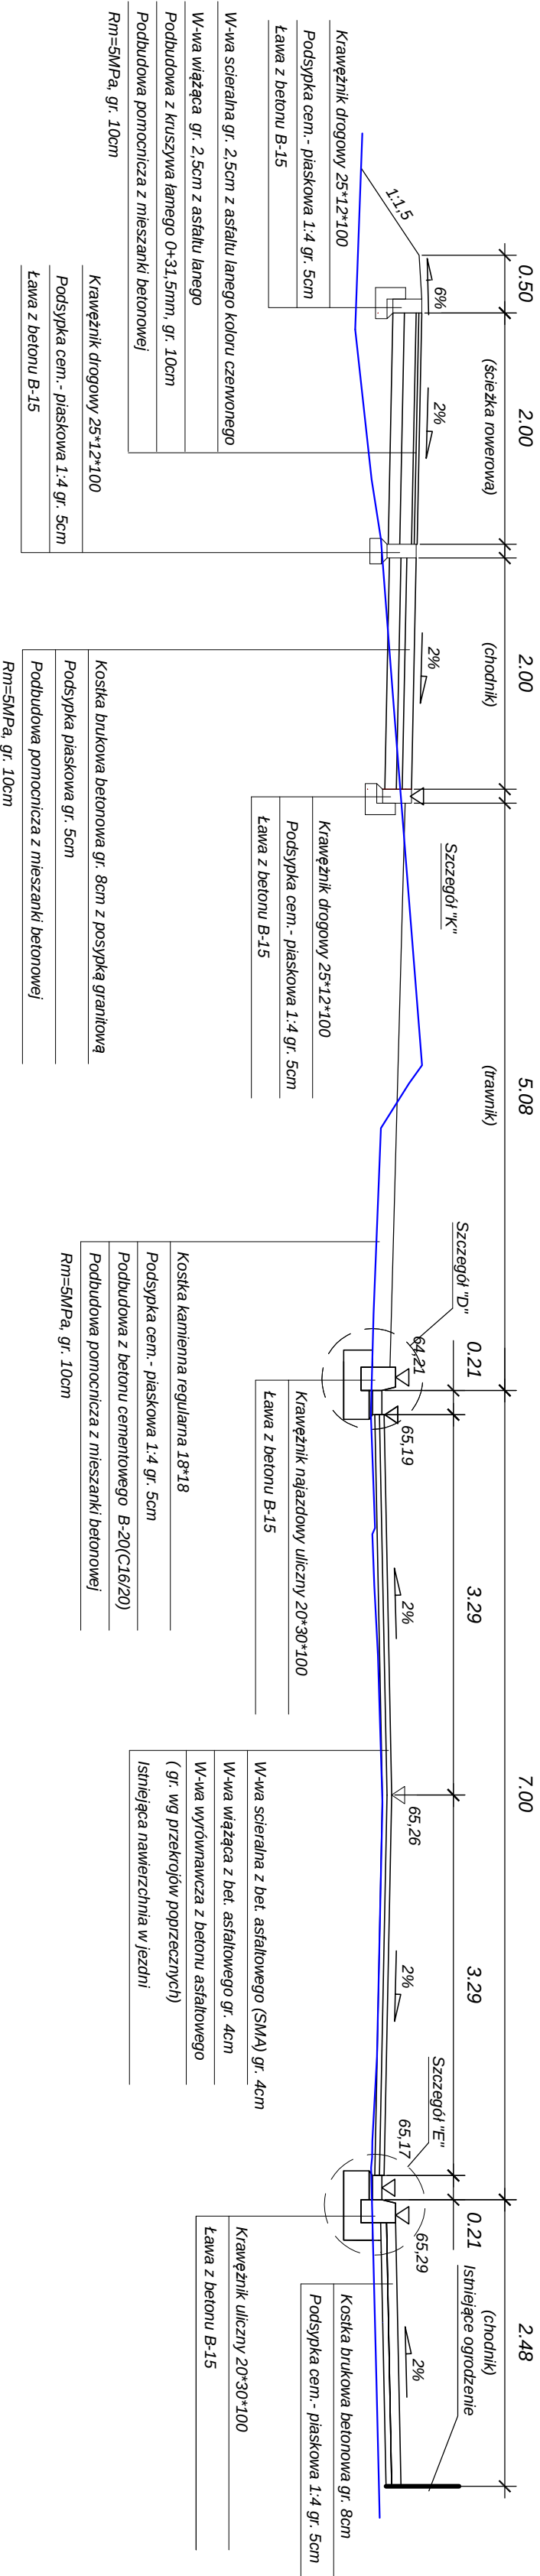

Przekroje normalne

skala 1:50

		Rys. nr 3
Projekt: Przebudowa ul. Podchorążych, budowa ciągu pieszego - rowerowego oraz oświetlenia i sygnalizacji wzdłuż Płki, powiat piski		
Inwestor: Gmina Płka, Pl. Szażycia 10, 64-920 Płka		
Rysunek: Przekroje normalne	Skala 1:50	data: 12. 2013 r.
Stadium: projekt budowlano - wykonawczy		Branża drogową.
Projektował:	podpis	podpis
Sprawdził:		
mgr inż. Radosław Oczkowicz upr. nr UAN-8345/37/89		mgr inż. Czesław Choraży upr. nr NN-8345/430/81 branża drogową