



Przekrój normalny

skala 1:50
- km 0+425,00

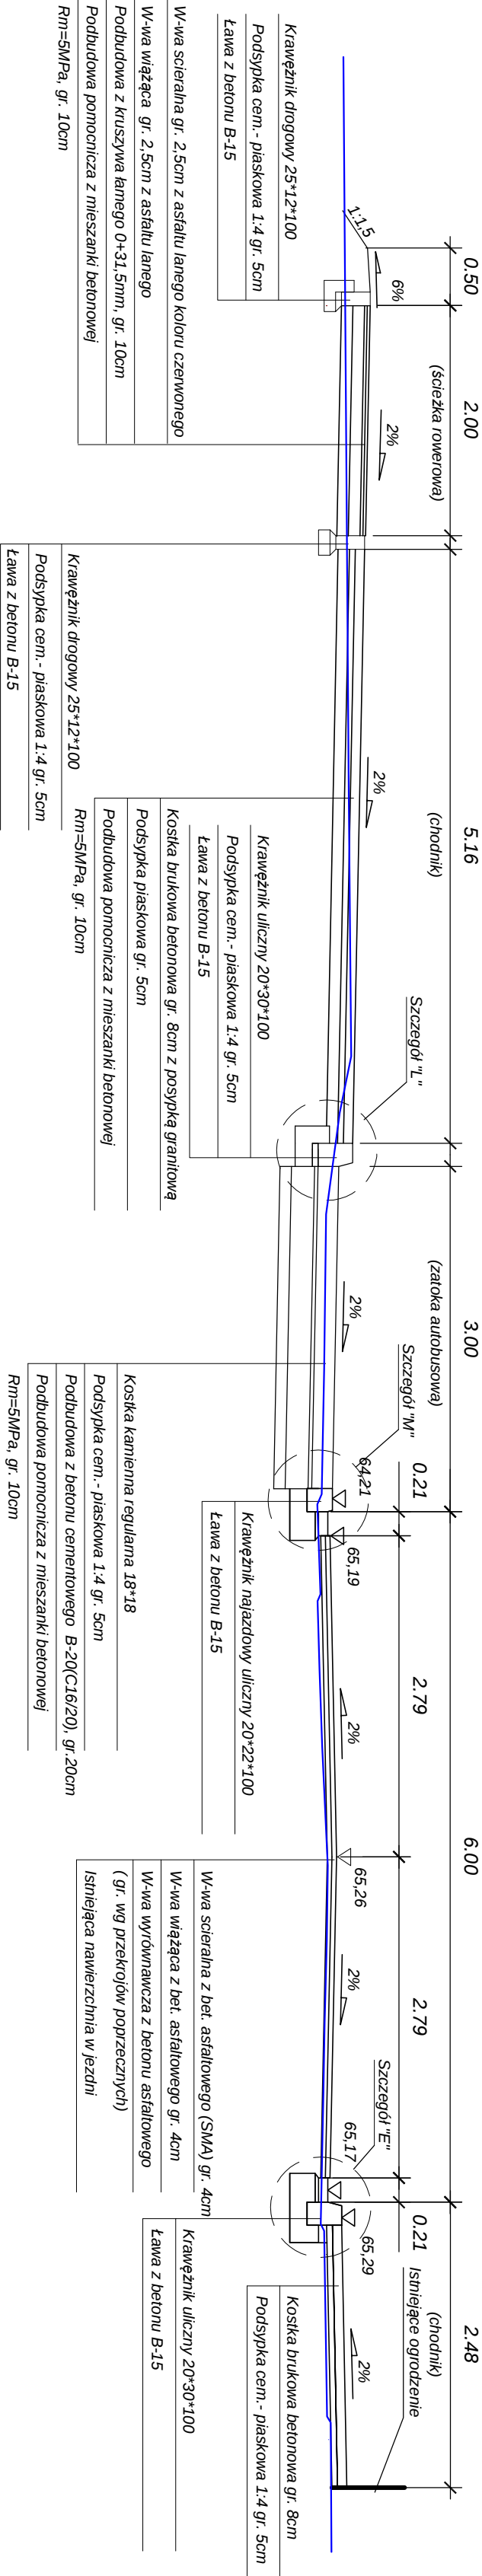

Przekrój normalny

skala 1:50
- ścieżka rowerowa km 0+760,00 do km 0+844,60

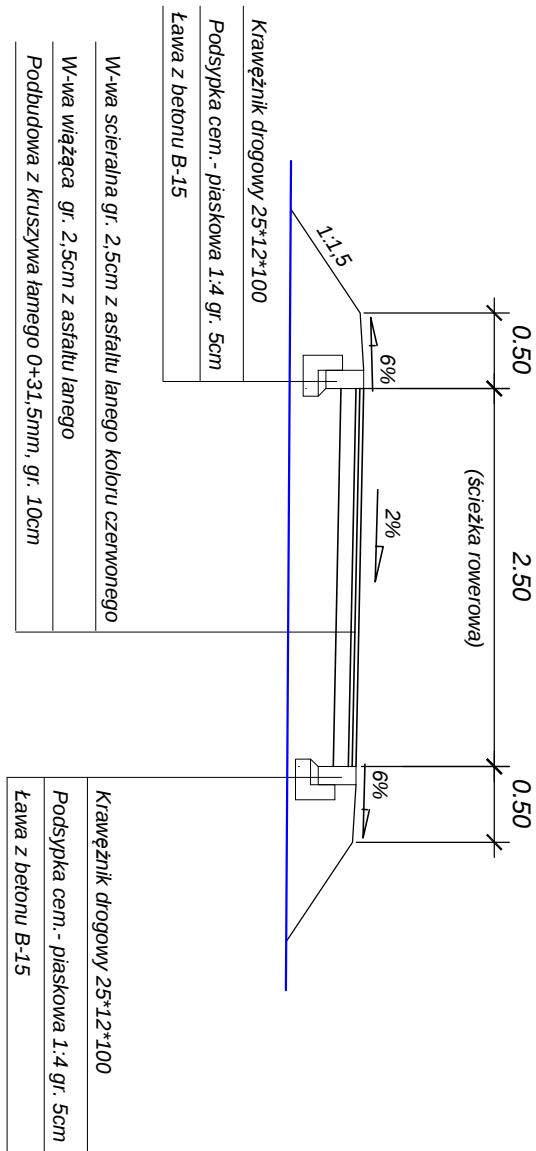

Przekroje normalne

skala 1:50

TRANZKOM		mgr inż. Jarosław Wągiel		tel: + 48 791 05 07 16	Rys. nr 4
Projekt: Przebudowa ul. Podchorążych, budowa ciągu pieszo - rowerowego oraz oświetlenia parkowego i sygnalizacji wzdłużnej Pila, powiat piński		e-mail:			
Inwestor: Gmina Pila, Pl. Staszica 10, 64-920 Pila					
Rysunek: Przekroje normalne					
Stadium: projekt budowlano - wykonawczy					
Projektował: podpis		Sprawdził: podpis			
Radziław Oczkowicz		mgr inż. Czesław Choraży			
upr. nr UAN - 8345/137/89		upr. nr NN - 8345/430/81			
		branża drogowa			