
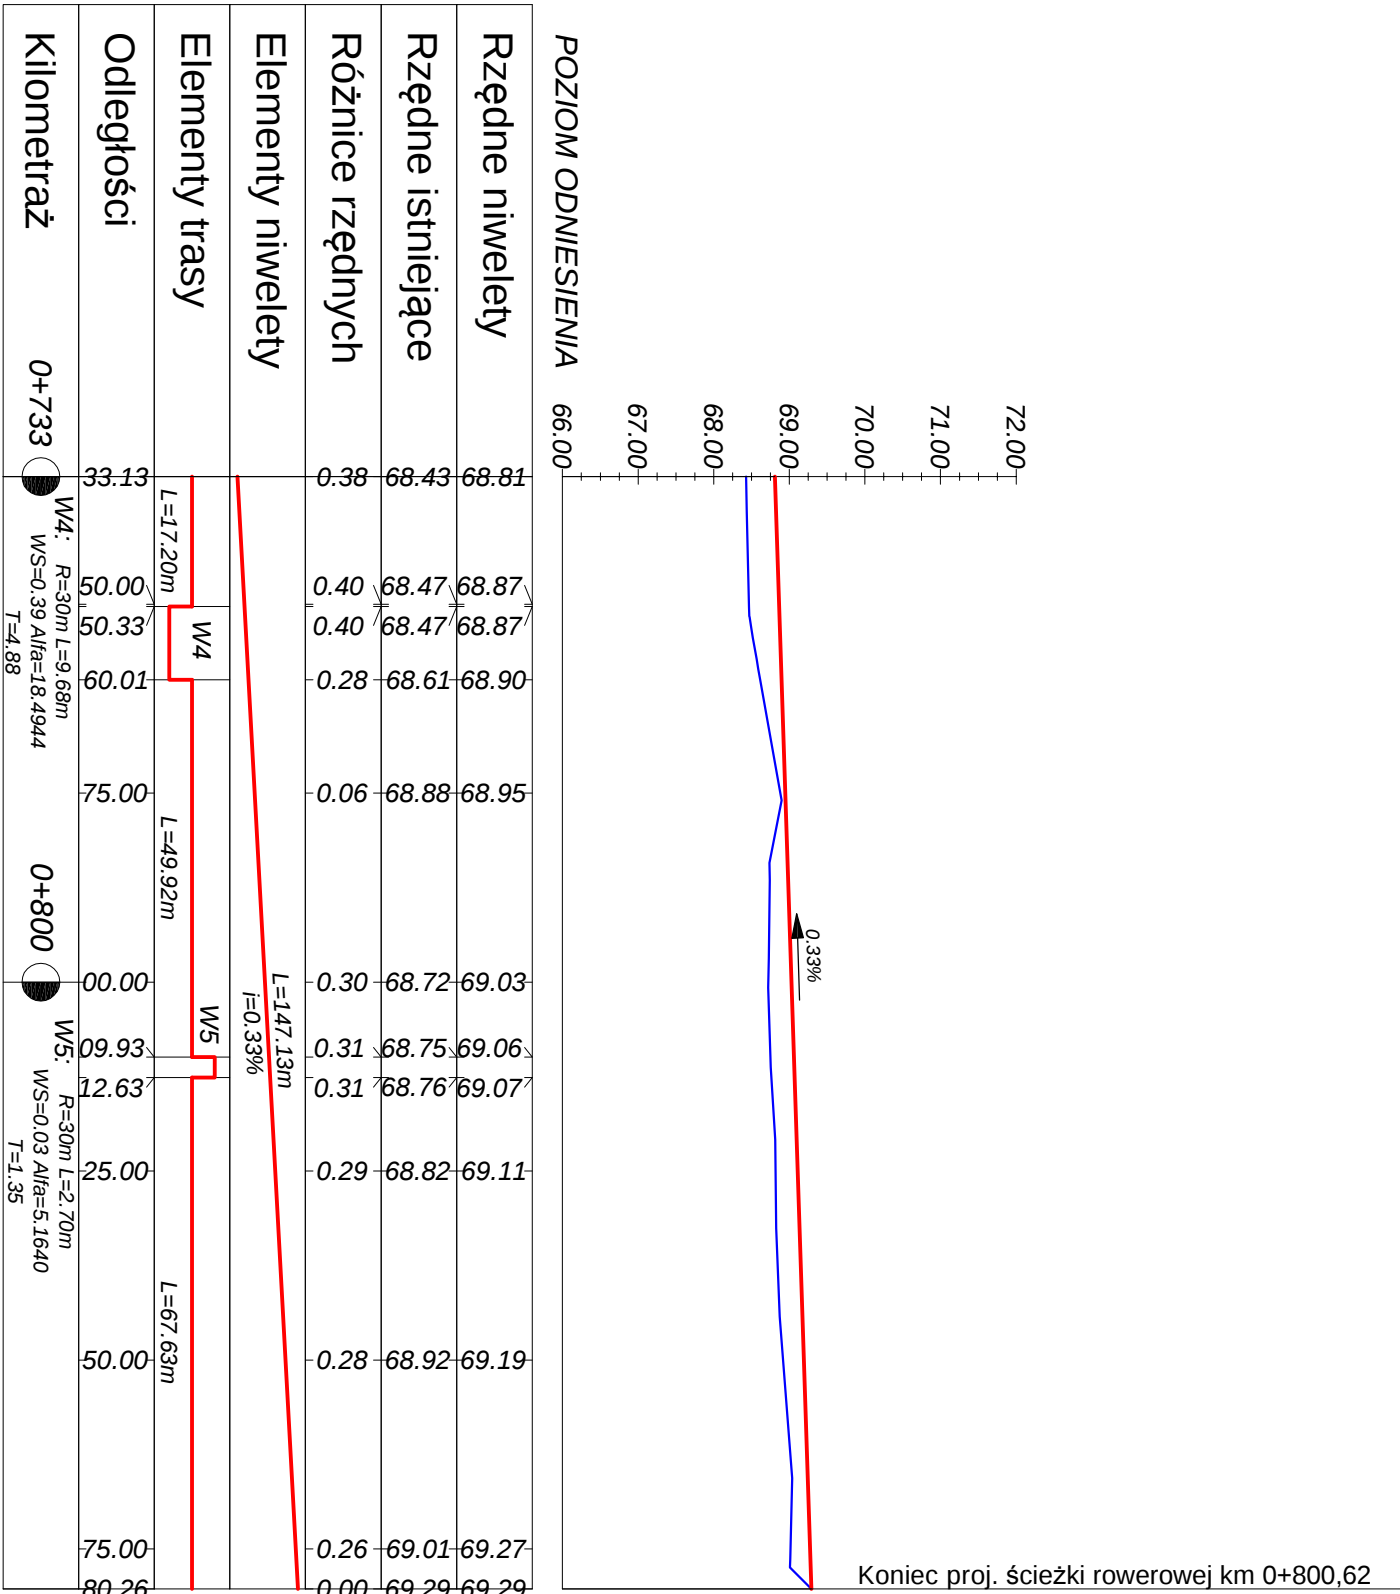


Przekrój
podłużny
Przebudowa ulicy Podchorążych
w Pile
(profil ścieżki rowerowej)

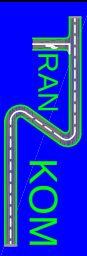

		mgr inż. Jarosław Wągiel 64-920 Pila, ul. Śniadeckich 65b		wagiel@wp.pl tel. + 48 791 05 07 16 e-mail:		Rys. nr 2
Projekt: Przebudowa ul. Podchorążych, budowa ciągu pieszo - rowerowego oraz oświetlenia parkowego i sygnalizacji wzbudnej Pila, powiat piński						
Inwestor: Gmina Pila, Pl. Staszica 10, 64-920 Pila						
Rysunek:		Przekrój podłużny - ścieżka rowerowa		Skala 1:1.000		data: 12.2013 r.
Stadium: projekt budowlano - wykonawczy						
Branża drogowa:						
Projektował:		podpis		Sprawdził:		podpis
RADZIŚŁAW OCZKOWICZ upr. nr UAN-83451371/89		mgr inż. Czesław Choraży upr. nr UAN-83451430/81				