


# Szczegół "E"


skala 1:10

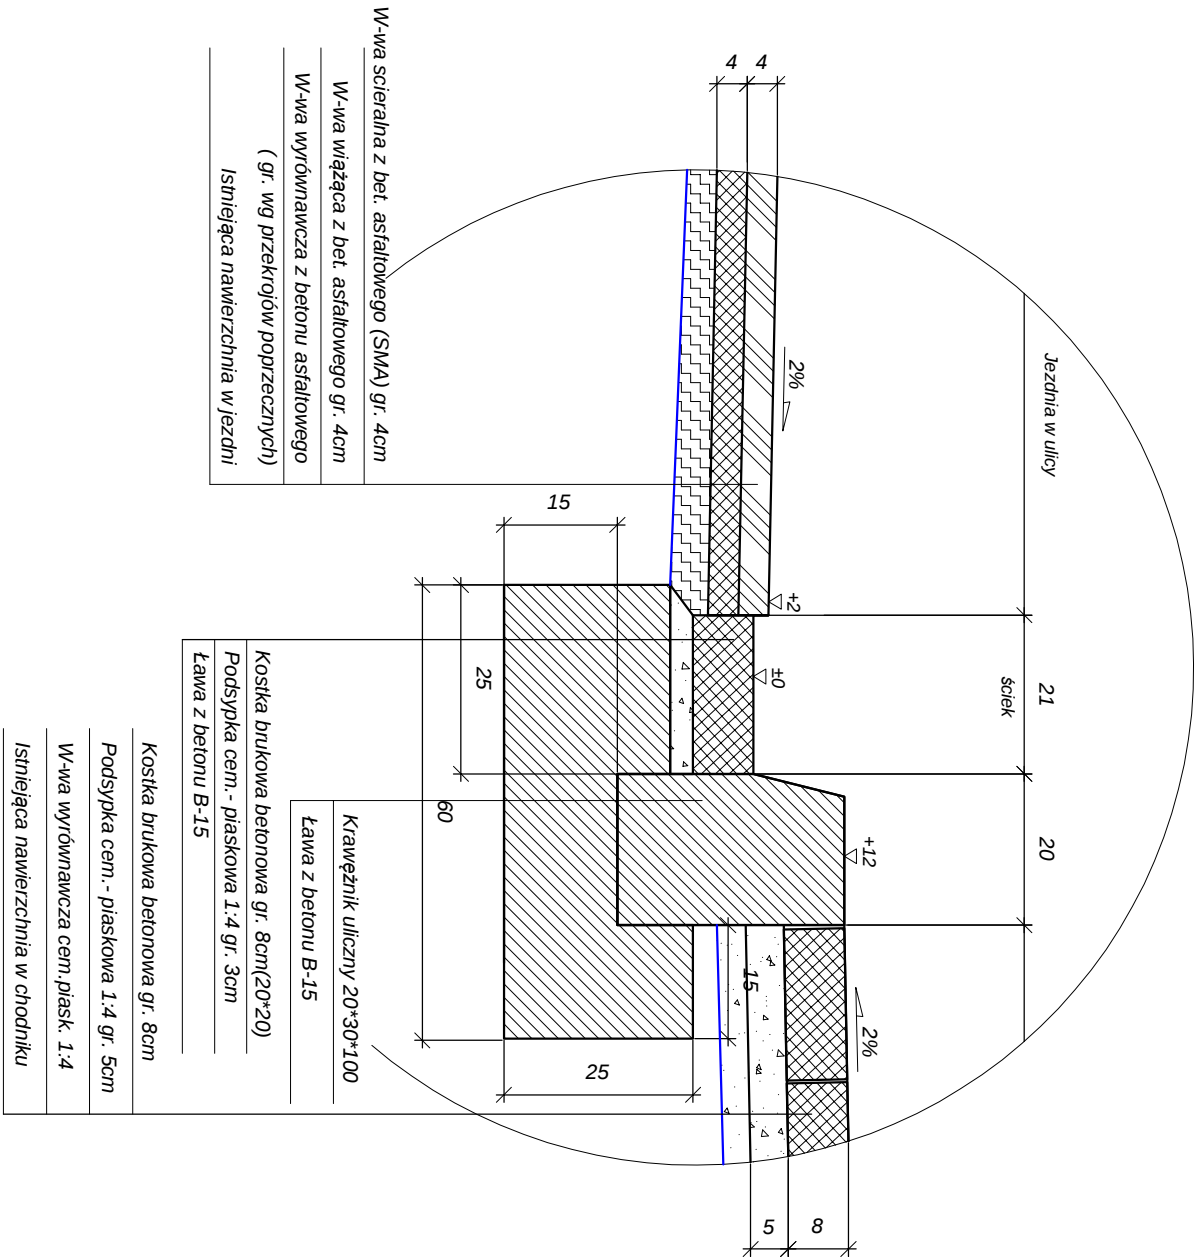

|   |                         |                     |
|---|-------------------------|---------------------|
| <b>FABZ KOM</b> mgr inż. Jarosław Wągiel tel. +48 791 05 07 16<br>64-920 Pila, ul. Świerczaka 63B e-mail                                        |                         | Rys. nr<br><b>7</b> |
| Projekt: Przebudowa ul. Podchorążych, budowa ciągu pieszego - rowerowego oraz oświetlenia parkowego i sygnalizacji wzbudnej Pila, powiat piński |                         |                     |
| Inwestor: Gmina Pila, Pl. Szańcza 10, 64-920 Pila                                                                                               |                         |                     |
| Rysunek: Przekrój konstrukcyjny   | Skala 1:10              | data: 12.2013 r.    |
| Stadium: projekt budowlano - wykonawczy   |                         | Branża drogowa:     |
| Projektował: Radzisław Oczkowicz upr. nr UAN-8345137189 podpis                                                                                  | Sprawdził: _____ podpis |                     |

# Szczegół "H"


skala 1:10

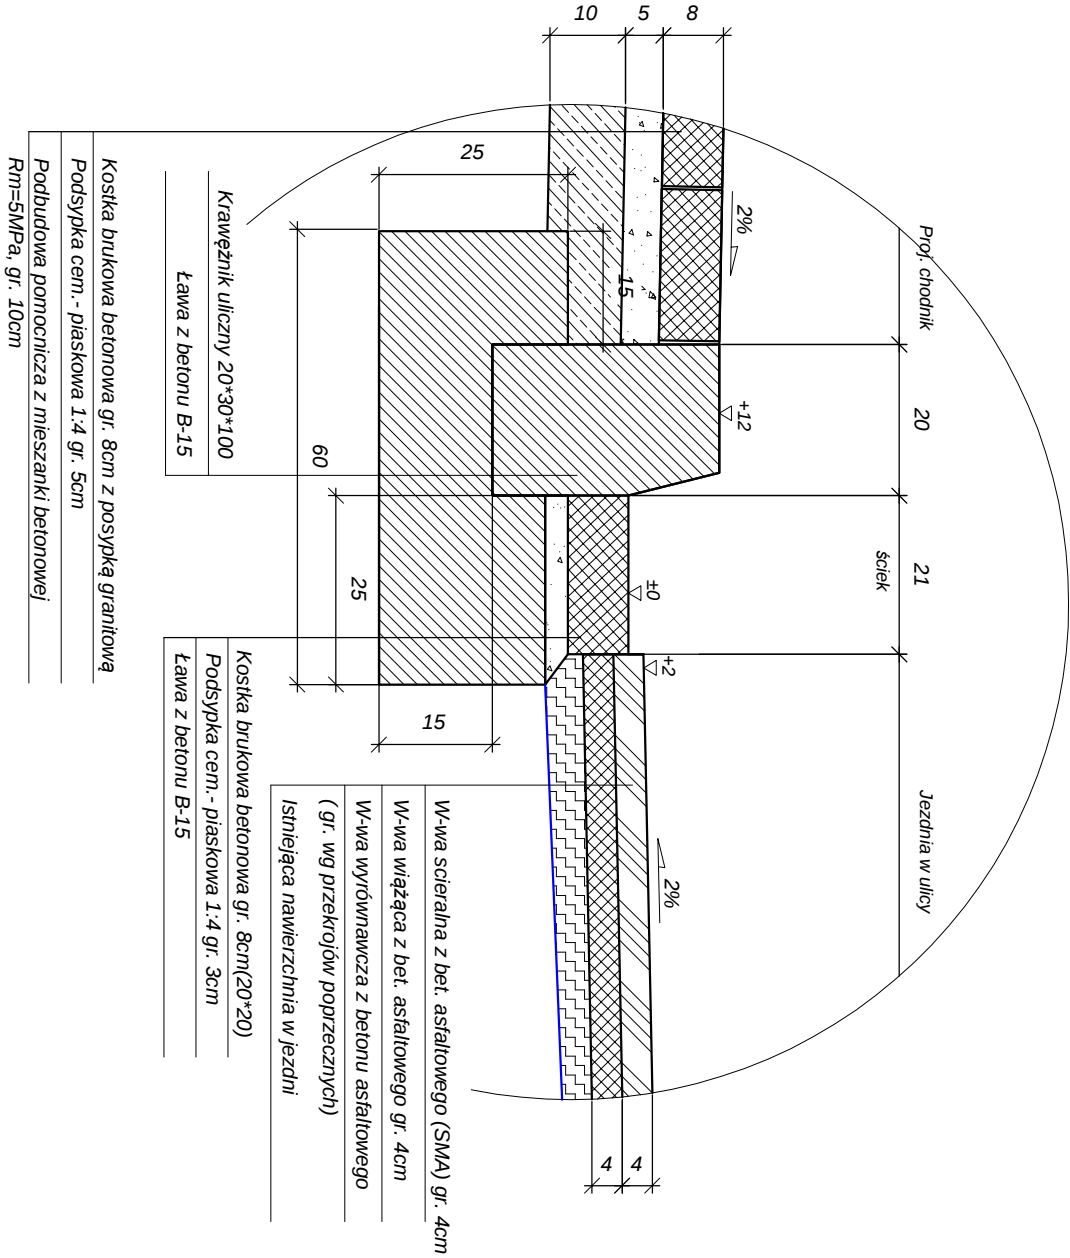

|   |                         |                     |
|---|-------------------------|---------------------|
| <b>FABZ KOM</b> mgr inż. Jarosław Wągiel tel. +48 791 05 07 16<br>64-920 Pila, ul. Świerczaka 63B e-mail                                        |                         | Rys. nr<br><b>8</b> |
| Projekt: Przebudowa ul. Podchorążych, budowa ciągu pieszego - rowerowego oraz oświetlenia parkowego i sygnalizacji wzbudnej Pila, powiat piński |                         |                     |
| Inwestor: Gmina Pila, Pl. Szańcza 10, 64-920 Pila                                                                                               |                         |                     |
| Rysunek: Przekrój konstrukcyjny   | Skala 1:10              | data: 12.2013 r.    |
| Stadium: projekt budowlano - wykonawczy   |                         | Branża drogowa:     |
| Projektował: Radzisław Oczkowicz upr. nr UAN-8345137189 podpis                                                                                  | Sprawdził: _____ podpis |                     |

# Szczegół "J"

skala 1:10

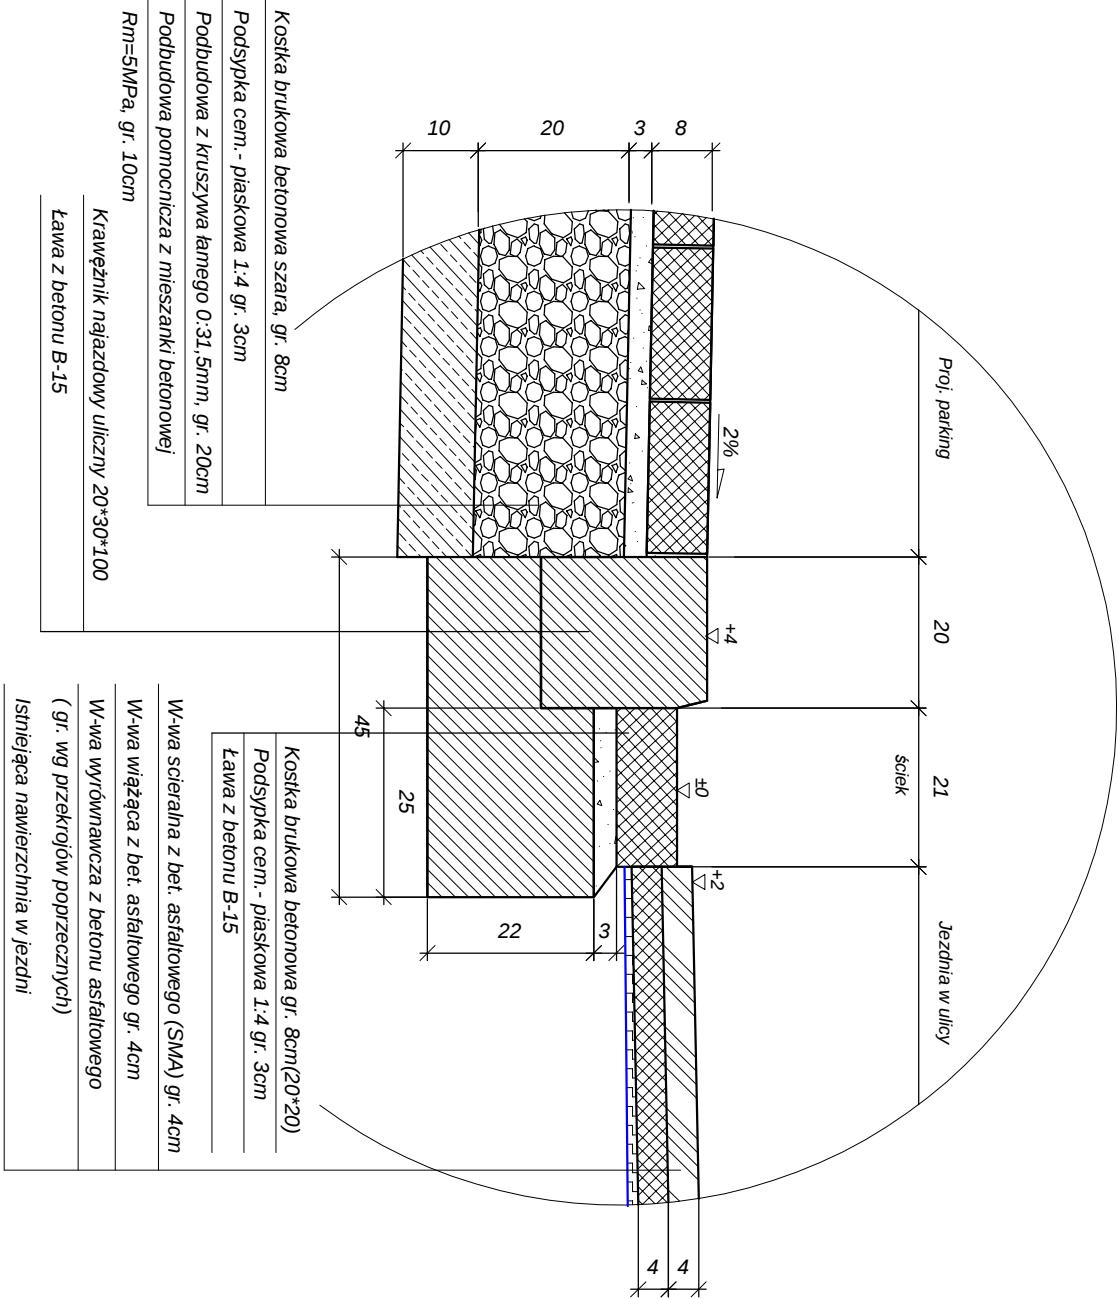

|   |                         |                     |
|---|-------------------------|---------------------|
| <b>FABZ KOM</b> mgr inż. Jarosław Wągiel tel. +48 791 05 07 16<br>64-920 Pila, ul. Świerczaka 63B e-mail                                        |                         | Rys. nr<br><b>9</b> |
| Projekt: Przebudowa ul. Podchorążych, budowa ciągu pieszego - rowerowego oraz oświetlenia parkowego i sygnalizacji wzbudnej Pila, powiat piński |                         |                     |
| Inwestor: Gmina Pila, Pl. Szańcza 10, 64-920 Pila                                                                                               |                         |                     |
| Rysunek: Przekrój konstrukcyjny   | Skala 1:10              | data: 12.2013 r.    |
| Stadium: projekt budowlano - wykonawczy   |                         | Branża drogowa:     |
| Projektował: Radzisław Oczkowicz upr. nr UAN-8345137189 podpis                                                                                  | Sprawdził: _____ podpis |                     |