



# skala 1:10

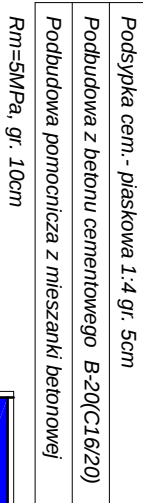


|                                                                                   |   |                                                    |                   |
|-----------------------------------------------------------------------------------|---|----------------------------------------------------|-------------------|
|  | <b>mgr. inż. Jarosław Węgiel</b><br>64-920 Pila, ul. Świerkowej 55b<br>tel. + 48 791 05 07 16<br>e-mail: <a href="mailto:janagel@wp.pl">janagel@wp.pl</a> |                                                    | <b>Rys. nr 10</b> |
|                                                                                   | <b>Projekt:</b>   |                                                    |                   |
| <b>Investor:</b> <b>Gmina Pila, Pl. Ścieżka 10, 64-920 Pila</b>                   |   |                                                    |                   |
| <b>Rysunek:</b> <b>Przebieg konstrukcyjny</b>                                     |   | <b>Skala 1:10</b><br><br><b>12.2013 r.</b>         |                   |
| <b>Stadium:</b> <b>projekt budowlano - wykonawczy</b>                             |   |                                                    |                   |
| <b>Projektował:</b><br><br>Radziśław Oczkończak<br>ulp. nr 04/N 65-9317-1/85      | podpis _____   | <b>Sprawdził:</b><br><br>_____<br><br>podpis _____ |                   |
| <b>Branża drogowa:</b>                                                            |   |                                                    |                   |

skala 1:10

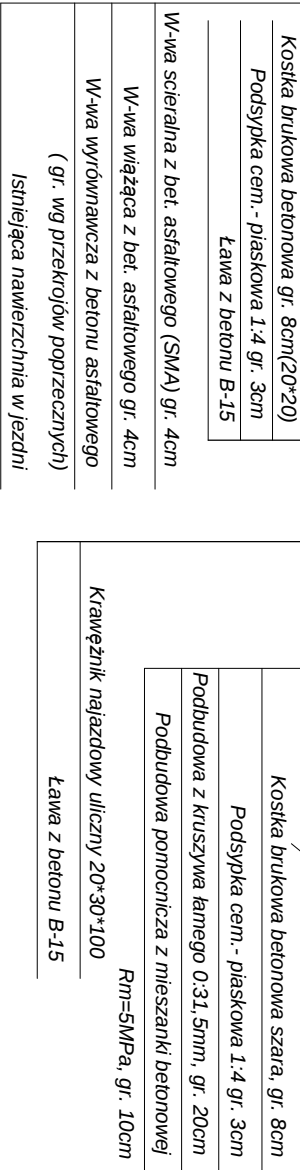

|                                                                                     |   |                        |                                   |
|-------------------------------------------------------------------------------------|---|------------------------|-----------------------------------|
|  | mgr inż. Jarosław Magiel<br>64-920 Piła, ul. Światoczek 65b<br>tel. + 48 791 05 07 16<br>e-mail: <a href="mailto:magiel@wp.pl">magiel@wp.pl</a>                                                                               |                        | Rp. nr<br><b>11</b>               |
|                                                                                     | <p><b>Projekt:</b> Przebudowa ul. Podciorągów, budowa ciągu pieszo - rowerowego oraz oświetlenia publicznego i sygnalizacji wzdłużnej Piła, powiat pilski</p> <p><b>Investor:</b> Gmina Piła, Pl. Ścieżka 10, 64-920 Piła</p> |                        |                                   |
| <b>Rysunek:</b>                                                                     | <b>Przebieg konstrukcyjny</b>   | <b>Skala 1:10</b>      | <b>data:</b><br><b>12.2013 r.</b> |
| <b>Siedluno: projekt budowlano - wykonawczy</b>                                     |   | <b>Branża drogowa:</b> |                                   |
| <b>Projektował:</b>                                                                 | podpis   | <b>Sprawdził:</b>      | podpis                            |
| Rafał Sław Oczkończ<br>ulp. nr 0441-6546317-069                                     |   | _____                  |                                   |

skala 1:10

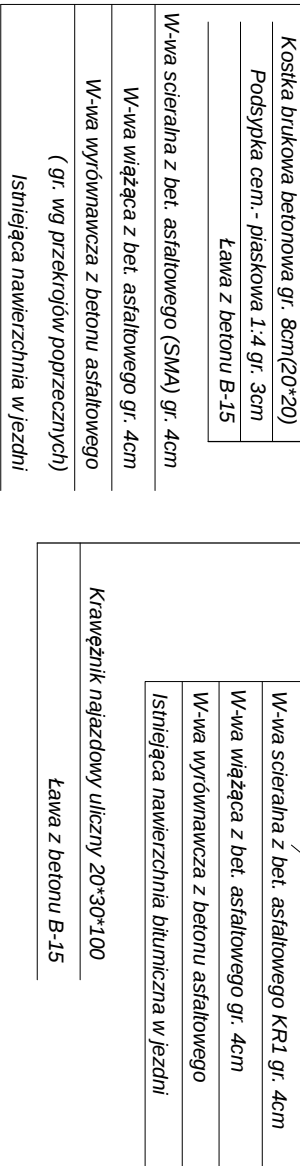

|                                                                                     |   |                          |                      |
|-------------------------------------------------------------------------------------|---|--------------------------|----------------------|
|  | mgr inż. Jarosław Wągiel<br>64-920 Pila, ul. Świeradach 65b<br>e-mail: <a href="mailto:tel@tęcza.pl">tel@tęcza.pl</a>                       |                          | Rps. nr<br><b>12</b> |
|                                                                                     | Przebudowa ul. Pogodnażyców, budowa ciągu pieszo - rowerowego<br>oraz oświetlenia parkowego i sygnalizacji wzdłużnej<br>Pila, powiat pilski |                          |                      |
| Investor:                                                                           | Gmina Pila, Pl. Ścieżka 10, 64-920 Pila   |                          |                      |
| Rysunek:                                                                            | Przekroj konstrukcyjny   | Skala 1:10<br>12.2013 r. |                      |
| Stadium: projekt budowlano - wykonawczy                                             |   |                          |                      |
| Projektował:                                                                        | podpis   | Sprawdził:               | podpis               |
| Radziszew Oczkowski<br>ulp. m. 0441-853417189                                       |   | _____                    |                      |