


Przekrój normalny

skala 1:50


- km 0+126,47

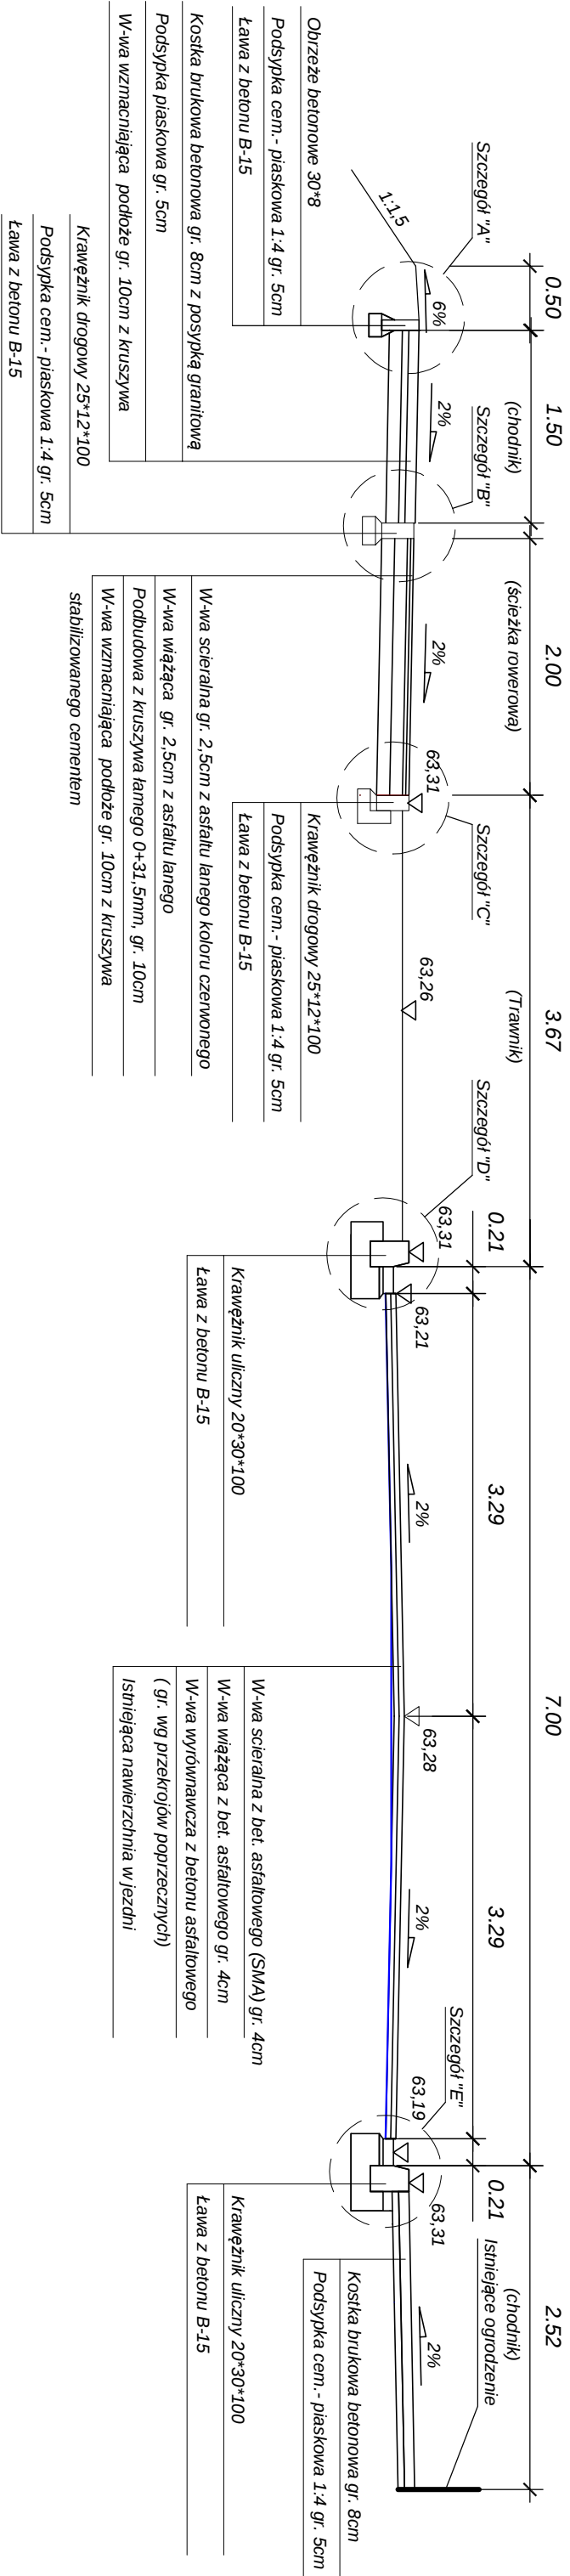

Przekrój normalny


skala 1:50

- km 0+200,00

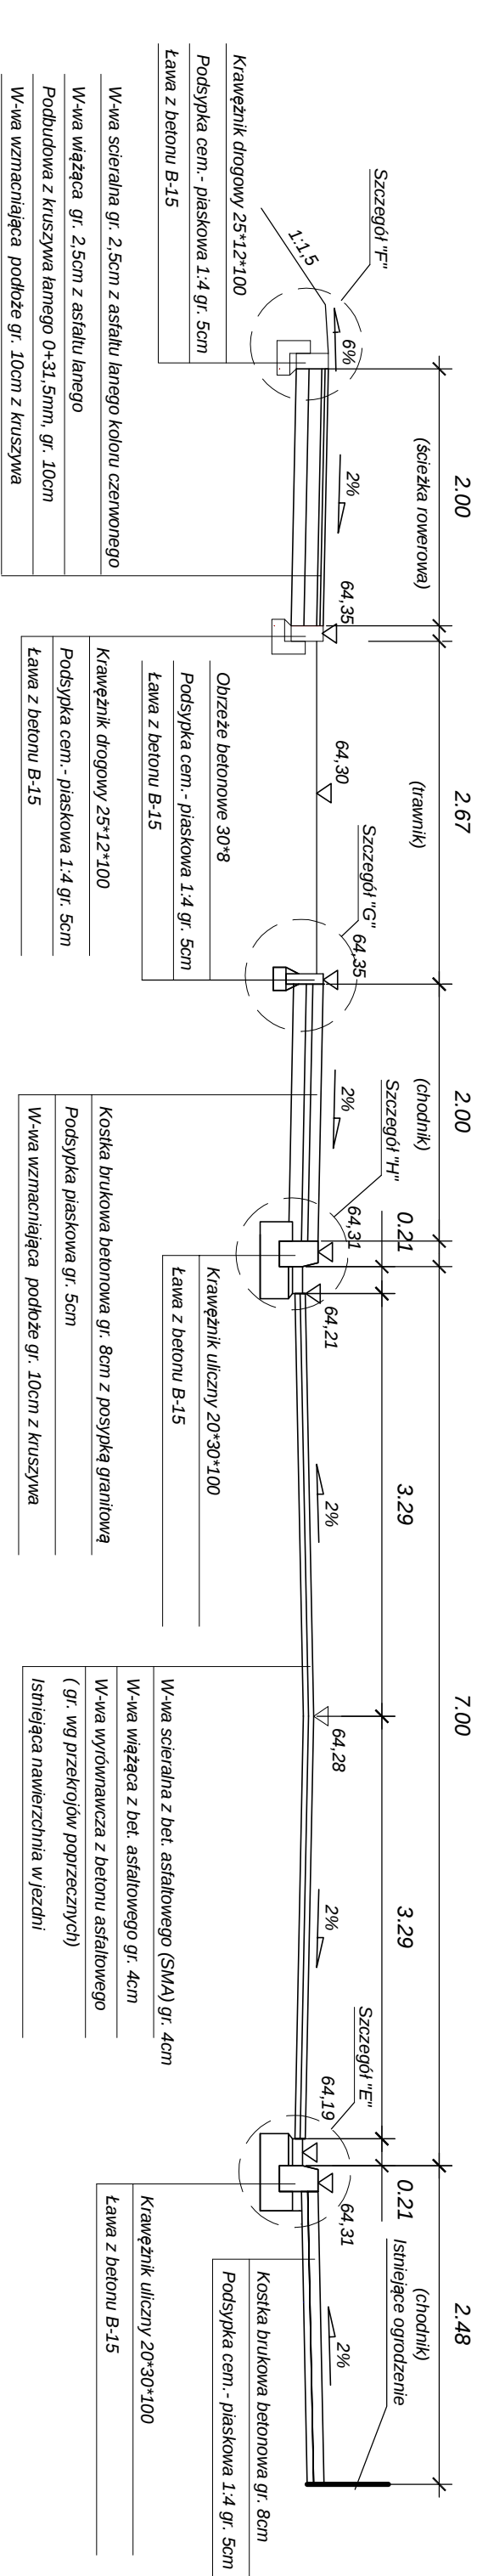

Przekroje normalne

skala 1:50

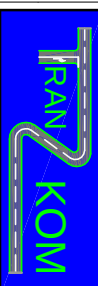		mgr inż. Jarosław Wągiel 64-920 Pila, ul. Śniadeckich 65b		tel. + 48 791 05 07 16 e-mail: wagiel@wp.pl	Rys. nr 4
Projekt: Przebudowa ul. Podchorążych, budowa ciągu pieszo - rowerowego oraz oświetlenia parkowego i sygnalizacji wzdłuż Pila, powiat pilski					
Inwestor: Gmina Pila, Pl. Staszica 10, 64-920 Pila					
Rysunek: Przekroje normalne		Skala 1:50		data: 12.2013 r.	
Stadium: projekt budowlano - wykonawczy					
Projektował: Radzisław Oczkiewicz upr. nr UAN -8345/137/189		podpis		Branża drogowa:	
Sprawdził: _____		podpis			