


Zatoka autobusowa - schemat

skala
1:250

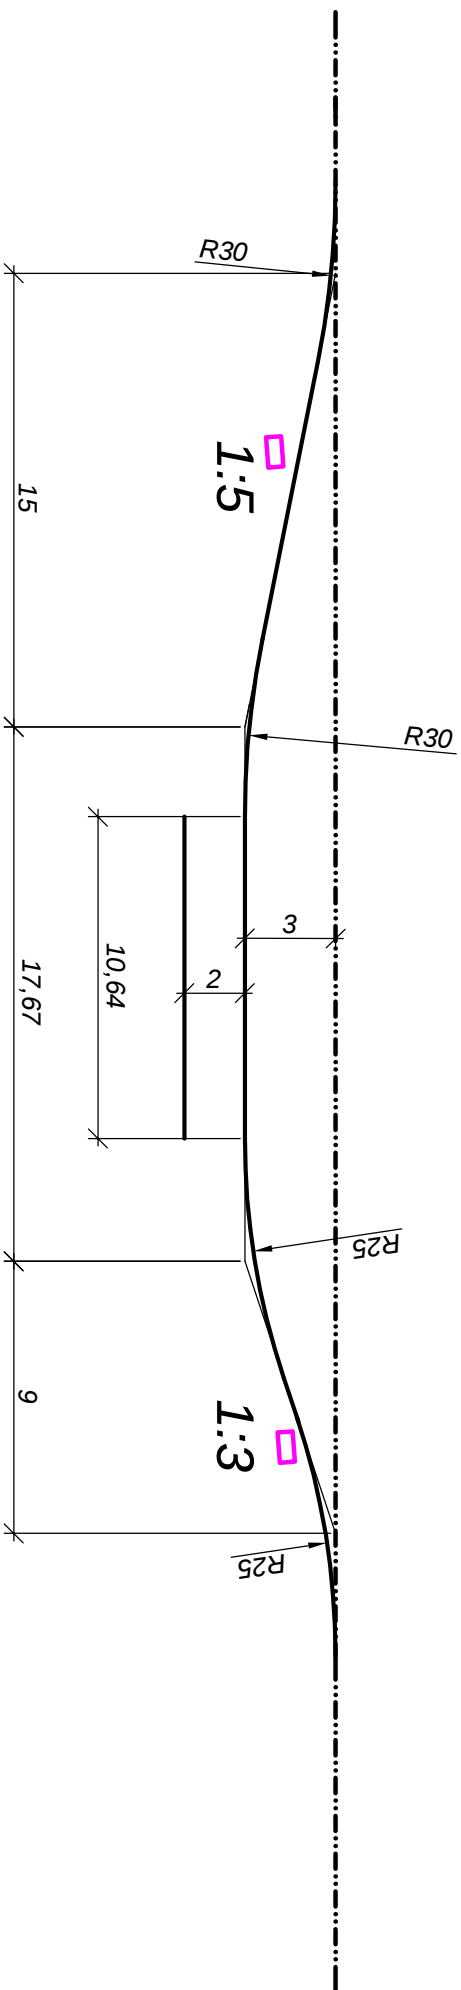

WYKONAWCA				ZAMAWIAJACY			