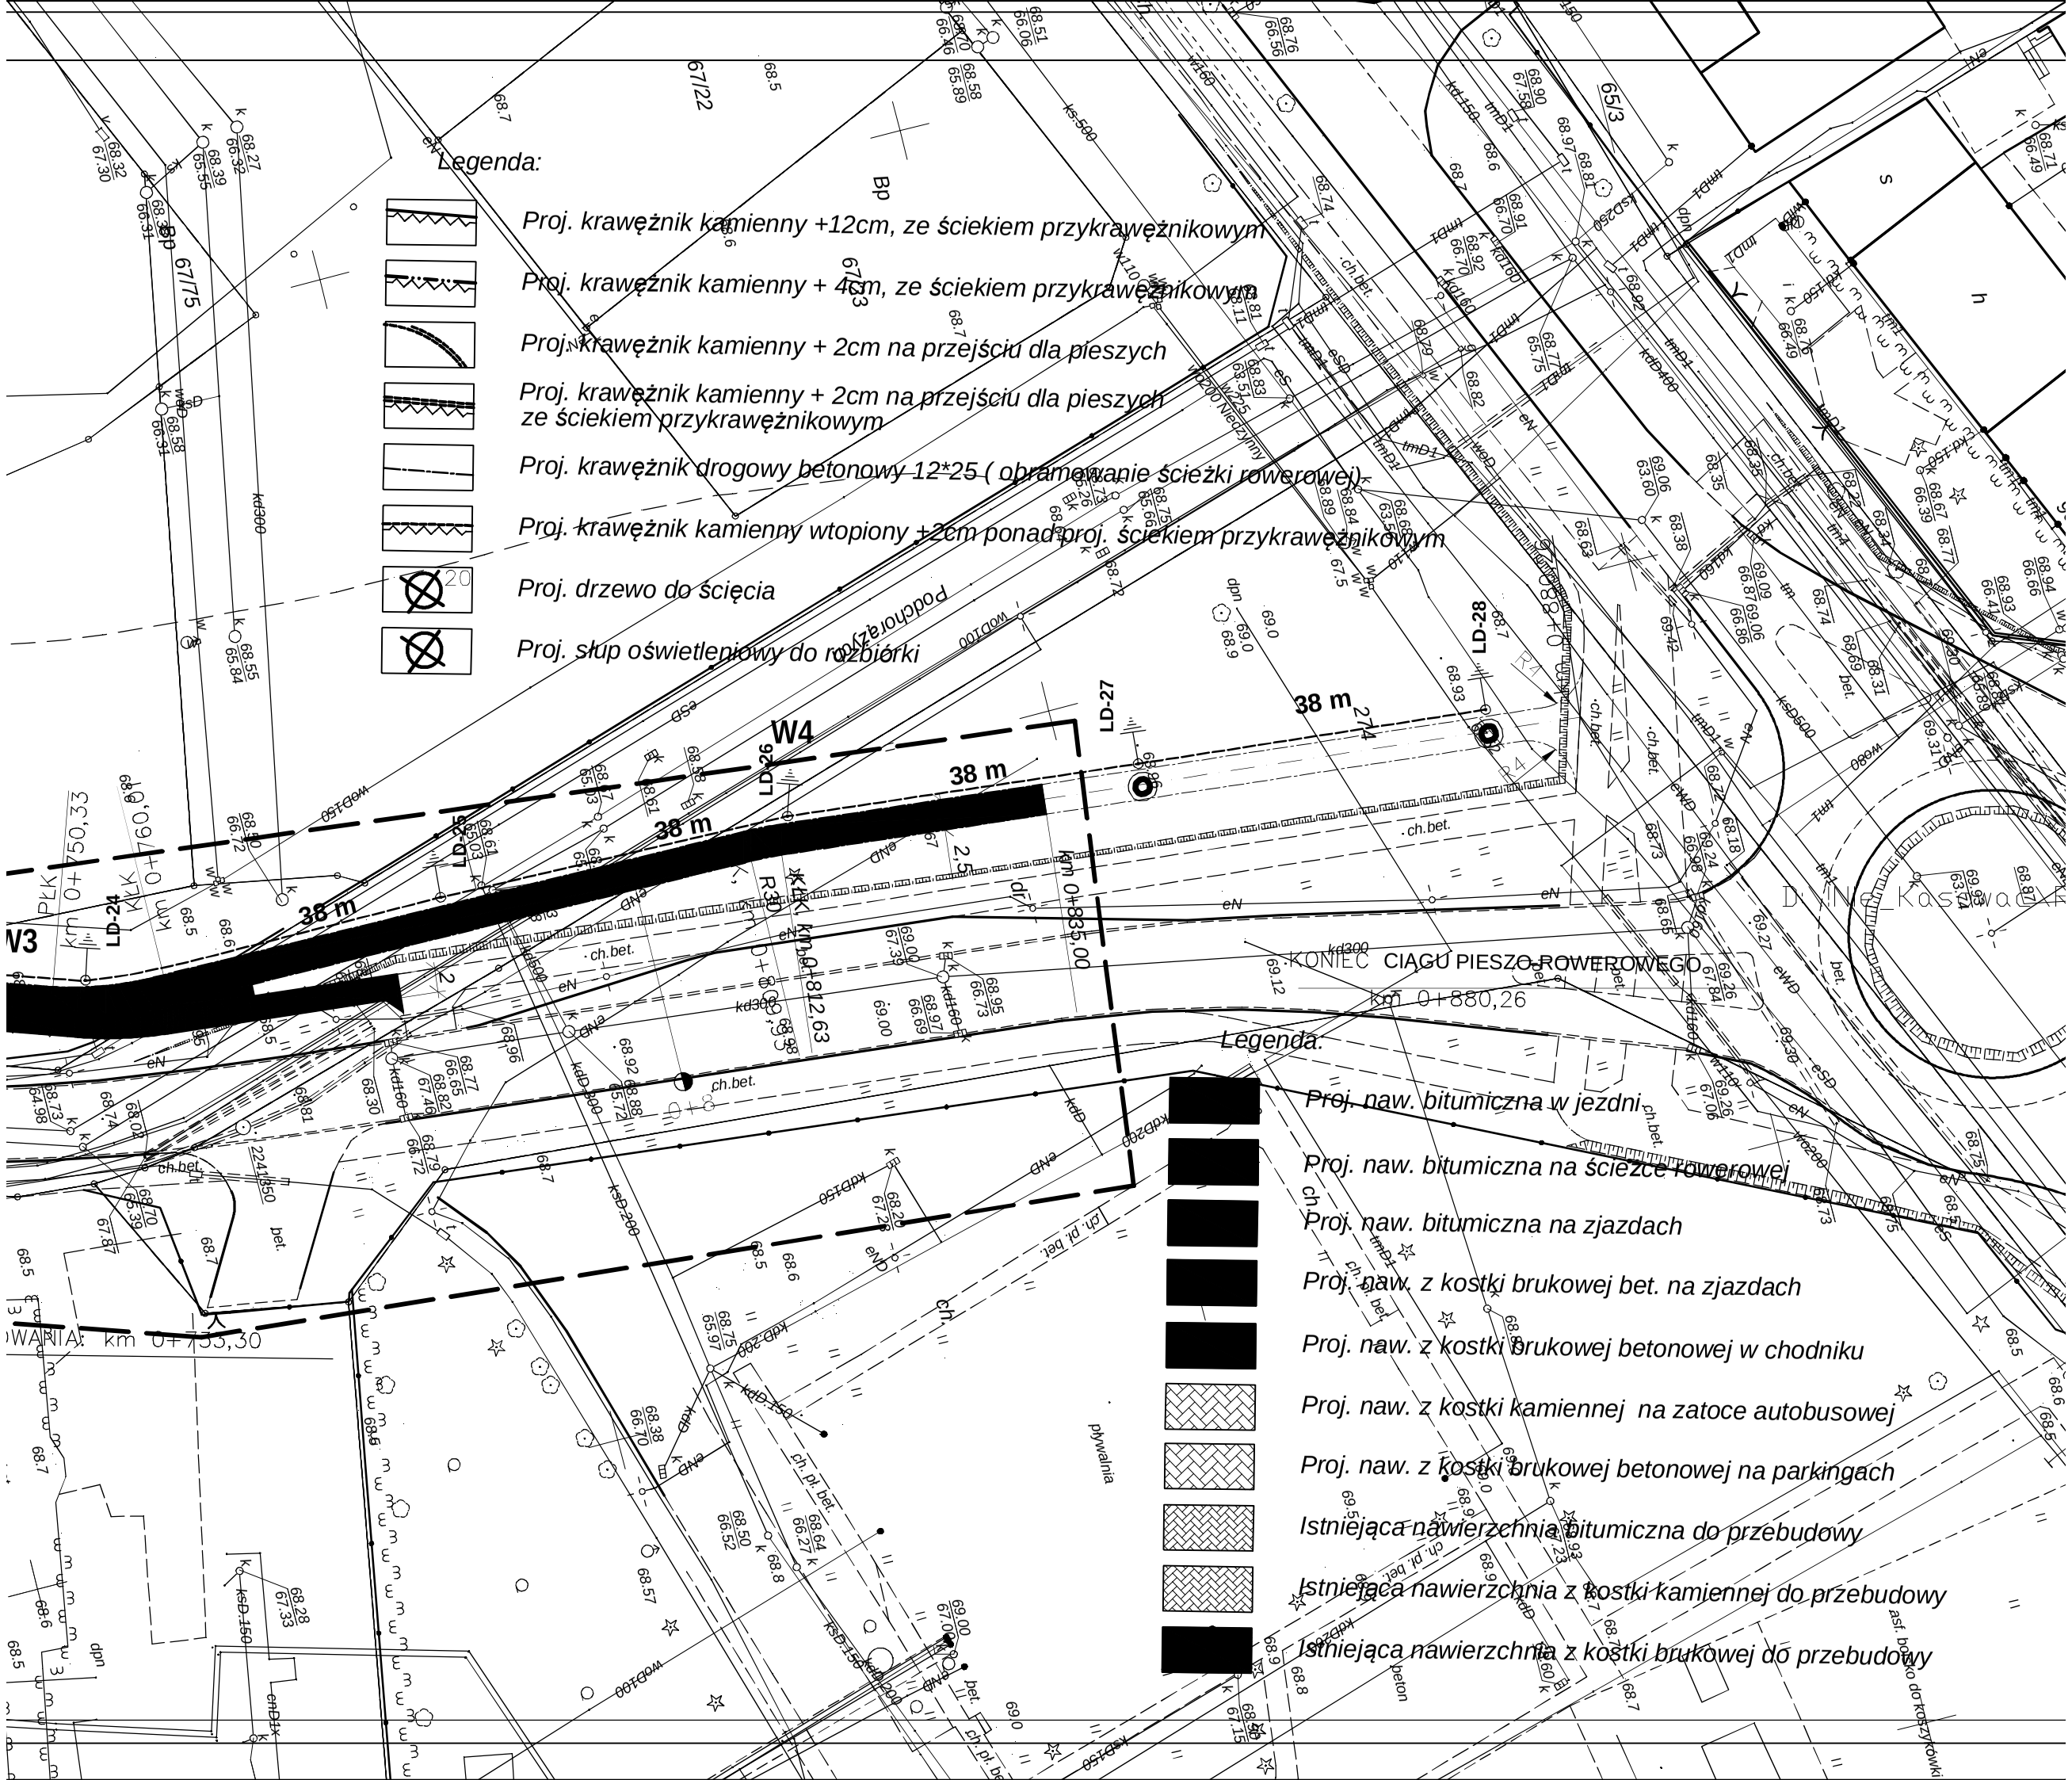
Legenda:
Proj. krawężnik kamienny +12cm, ze ściekiem przykrawężnikowym
Proj. krawężnik kamienny + 4cm, ze ściekiem przykrawężnikowym
Proj. krawężnik kamienny + 2cm na przejściu dla pieszych
Proj. krawężnik kamienny + 2cm na przejściu dla pieszych ze ściekiem przykrawężnikowym
Proj. krawężnik drogowy betonowy 12*25 (obramowanie ścieżki rowerowej)
Proj. krawężnik kamienny wtopiony +2cm ponad proj. ściekiem przykrawężnikowym
Proj. drzewo do ścięcia
Proj. słup oświetleniowy do rozbiórki
KONIEC CIĄGU PIESZO-ROWEROWEGO
km 0+880,26
Legenda:
Proj. naw. bitumiczna w jezdni
Proj. naw. bitumiczna na ścieżce rowerowej
Proj. naw. bitumiczna na zjazdach
Proj. naw. z kostki brukowej bet. na zjazdach
Proj. naw. z kostki brukowej betonowej w chodniku
Proj. naw. z kostki kamiennej na zatoce autobusowej
Proj. naw. z kostki brukowej betonowej na parkingach
Istniejąca nawierzchnia bitumiczna do przebudowy
Istniejąca nawierzchnia z kostki kamiennej do przebudowy
Istniejąca nawierzchnia z kostki brukowej do przebudowy
W4
W3
38 m
LD-24
LD-26
LD-27
LD-28
km 0+835,00
km 0+812,63
km 0+750,33
km 0+760,00
km 0+755,30
pływalnia
beton
ch.bet.
DYNG_Kaszwadzki