PRZEKRÓJ NORMALNY - skala 1:50

km 0+107,60 (przekrój przez drogę ABC w kierunku drogi W0-W1)

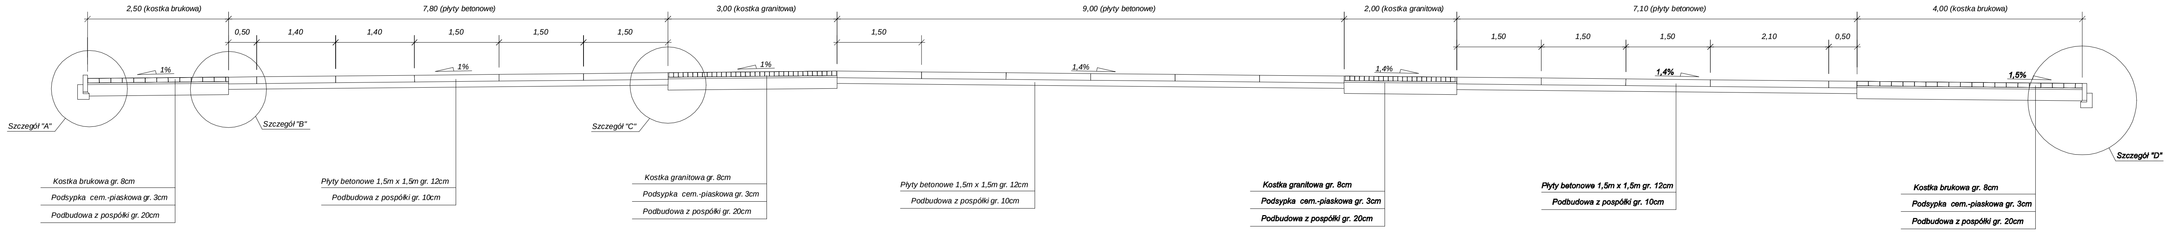

Szczegół "A"

skala 1:20

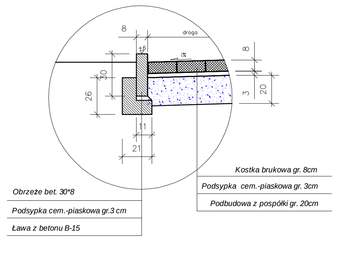

Szczegół "B"

skala 1:20

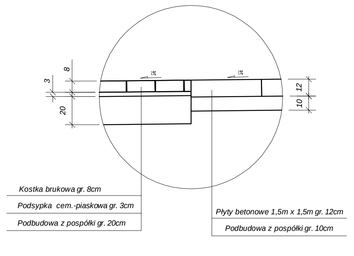

Szczegół "C"

skala 1:20

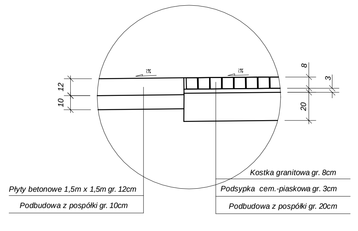

Szczegół "D"

skala 1:20

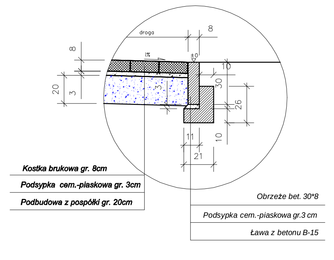

PRZEKROJE

NORMALNE I KONSTRUKCYJNE

BYLIŃSKI TEN JEST WŁAŚCICIELEM FIRMY "WOJTASIK PRACOWNIA ARCHITEKTONICZNA" - WSZELKIE PRAWA ZASTRZEŻONE.
RozpowszechnianiE i kopiowanie dozwolone jedynie za pisemną zgodą właściciela praw

WOJTASIK PRACOWNIA ARCHITEKTONICZNA
UL. BYDGOSKA 153, 64 - 920 PIŁA
NIP: 764 - 138 - 52 - 10 REGON: 300054802
TEL. 067 - 212 - 86 - 80 FAX. 067 - 212 - 03 - 75

OBIEKT	DOM PRZEDPOGRZEBOWY NA CMENTARZU KOMUNALNYM W PIŁE	BRANŻA	Drog.
INWESTOR	ZARZĄD DRÓG I ZIELENI W PIŁE		
TEMAT	Przekrój konstrukcyjny		
PROJEKTOWAL: RADOSŁAW OCZKOWICZ upr. nr UAN -8345/137/89 PROJEKTANT BRANŻY DROGOWEJ	OPRACOWAL: SPRAWDZIŁ:	SKALA	-

NR DOKUMENTU	STADIUM	DATA	REWIZJA	NR RYSUNKU
7/2008	PW	02.2008	-	2

Szczegół połączenia dróg W0-W1, ABC z istniejącą drogą

skala 1:10

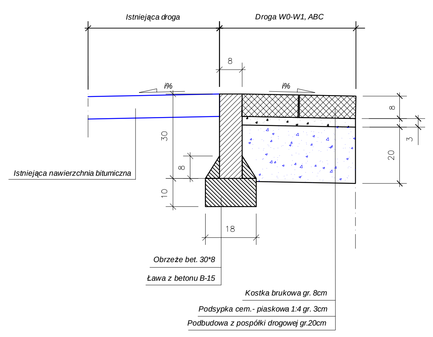

RYSUNEK TEN JEST WŁAŚCICIELEM FIRMY "WOJTASIK PRACOWNIA ARCHITEKTONICZNA" - WSZELKIE PRAWA ZASTRZEŻONE.
RozpowszechnianiE i kopiowanie dozwolone jedynie za pisemną zgodą właściciela praw

WOJTASIK PRACOWNIA ARCHITEKTONICZNA
UL. BYDGOSKA 153, 64 - 920 PIŁA
NIP: 764 - 138 - 52 - 10 REGON: 300054802
TEL. 067 - 212 - 86 - 80 FAX. 067 - 212 - 03 - 75

OBIEKT	DOM PRZEDPOGRZEBOWY NA CMENTARZU KOMUNALNYM W PIŁE	BRANŻA	Drog.
INWESTOR	ZARZĄD DRÓG I ZIELENI W PIŁE		
TEMAT	Przekrój konstrukcyjny		
PROJEKTOWAL: RADOSŁAW OCZKOWICZ upr. nr UAN -8345/137/89 PROJEKTANT BRANŻY DROGOWEJ	OPRACOWAL: mgr inż. Czesław Chorąży upr. nr UAN -8342-43081 PROJEKTANT BRANŻY DROGOWEJ SPRAWDZIŁ:	SKALA	1:10

NR DOKUMENTU	STADIUM	DATA	REWIZJA	NR RYSUNKU
7/2008	PW	02.2008	-	3

Połączenie parkingu z istniejącą drogą

skala 1:10

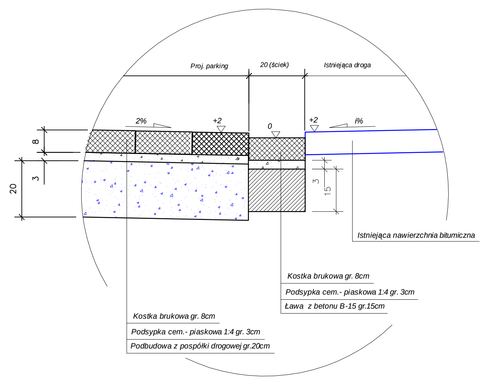

RYSUNEK TEN JEST WŁAŚCICIELEM FIRMY "WOJTASIK PRACOWNIA ARCHITEKTONICZNA" - WSZELKIE PRAWA ZASTRZEŻONE.
RozpowszechnianiE i kopiowanie dozwolone jedynie za pisemną zgodą właściciela praw

WOJTASIK PRACOWNIA ARCHITEKTONICZNA
UL. BYDGOSKA 153, 64 - 920 PIŁA
NIP: 764 - 138 - 52 - 10 REGON: 300054802
TEL. 067 - 212 - 86 - 80 FAX. 067 - 212 - 03 - 75

OBIEKT	DOM PRZEDPOGRZEBOWY NA CMENTARZU KOMUNALNYM W PIŁE	BRANŻA	Drog.
INWESTOR	ZARZĄD DRÓG I ZIELENI W PIŁE		
TEMAT	Przekrój konstrukcyjny		
PROJEKTOWAL: RADOSŁAW OCZKOWICZ upr. nr UAN -8345/137/89 PROJEKTANT BRANŻY DROGOWEJ	OPRACOWAL: mgr inż. Czesław Chorąży upr. nr UAN -8342-43081 PROJEKTANT BRANŻY DROGOWEJ SPRAWDZIŁ:	SKALA	1:10

NR DOKUMENTU	STADIUM	DATA	REWIZJA	NR RYSUNKU
7/2008	PW	02.2008	-	4

Połączenie kostki kamiennej z istniejącą drogą

skala 1:10

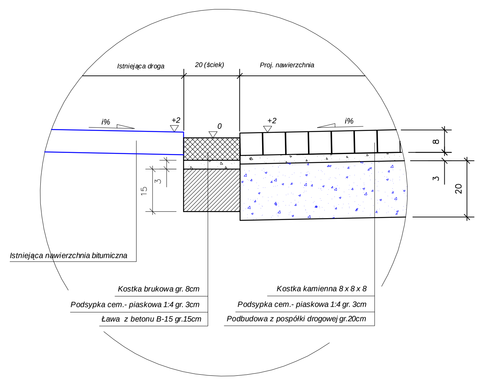

RYSUNEK TEN JEST WŁAŚCICIELEM FIRMY "WOJTASIK PRACOWNIA ARCHITEKTONICZNA" - WSZELKIE PRAWA ZASTRZEŻONE.
RozpowszechnianiE i kopiowanie dozwolone jedynie za pisemną zgodą właściciela praw

WOJTASIK PRACOWNIA ARCHITEKTONICZNA
UL. BYDGOSKA 153, 64 - 920 PIŁA
NIP: 764 - 138 - 52 - 10 REGON: 300054802
TEL. 067 - 212 - 86 - 80 FAX. 067 - 212 - 03 - 75

OBIEKT	DOM PRZEDPOGRZEBOWY NA CMENTARZU KOMUNALNYM W PIŁE	BRANŻA	Drog.
INWESTOR	ZARZĄD DRÓG I ZIELENI W PIŁE		
TEMAT	Przekrój konstrukcyjny		
PROJEKTOWAL: RADOSŁAW OCZKOWICZ upr. nr UAN -8345/137/89 PROJEKTANT BRANŻY DROGOWEJ	OPRACOWAL: mgr inż. Czesław Chorąży upr. nr UAN -8342-43081 PROJEKTANT BRANŻY DROGOWEJ SPRAWDZIŁ:	SKALA	1:10

NR DOKUMENTU	STADIUM	DATA	REWIZJA	NR RYSUNKU
7/2008	PW	02.2008	-	5

Szczegół połączenia dróg W0-W1 z DE

skala 1:10

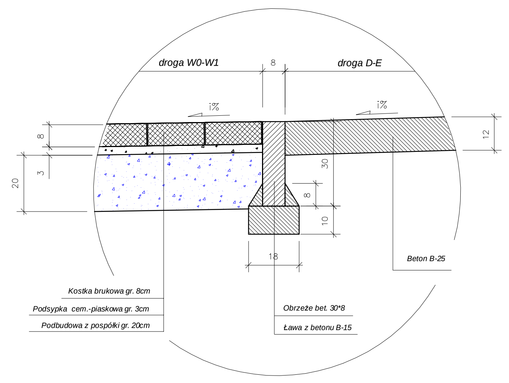

RYSUNEK TEN JEST WŁAŚCICIELEM FIRMY "WOJTASIK PRACOWNIA ARCHITEKTONICZNA" - WSZELKIE PRAWA ZASTRZEŻONE.
RozpowszechnianiE i kopiowanie dozwolone jedynie za pisemną zgodą właściciela praw

WOJTASIK PRACOWNIA ARCHITEKTONICZNA
UL. BYDGOSKA 153, 64 - 920 PIŁA
NIP: 764 - 138 - 52 - 10 REGON: 300054802
TEL. 067 - 212 - 86 - 80 FAX. 067 - 212 - 03 - 75

OBIEKT	DOM PRZEDPOGRZEBOWY NA CMENTARZU KOMUNALNYM W PIŁE	BRANŻA	Drog.
INWESTOR	ZARZĄD DRÓG I ZIELENI W PIŁE		
TEMAT	Przekrój konstrukcyjny		
PROJEKTOWAL: RADOSŁAW OCZKOWICZ upr. nr UAN -8345/137/89 PROJEKTANT BRANŻY DROGOWEJ	OPRACOWAL: mgr inż. Czesław Chorąży upr. nr UAN -8342-43081 PROJEKTANT BRANŻY DROGOWEJ SPRAWDZIŁ:	SKALA	1:10

NR DOKUMENTU	STADIUM	DATA	REWIZJA	NR RYSUNKU
7/2008	PW	02.2008	-	6