


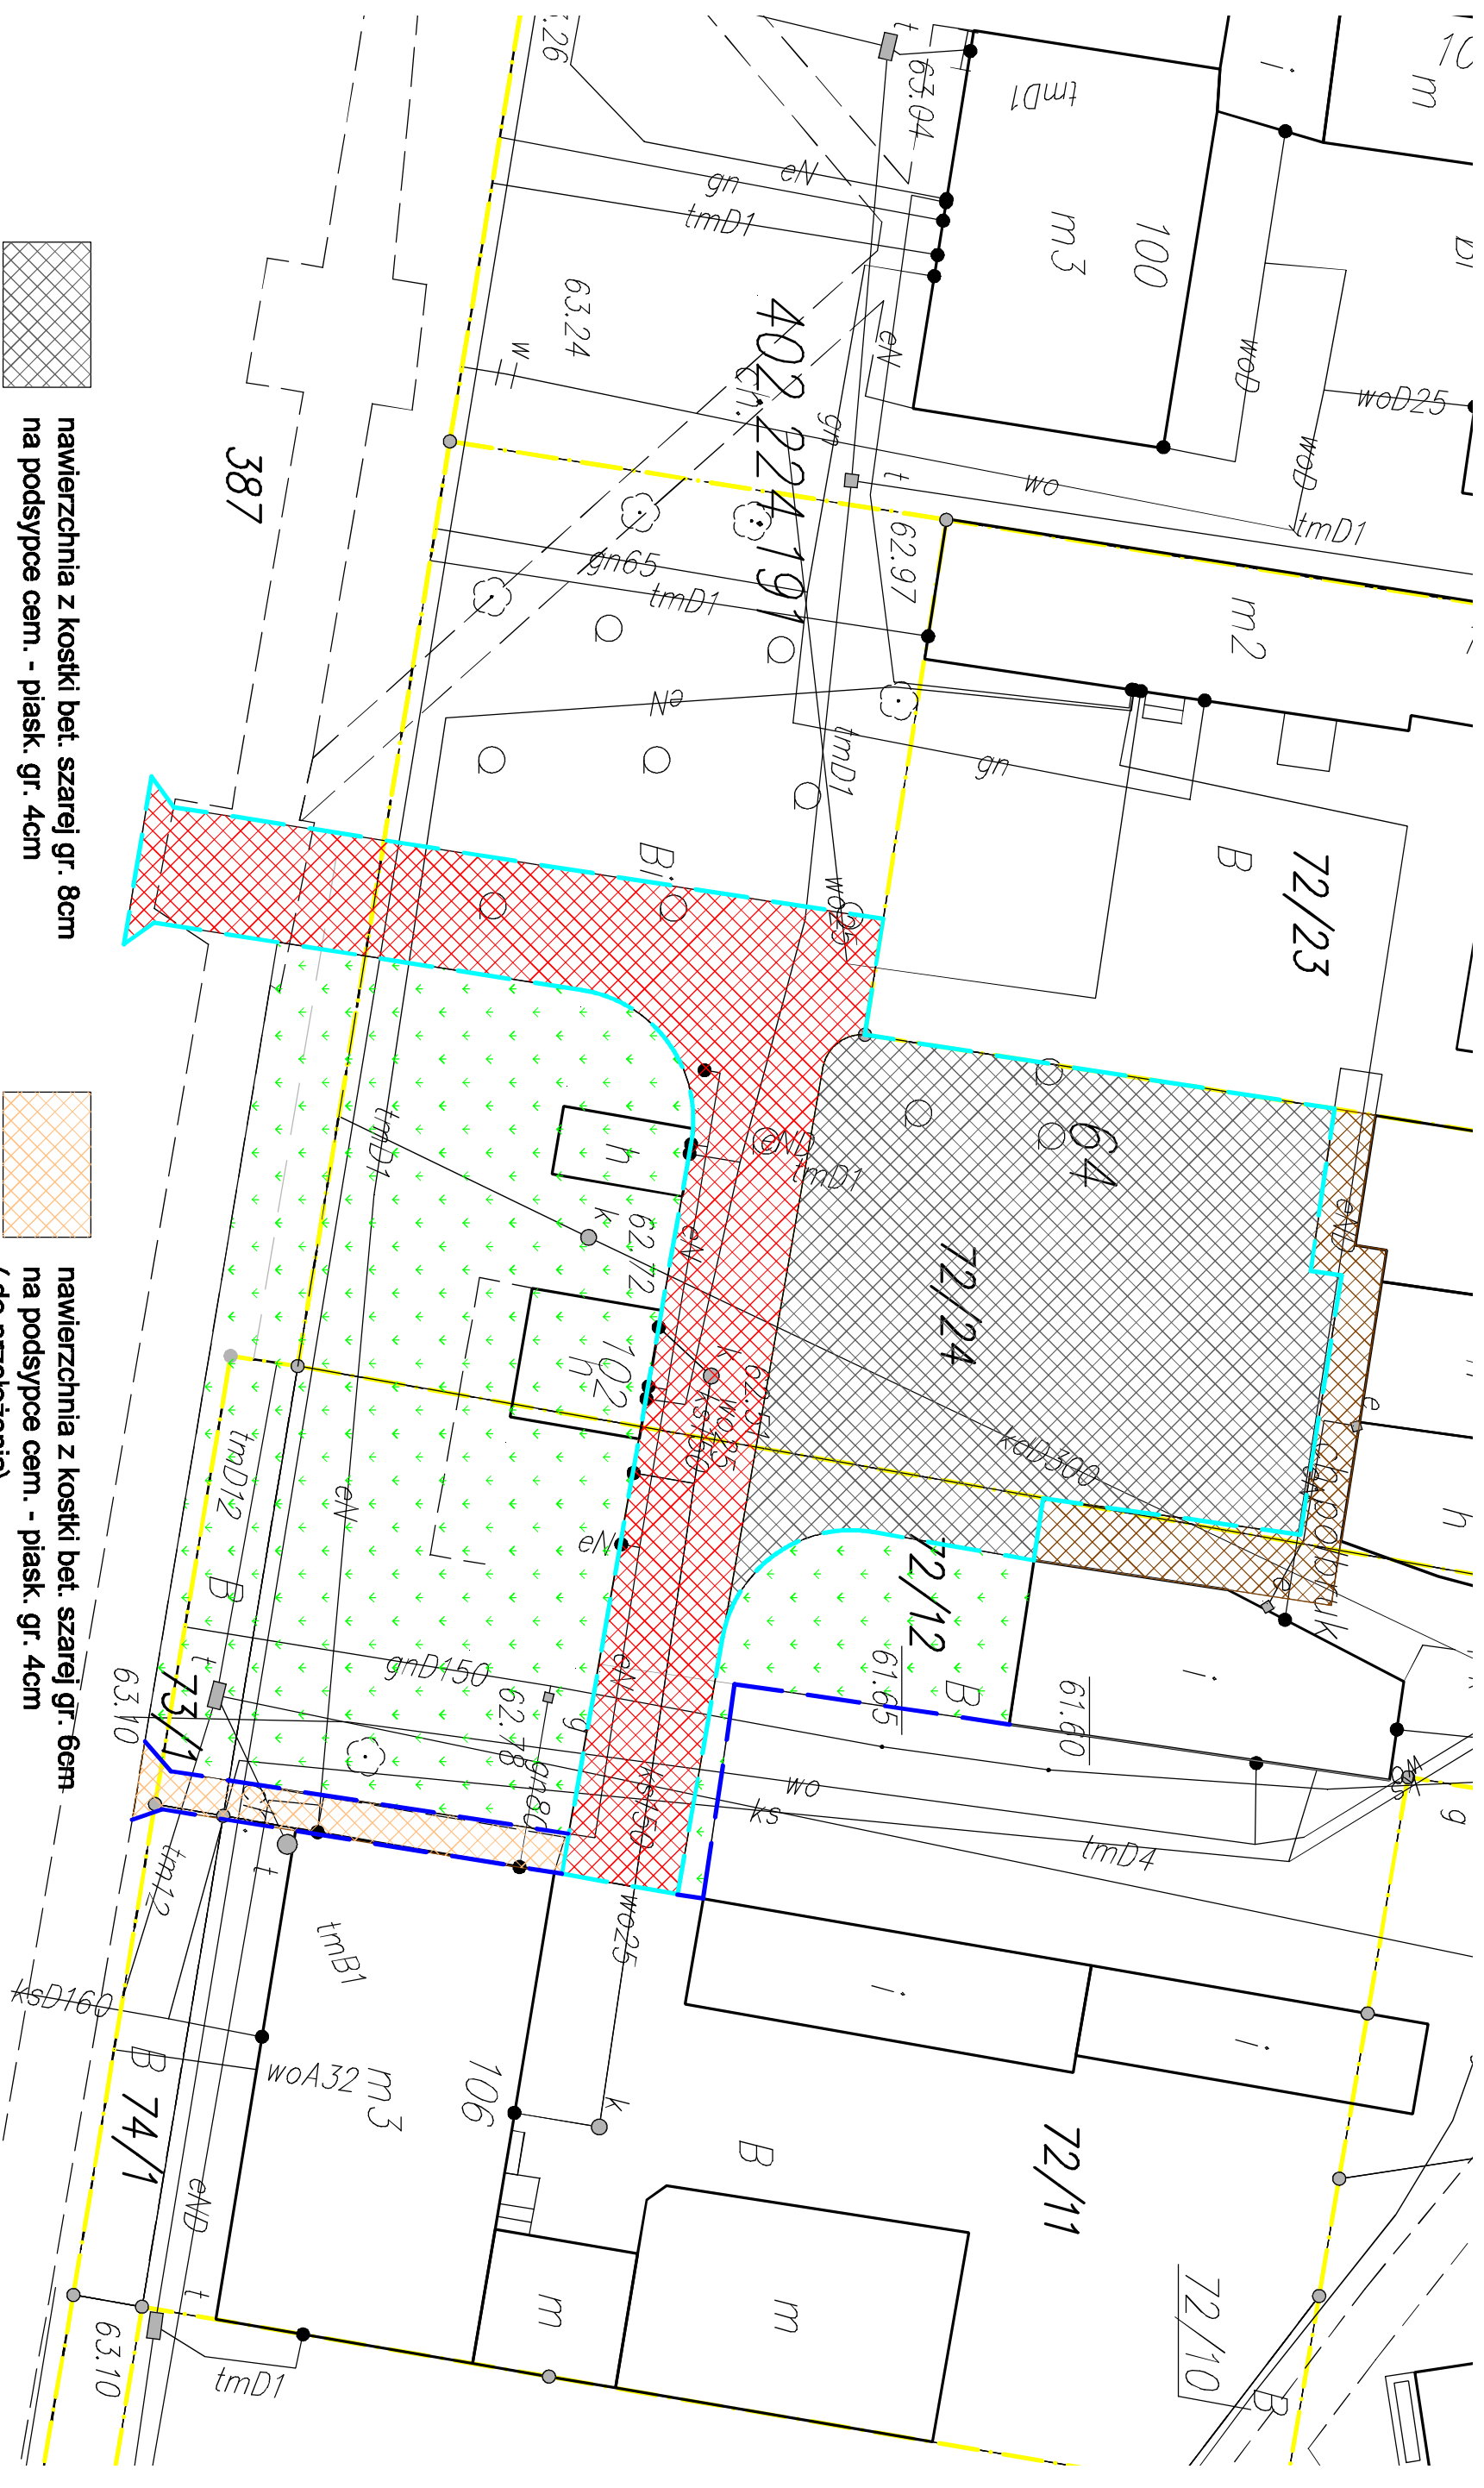

na powierzchnię z kostki bet. szarej gr. 8cm
na podsypce cem. - piask. gr. 4cm

na wierzchnia z kostki bet. czerwonej gr. 8cm
na podspyce cem. - piask. gr. 4cm

nawierzchnia z kostki bet. czerwonej gr. 6cm
 na podsypce cem. - piask. gr. 4cm
 (do przełożenia)

na podpłycie cem. - piask. gr. 4cm
 nawierzchnia z kostki bet. szarej gr. 6cm

zieleń

**krążek 15*30cm lub 15*22cm
obrzeże 6*20cm
granicza działki**

Zadanie inwestycyjne:

Przebudowa drogi dojazdowej wraz ze zjazdem do nieruchomości gminnych położonych przy ul. Bydgoskiej (działki nr 72/23, 72/24 i 72/12)

SKALA 1:250