


Przekrój normalny 1:50

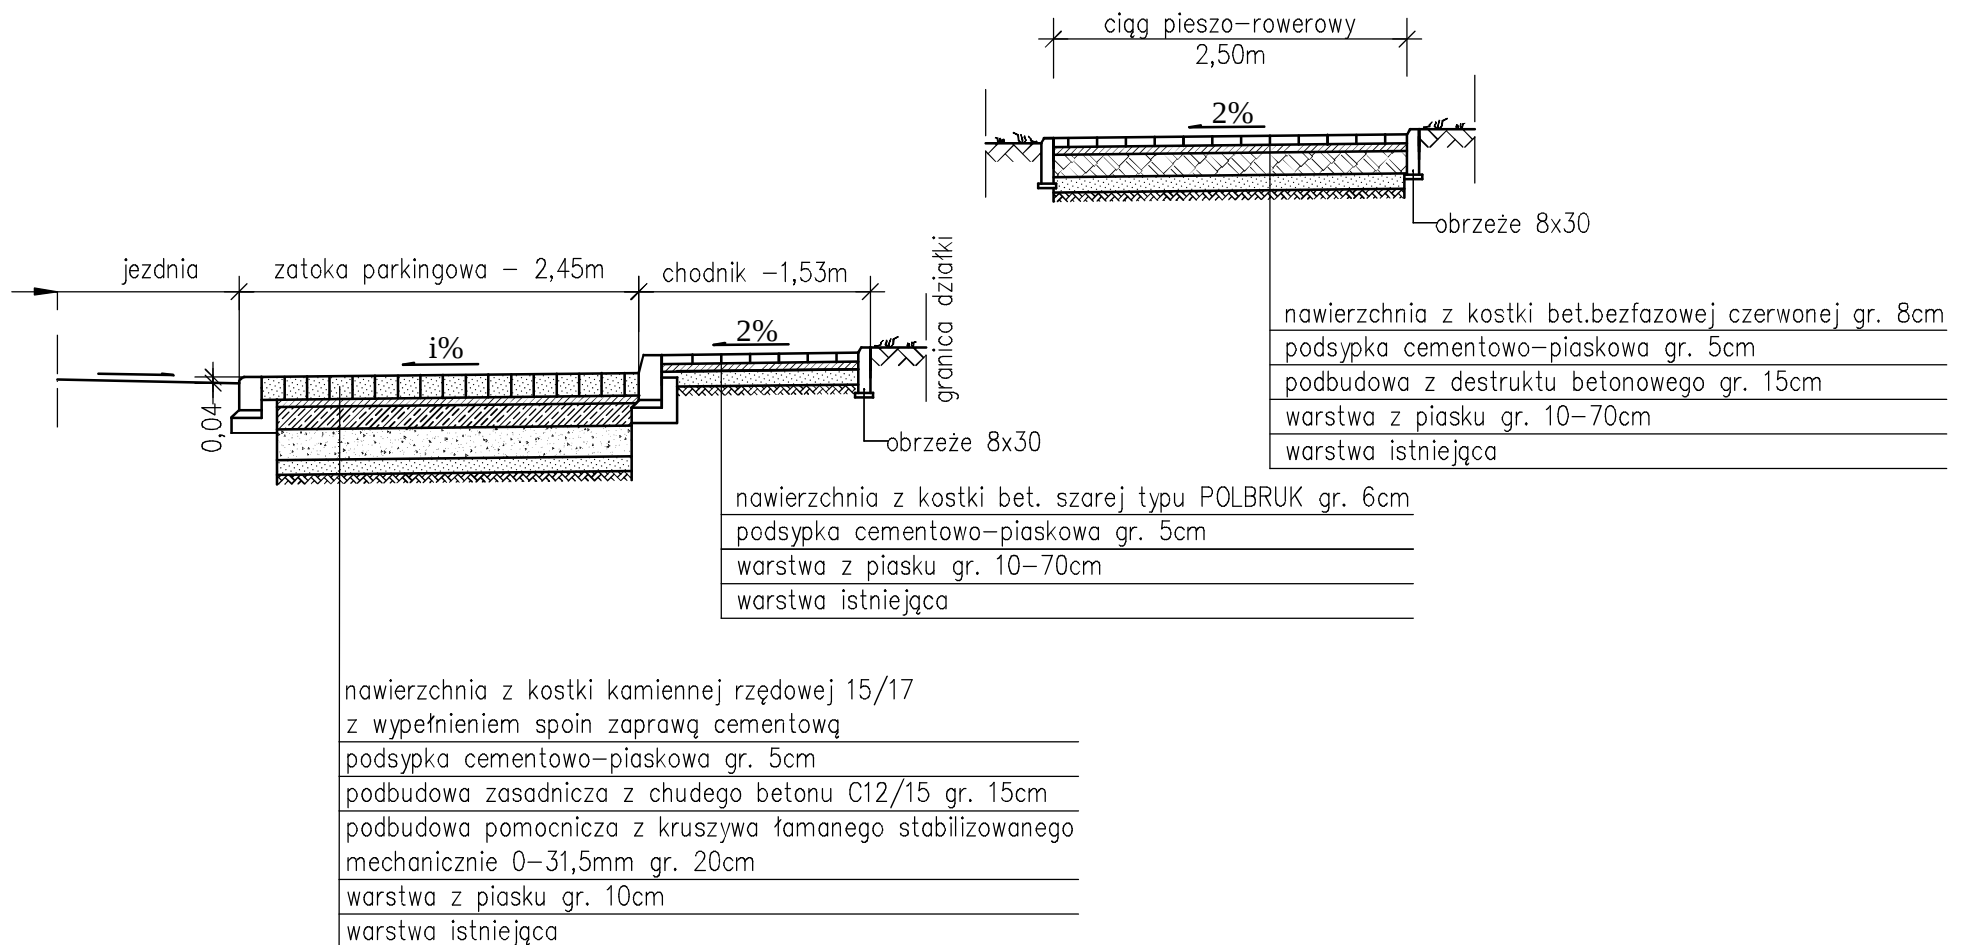

Budowa ciągu pieszo–rowerowego wraz z chodnikiem i zatoką parkingową przy ul. Śniadeckich, od Al. Wyzwolenia do Kotłowni MEC