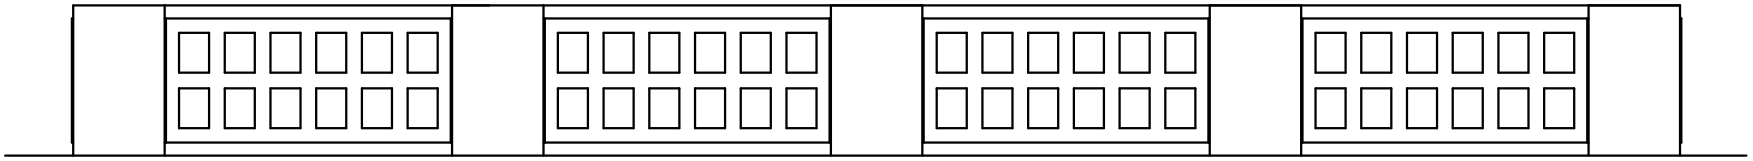

WIDOK 1 1:50

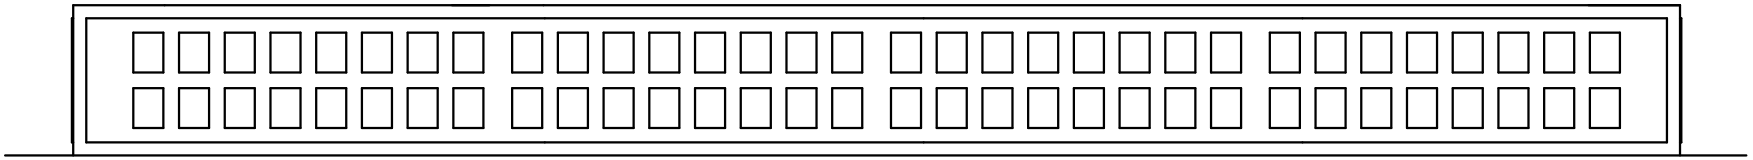

WIDOK 2 1:50

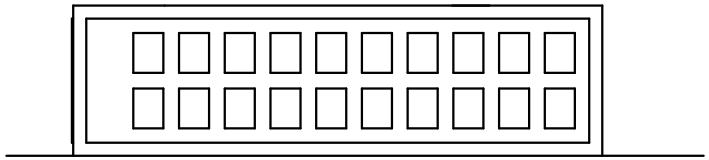

WIDOK 3 1:50

# KOLUMBARIA - WIDOKI ELEWACJI 1:50

RYSUNEK TEN JEST WŁASNOŚCIĄ FIRMY "WOJTASIK PRACOWNIA ARCHITEKTONICZNA" - WSZELKIE PRAWA ZASTRZEŻONE, ROZPOWSZECHNIANIE I KOPIOWANIE DOZWOLONE JEDYNIE ZA PISEMNĄ ZGODĄ WŁAŚCICIELA PRAW.

WOJTASIK PRACOWNIA ARCHITEKTONICZNA
UL. BYDGOSKA 153, 64 - 920 PIŁA
NIP: 764 - 138 - 52 - 10 REGON: 300054802
TEL. 067 - 212 - 86 - 80 FAX. 067 - 212 - 03 - 75

| | | |
|---|---|---|
| OBIEKT | DOM PRZEDPOGRZEBOWY NA CMENTARZU KOMUNALNYM W PILE | BRANŻA |
| INWESTOR | ZARZĄD DRÓG I ZIELENI W PILE | ARCH. |
| TEMAT | DETALE KOMINÓW WENTYLACYJNYCH | |

| | | |
|---|---|---|
| PROJEKTOWAŁ: mgr inż. arch. LECH WOJTASIK UPR. BUD. UAN - 8345/1404/89 projektant branży arch. w pełnym zakresie | OPRACOWAŁ: tech.arch.LUCYNA KOWALSKA<br>SPRAWDZIŁ: mgr inż.arch. SŁAWOMIRA GAJEWSKA UPR. BUD. OKK/UpB/4/2006 projektant branży arch. w pełnym zakresie | SKALA 1:20 |

| NR DOKUMENTU | STADIUM | DATA | REWIZJA | NR RYSUNKU |
|---|---|---|---|---|
| 7/2008 | PB | 02.2008 | - | 5 |