


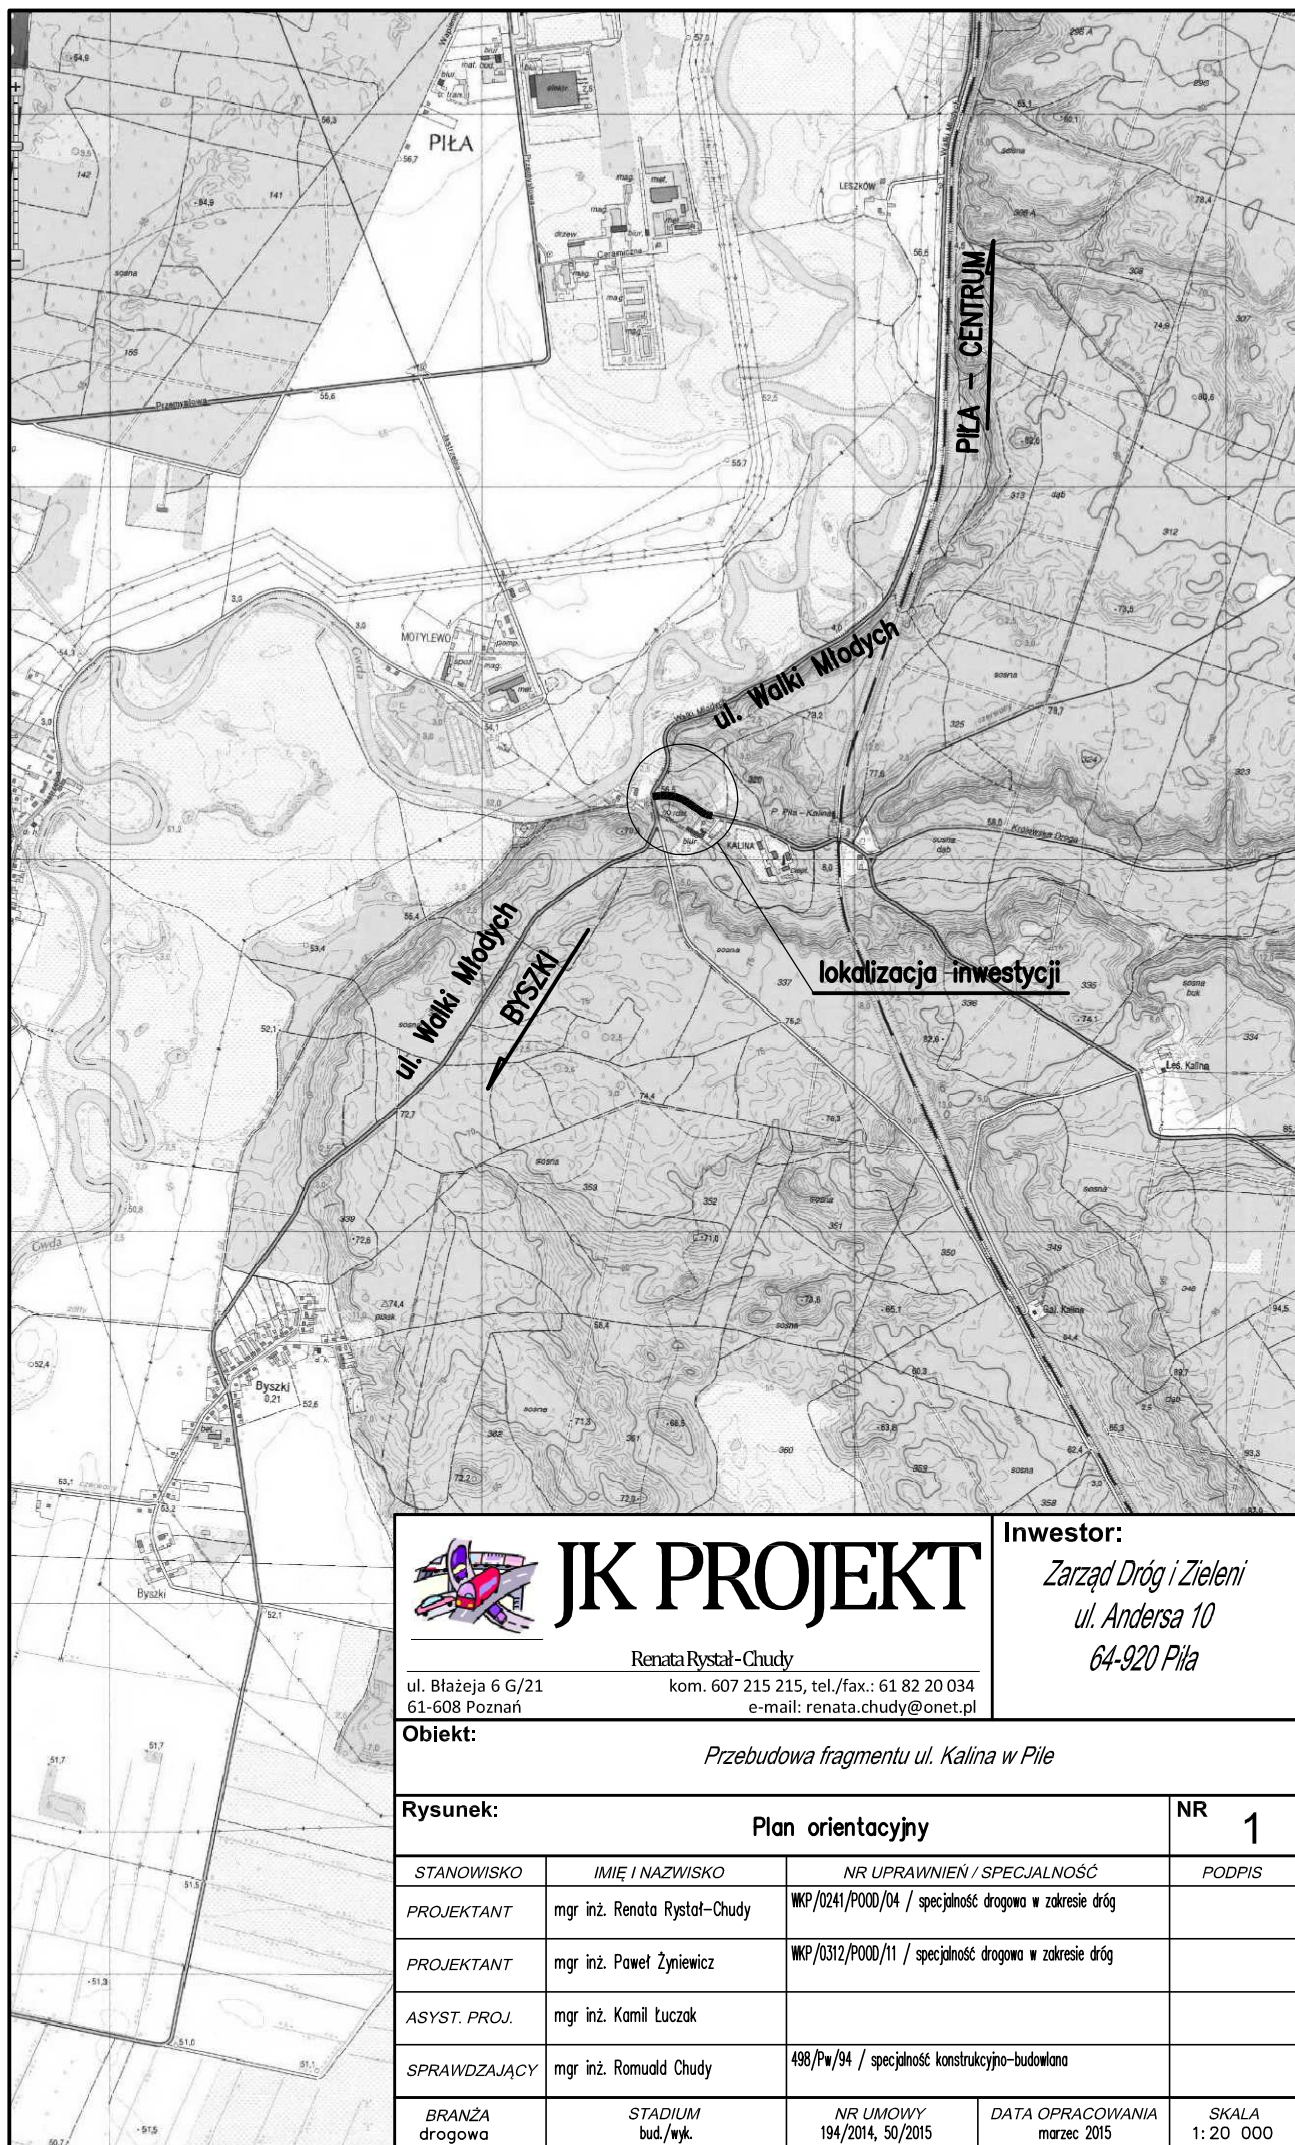

# JK PROJEKT

Renata Ryszał-Chudy

ul. Błażeja 6 G/21  
61-608 Poznań

kom. 607 215 215, tel./fax.: 61 82 20 034  
e-mail: renata.chudy@onet.pl

**Inwestor:**

Zarząd Dróg i Zieleni  
ul. Andersa 10  
64-920 Pila

**Obiekt:**

Przebudowa fragmentu ul. Kalina w Pile

**Rysunek:**

Plan orientacyjny

**NR**

**1**

| STANOWISKO        | IMIĘ I NAZWISKO              | NR UPRAWNIEŃ / SPECJALNOŚĆ                             | PODPIS                          |
|-------------------|------------------------------|--------------------------------------------------------|---------------------------------|
| PROJEKTANT        | mgr inż. Renata Ryszał-Chudy | WKP/0241/P000/04 / specjalność drogowa w zakresie dróg |                                 |
| PROJEKTANT        | mgr inż. Paweł Żyniewicz     | WKP/0312/P000/11 / specjalność drogowa w zakresie dróg |                                 |
| ASYST. PROJ.      | mgr inż. Kamil Łuczak        |                                                        |                                 |
| SPRAWDZAJĄCY      | mgr inż. Romuald Chudy       | 498/Pw/94 / specjalność konstrukcyjno-budowlana        |                                 |
| BRANŻA<br>drogowa | STADIUM<br>bud./wyk.         | NR UMOWY<br>194/2014, 50/2015                          | DATA OPRACOWANIA<br>marzec 2015 |
|                   |                              |                                                        | SKALA<br>1:20 000               |