
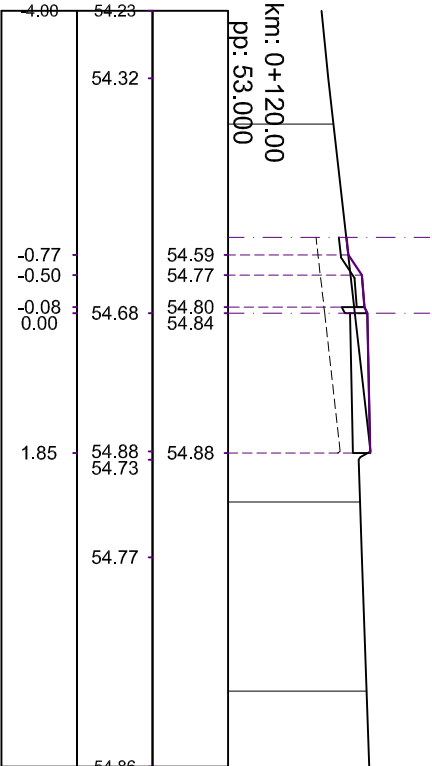
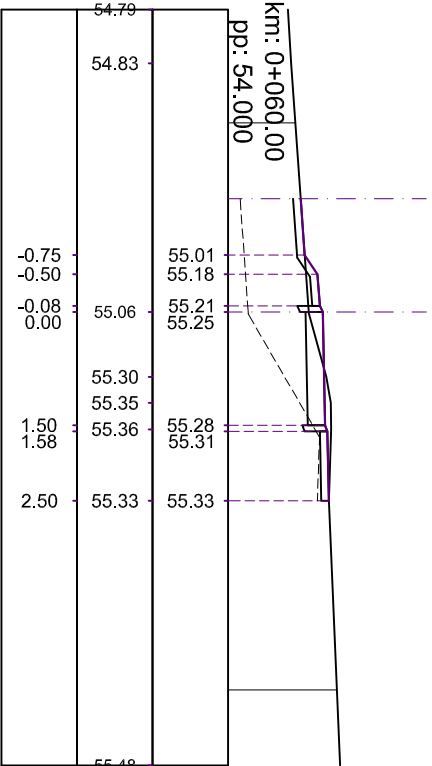
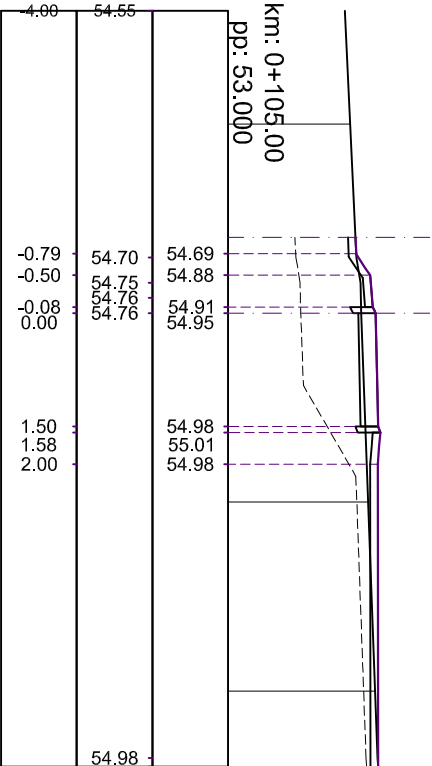
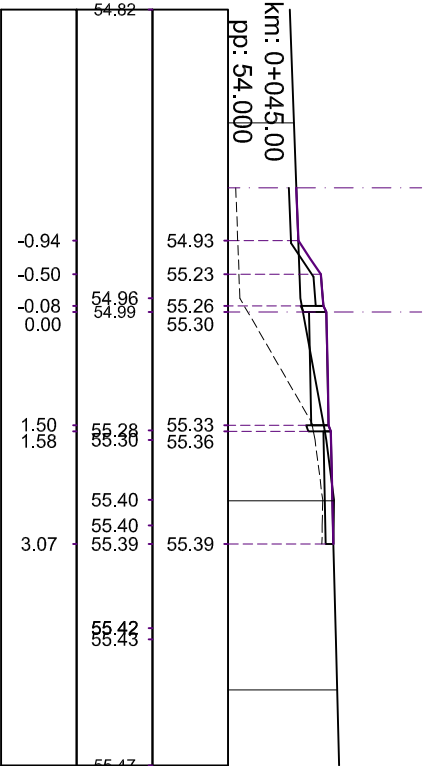
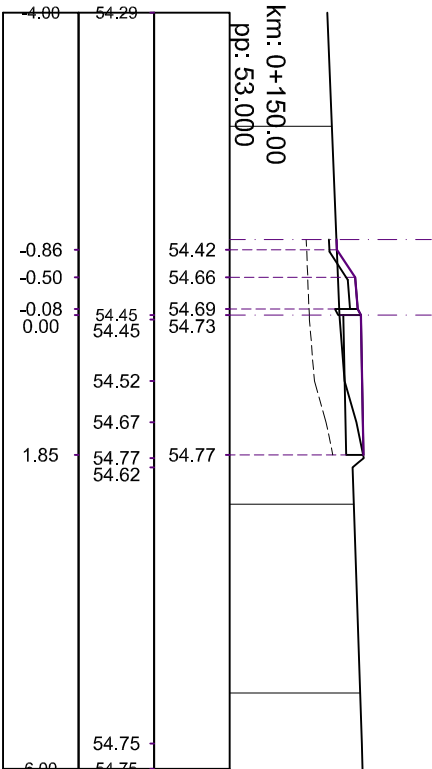
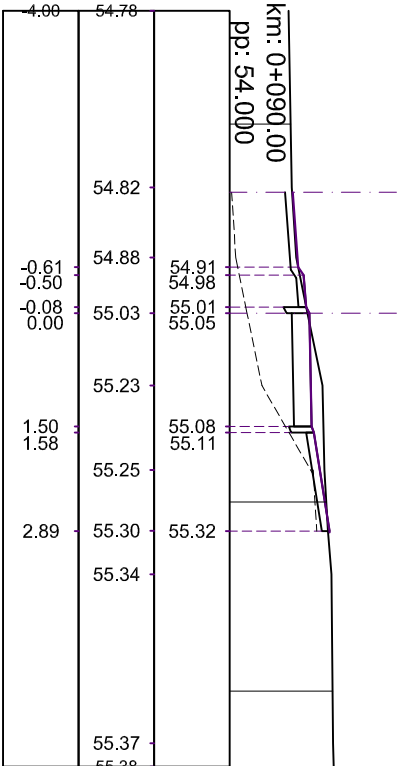
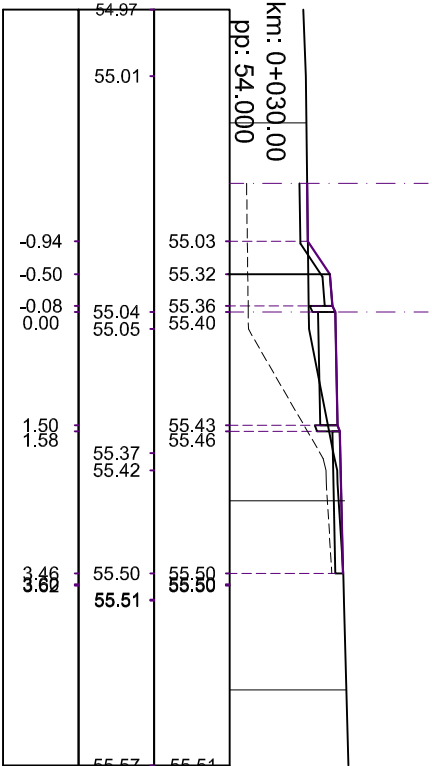
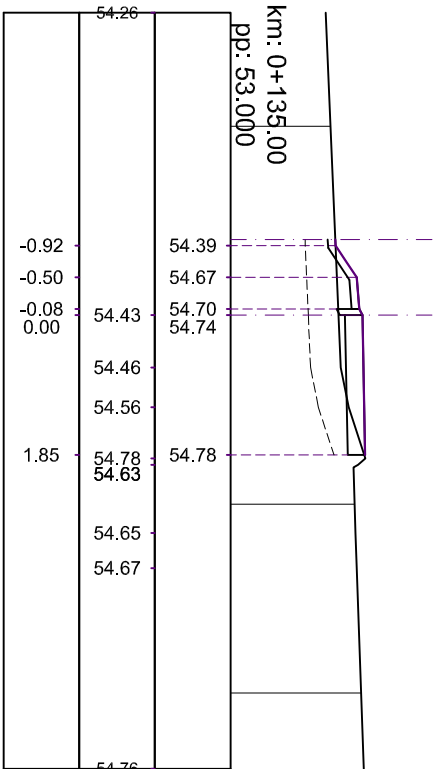
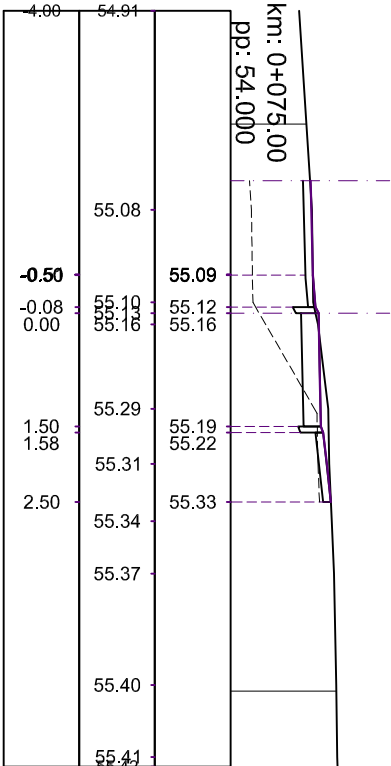


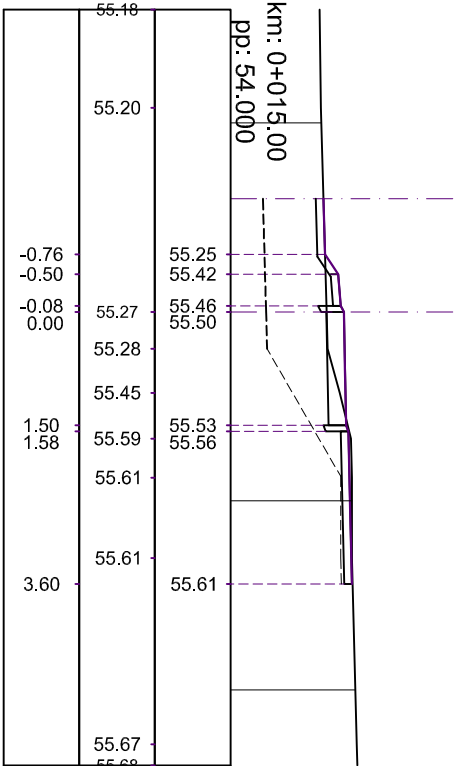

				Investor: Zarząd Dróg i Zieleni ul. Andersa 10 64-920 Pila			
ul. Białeja 6 G/21 61-608 Poznań				Renata Rysioł-Chudy kom. 607 215 215, tel./fax.: 61 82 20 034 e-mail: renata.chudy@onet.pl			
Obiekt: Przebudowa fragmentu ul. Kalina w Pile							
Rysunek: Przekroje poprzeczne				NR 5			
STANOWISKO	IMIĘ I NAZWISKO	NR UPRAWNIEN / SPECJALNOŚĆ		PODPIS			
PROJEKTANT	mgr inż. Renata Rysioł-Chudy	MKP/0241/P/000/04 / specjalność drogowo w zakresie dróg					
PROJEKTANT	mgr inż. Paweł Żywiec	MKP/0312/P/000/11 / specjalność drogowo w zakresie dróg					
ASYST. PROJ.	mgr inż. Kornel Łuczak						
SPRAWDZAJĄCY	mgr inż. Romuald Chudy	488/Pw/94 / specjalność konstrukcyjno-budowlana					
BRANŻA drogowa	STADIUM bud./pjk.	NR UMOWY 194/2014, 50/2015		DATA OPRACOWANIA marzec 2015		SKALA 1:100	