


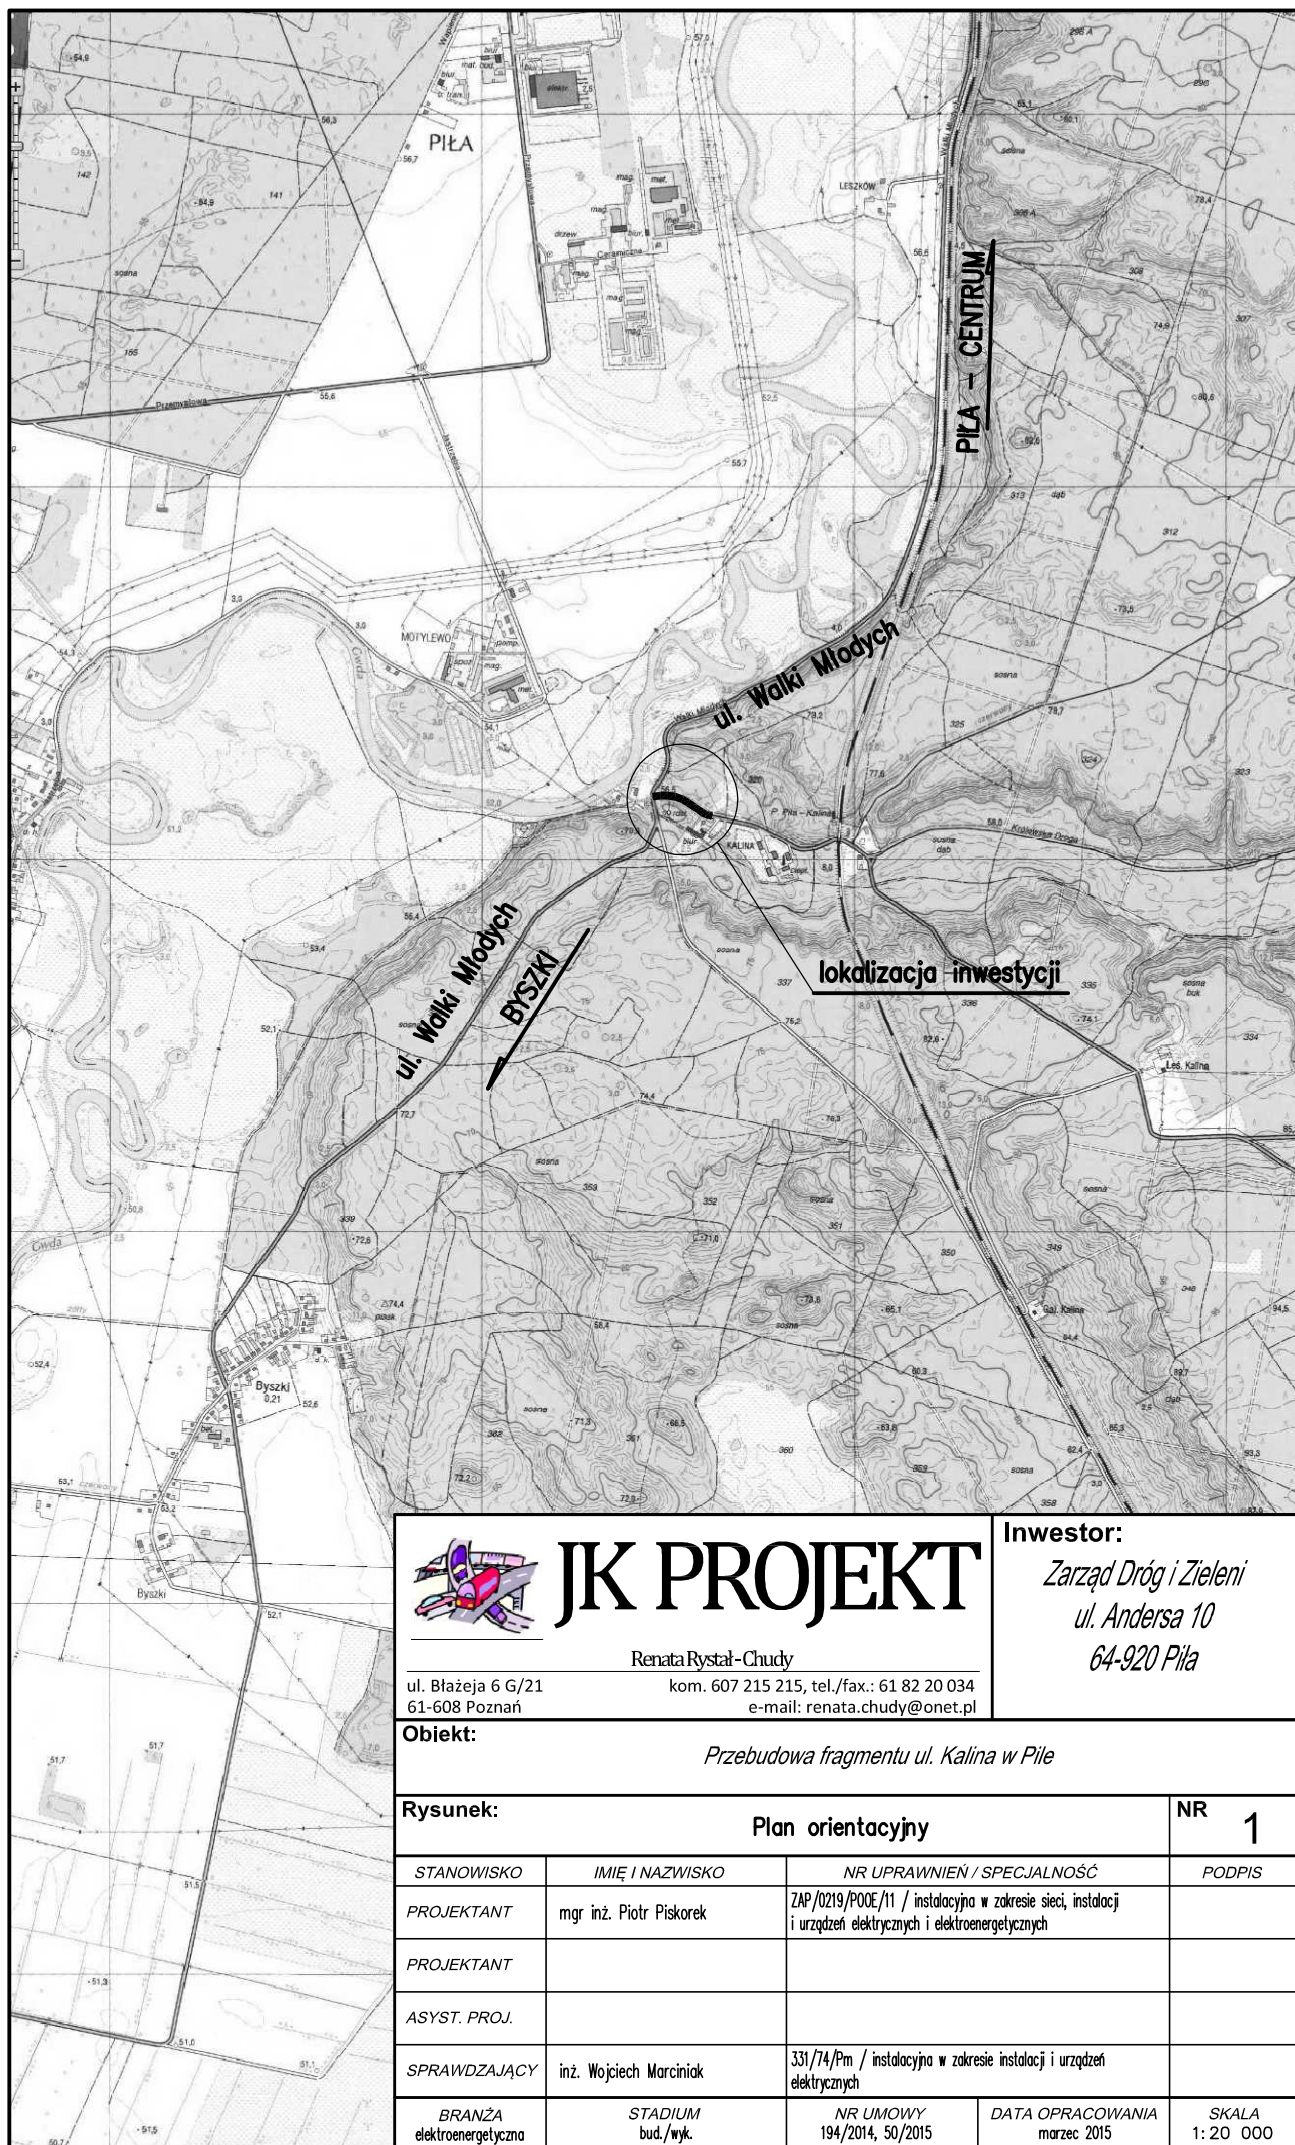

JK PROJEKT

Renata Ryszał-Chudy

ul. Błażeja 6 G/21
61-608 Poznań

kom. 607 215 215, tel./fax.: 61 82 20 034
e-mail: renata.chudy@onet.pl

Inwestor:

Zarząd Dróg i Zieleni
ul. Andersa 10
64-920 Pila

Obiekt:

Przebudowa fragmentu ul. Kalina w Pile

Rysunek:

Plan orientacyjny

NR

1

STANOWISKO	IMIĘ I NAZWISKO	NR UPRAWNIEŃ / SPECJALNOŚĆ	PODPIS
PROJEKTANT	mgr inż. Piotr Piskorek	ZAP/0219/POOE/11 / instalacyjno w zakresie sieci, instalacji i urządzeń elektrycznych i elektroenergetycznych	
PROJEKTANT			
ASYST. PROJ.			
SPRAWDZAJĄCY	inż. Wojciech Marciński	331/74/Pm / instalacyjno w zakresie instalacji i urządzeń elektrycznych	
BRANŻA elektroenergetyczna	STADIUM bud./wyk.	NR UMOWY 194/2014, 50/2015	DATA OPRACOWANIA marzec 2015
			SKALA 1:20 000