
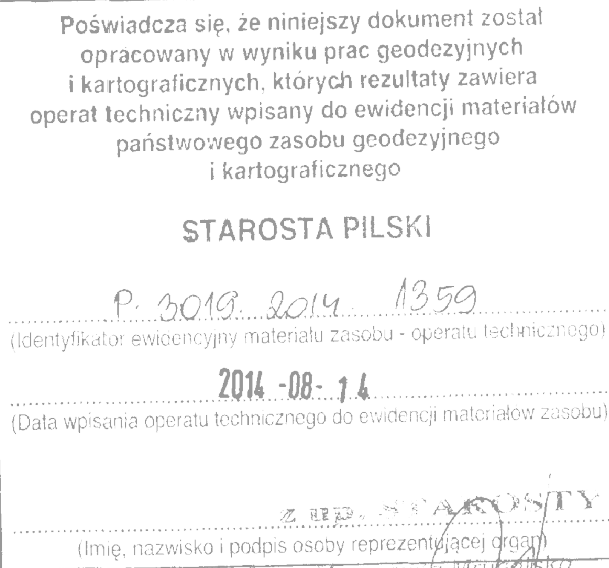
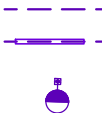
 
 


 

	Projekowany kabel elektromagnetyczny (zasilanie oświetlenia) Projekowane uchyłone no kabli elektromagnetycznym Projekowane oświetlenie (planum wysokości 6m z oprawą o mocy 40W)
	Proj. nawierzchnia z kostki brukowej betonowej koloru szarego (chodniki)
	Projekowana nawierzchnia bitumiczna (zjazd)
	Projekowana żelbet (trawniki)
	Istniejący chodnik
	Projekowany krawężnik betonowy typ uchyłny 15x30cm
	Projekowane obrzeże betonowe 8x30 cm
	Projekowany krawężnik betonowy 12x25cm typ dogłowy wtopiony
	Projekowana krawężnik zjazd/nawierzchnia bitumicznej
	granica terenu niedyżego dla obiektów budowlanych (granica miasta ZSRU), w tym:
	Istniejący pas drogowy
	Projekowane podziół
	Realizacja inwestycji na podstawie oświadczenie o dysponowaniu nieruchomością na cele budowlane

	JK PROJEKT	Inwestor: <i>Zarząd Dróg i Zieleni ul. Andersa 10 64-920 Pila</i>
Renata Ryszał-Chudy kom. 607 215 215; tel./fax: 61 82 30 034 e-mail: renata.chudy@onet.pl		
Objekt: <i>Przebudowa fragmentu ul. Kalina w Pile</i>		
Rysunek: <i>Plan zagospodarowania</i>		NR 2
STANOWISKO <i>PROJEKTANT</i>	IMIĘ I NAZWISKO <i>mgr inż. Piotr Piśkorek</i>	NR UPRAWNIENI / SPECJALNOŚĆ <i>ZAP/012/PM/P006/11 / specjność: instalacyjno w zakresie sieci, instalacji i urządzeń elektrycznych i elektroenergetycznych</i>
SPRAWDZALACY <i>inż. Wojciech Marciniak</i>	33/014/PM / specjność w zakresie instalacji i urządzeń elektroenergetycznych	
STADIUM bud./wyk.	BRANŻA elektroenergetyczna	DATA OPRACOWANIA <i>194/2014.5/2015</i> marzec: 2015
		SKALA 1:500