


PROFIL KANALIZACJI DESZCZOWEJ SKALA 1:100/500

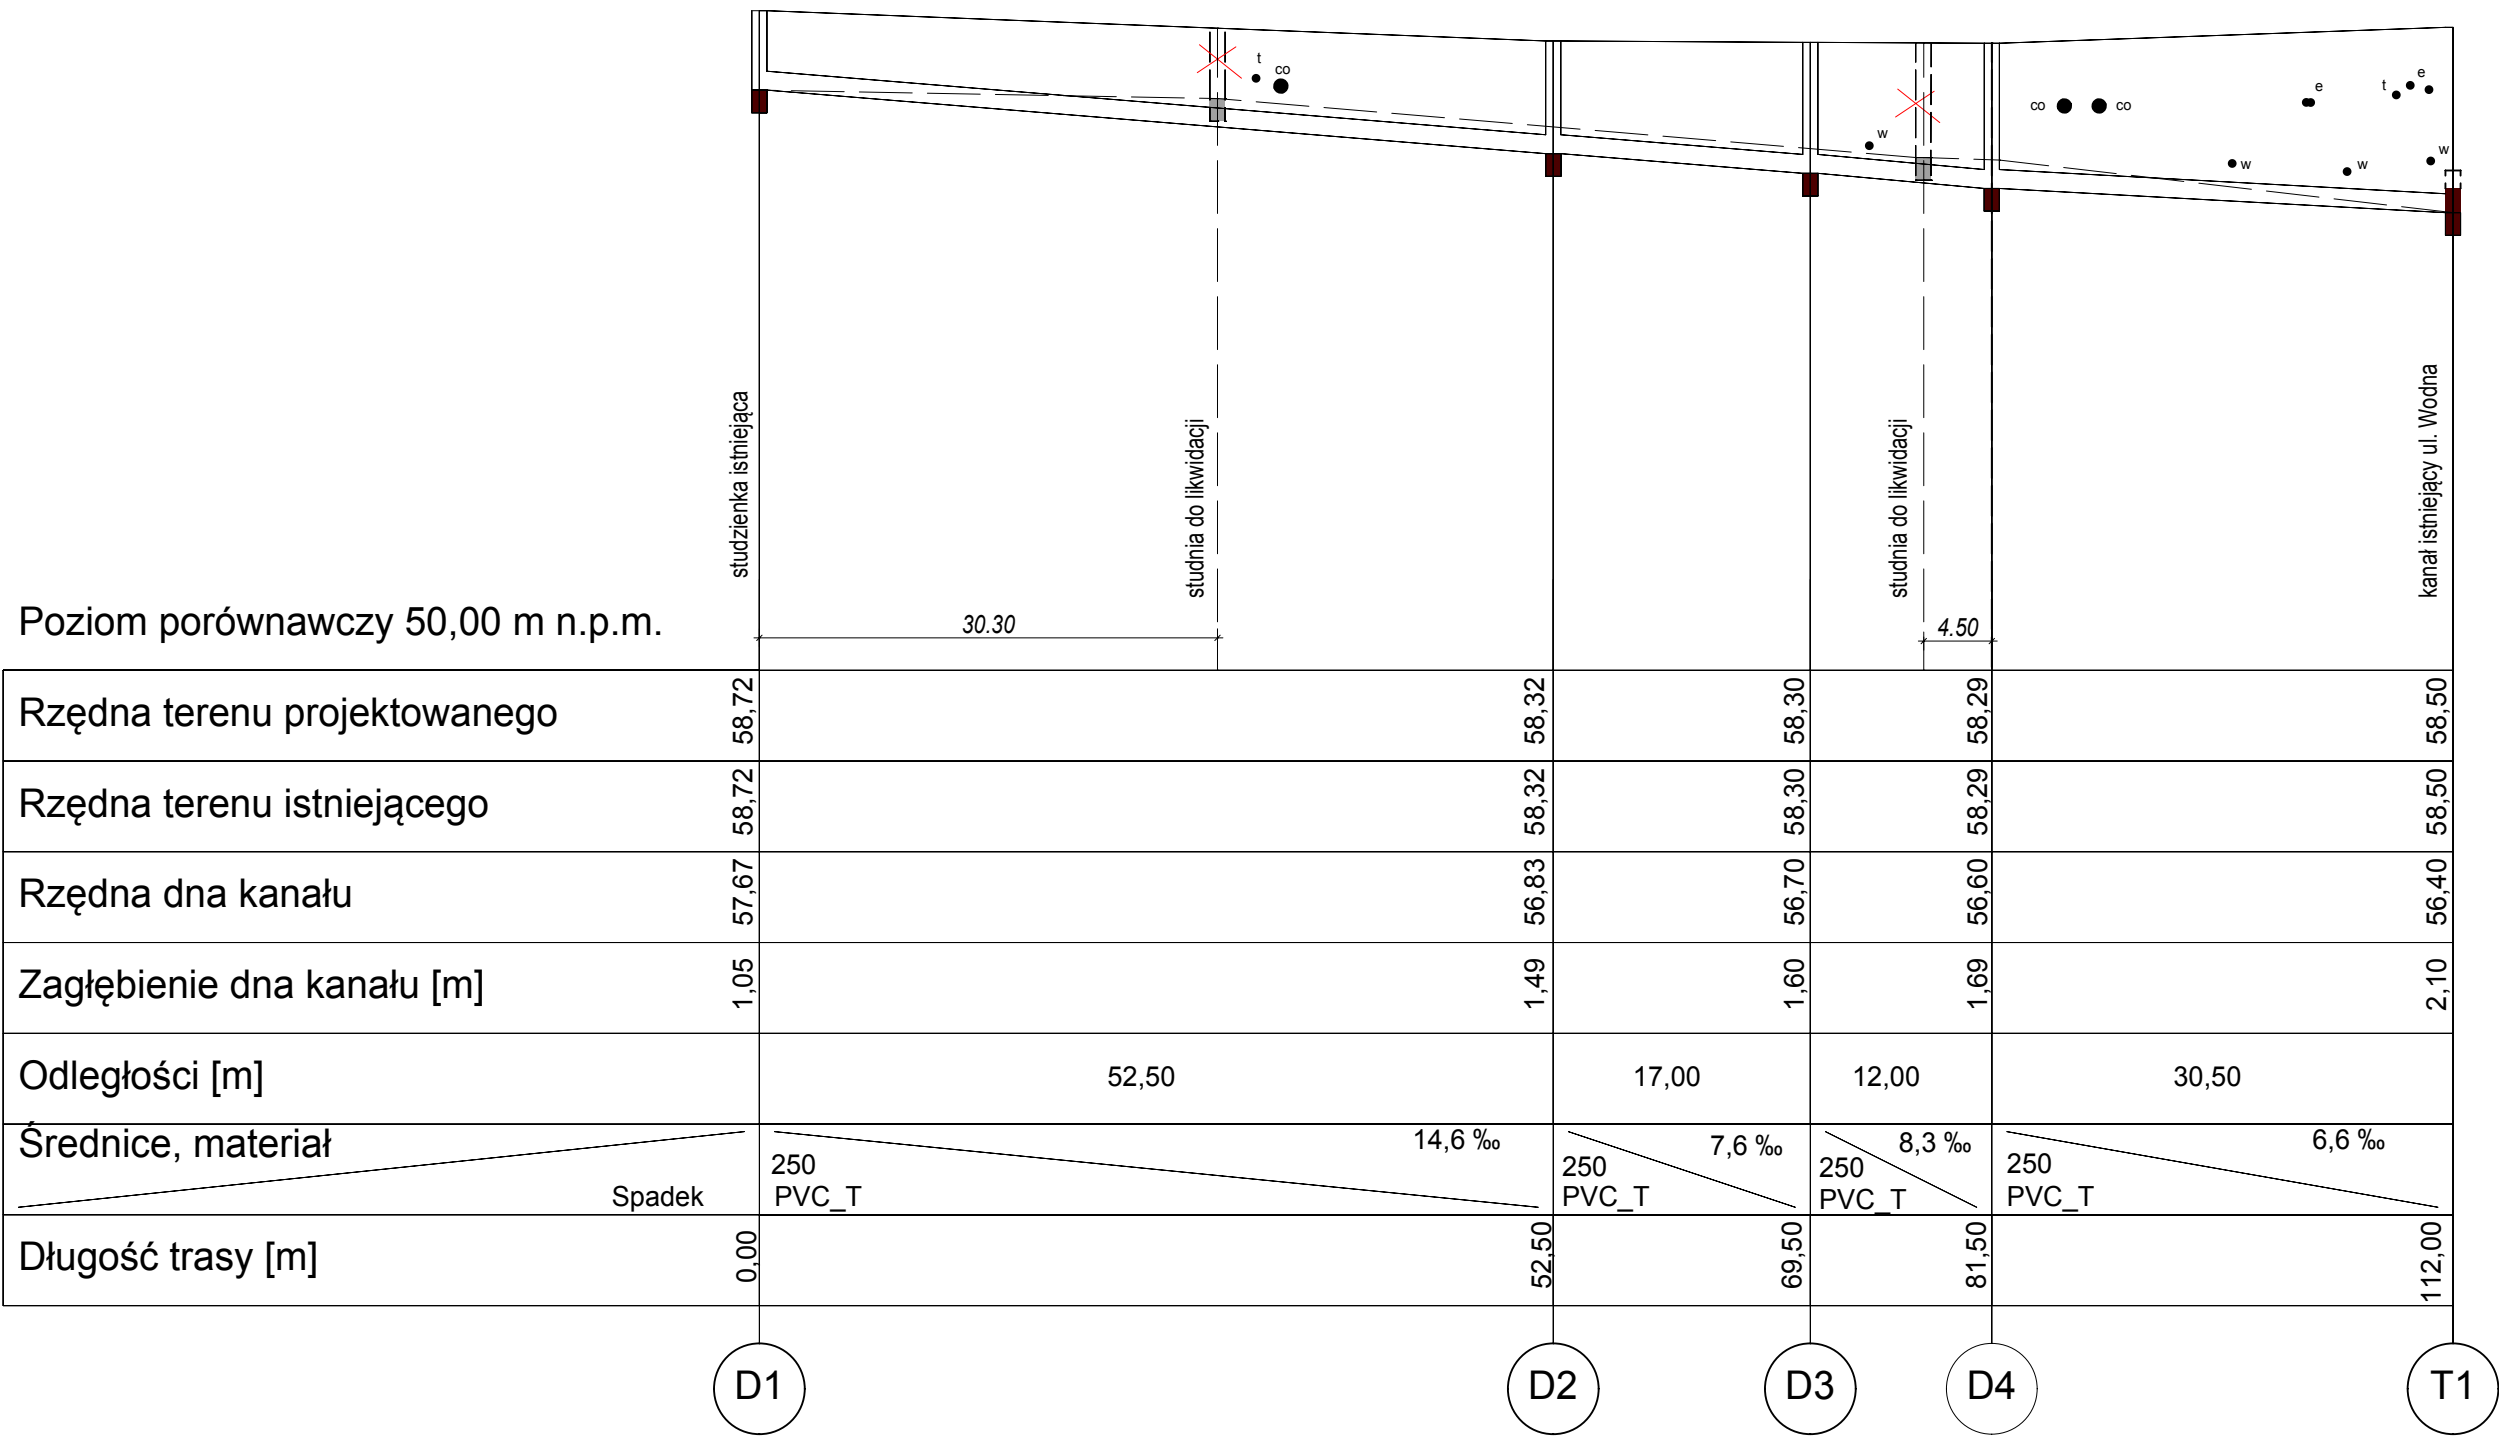

PROJEKTOWANIE I NADZÓR BUDOWLANY JERZY KUPIEŃ		
78-600 WAŁCZ, ul. Tęczowa 5-7/6 tel. 67 349 4044		
NAZWA OBIEKTU	PRZEBUDOWA WJAZDU I DROGI WEWNĘTRZNEJ WZDŁUŻ AL. JANA PAWŁA II ORAZ WYKONANIE MIEJSC POSTOJOWYCH, dz. nr 158/57,387/1	
INWESTOR	ZARZĄD DRÓG I ZIELENI W PILE UL. GEN. WŁADYSŁAWA ANDERSA 10 64-920 PIŁA	SKALA 1 : 500
TYTUŁ RYSUNKU	PROFIL KANALIZACJI DESZCZOWEJ	DATA OPRACOWANIA 05.2015
PROJEKTANT	tech. Jerzy Kupień upr. nr NN- 8345/442/81	NR ZLECENIA
OPRACOWAŁ		NR RYSUNKU 1