


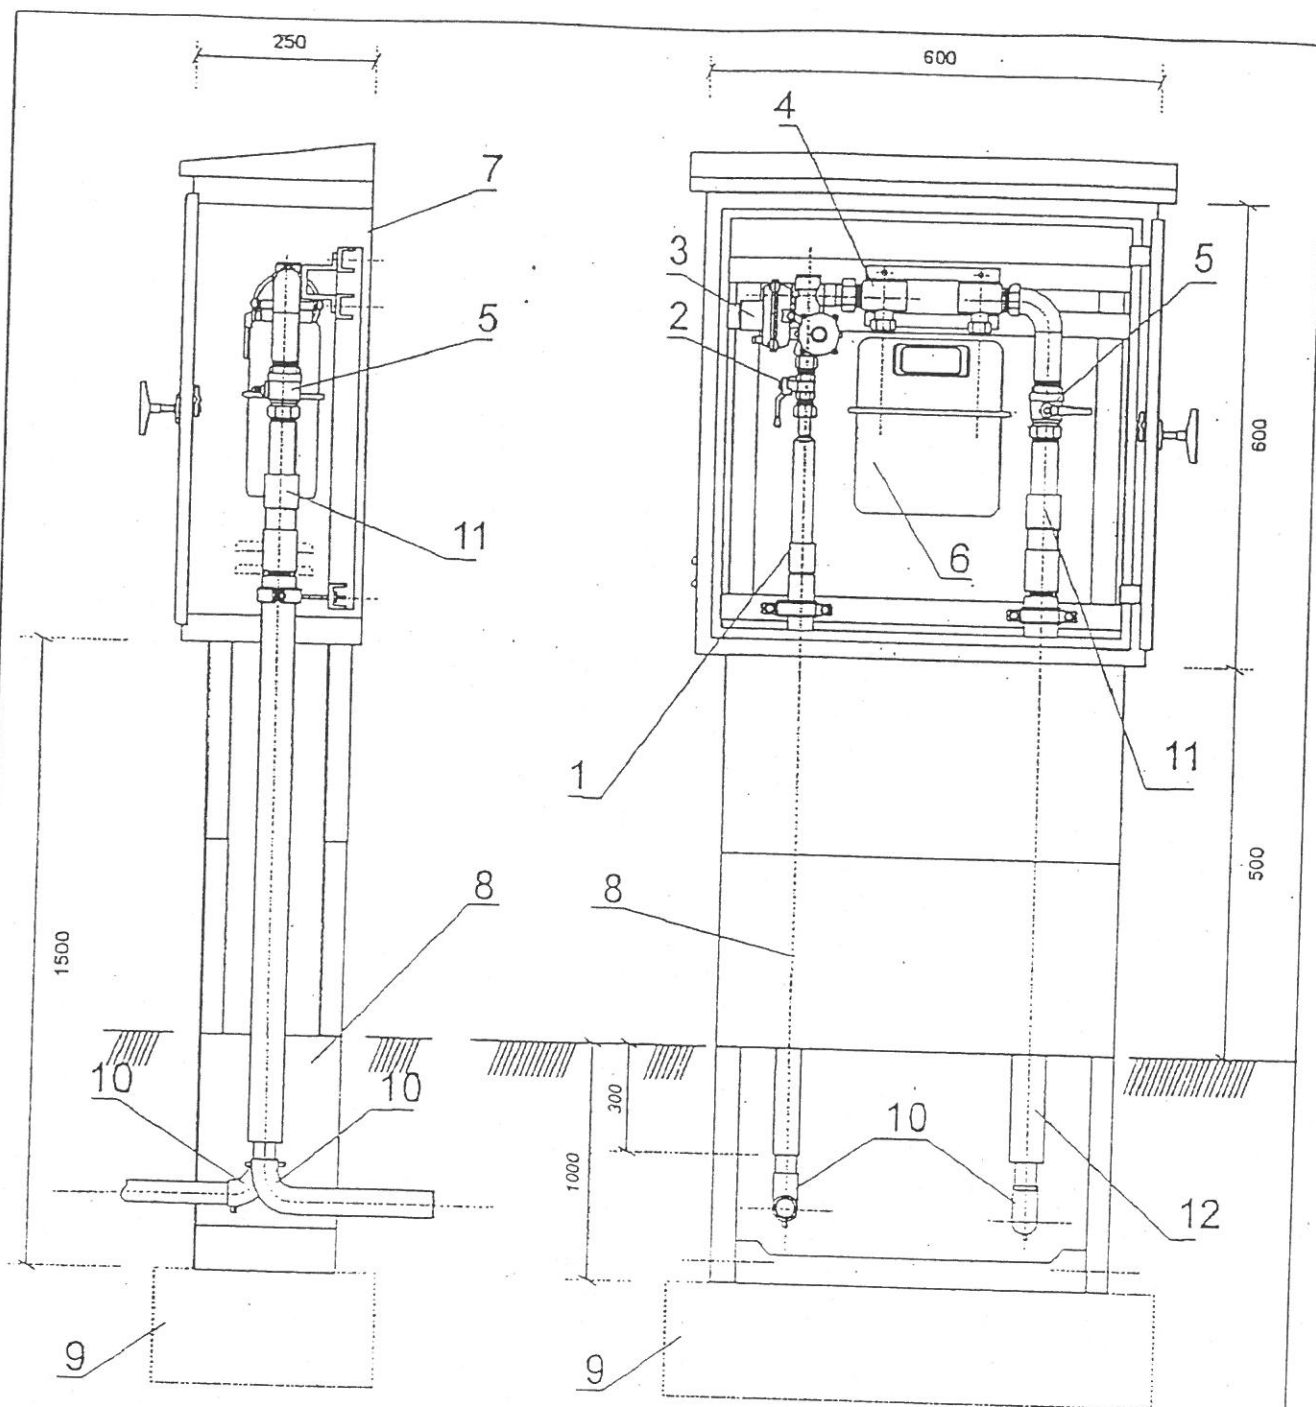

1. Kolumna przyłącza s/c PE-25 w rurze osłonowej.
2. Zawór odcinający Z1 - (kurek sferyczny DN-15) - kurek główny
3. Reduktor gazowy kątowny R (FE-10).
4. Monozłącze pod gazomierz wraz ze wspornikiem.
5. Zawór główny gazu Zg (DN-40 x 5/4") - kurek odcinający
6. Gazomierz G-4 lub G-6 METRIX.
7. Skrzynka gazowa metalowa z tylną ścianką 600 x 600 x 250 malowana proszkowo.

8. Zmontowany cokół betonowy.
9. Fundament betonowy.
10. Kolano elektrooporowe EB 25/90°.
11. Połączenie adaptacyjne rurowe gwintowane PE/stal Arg 40x5/4"
12. Rura osłonowa.
13. Kolano elektrooporowe PE-40.