


Przebudowa chodnika od skrzyżowania Matwiejewa -Grunwaldzka do wieżowca Matwiejewa 11C

SKALA 1:500

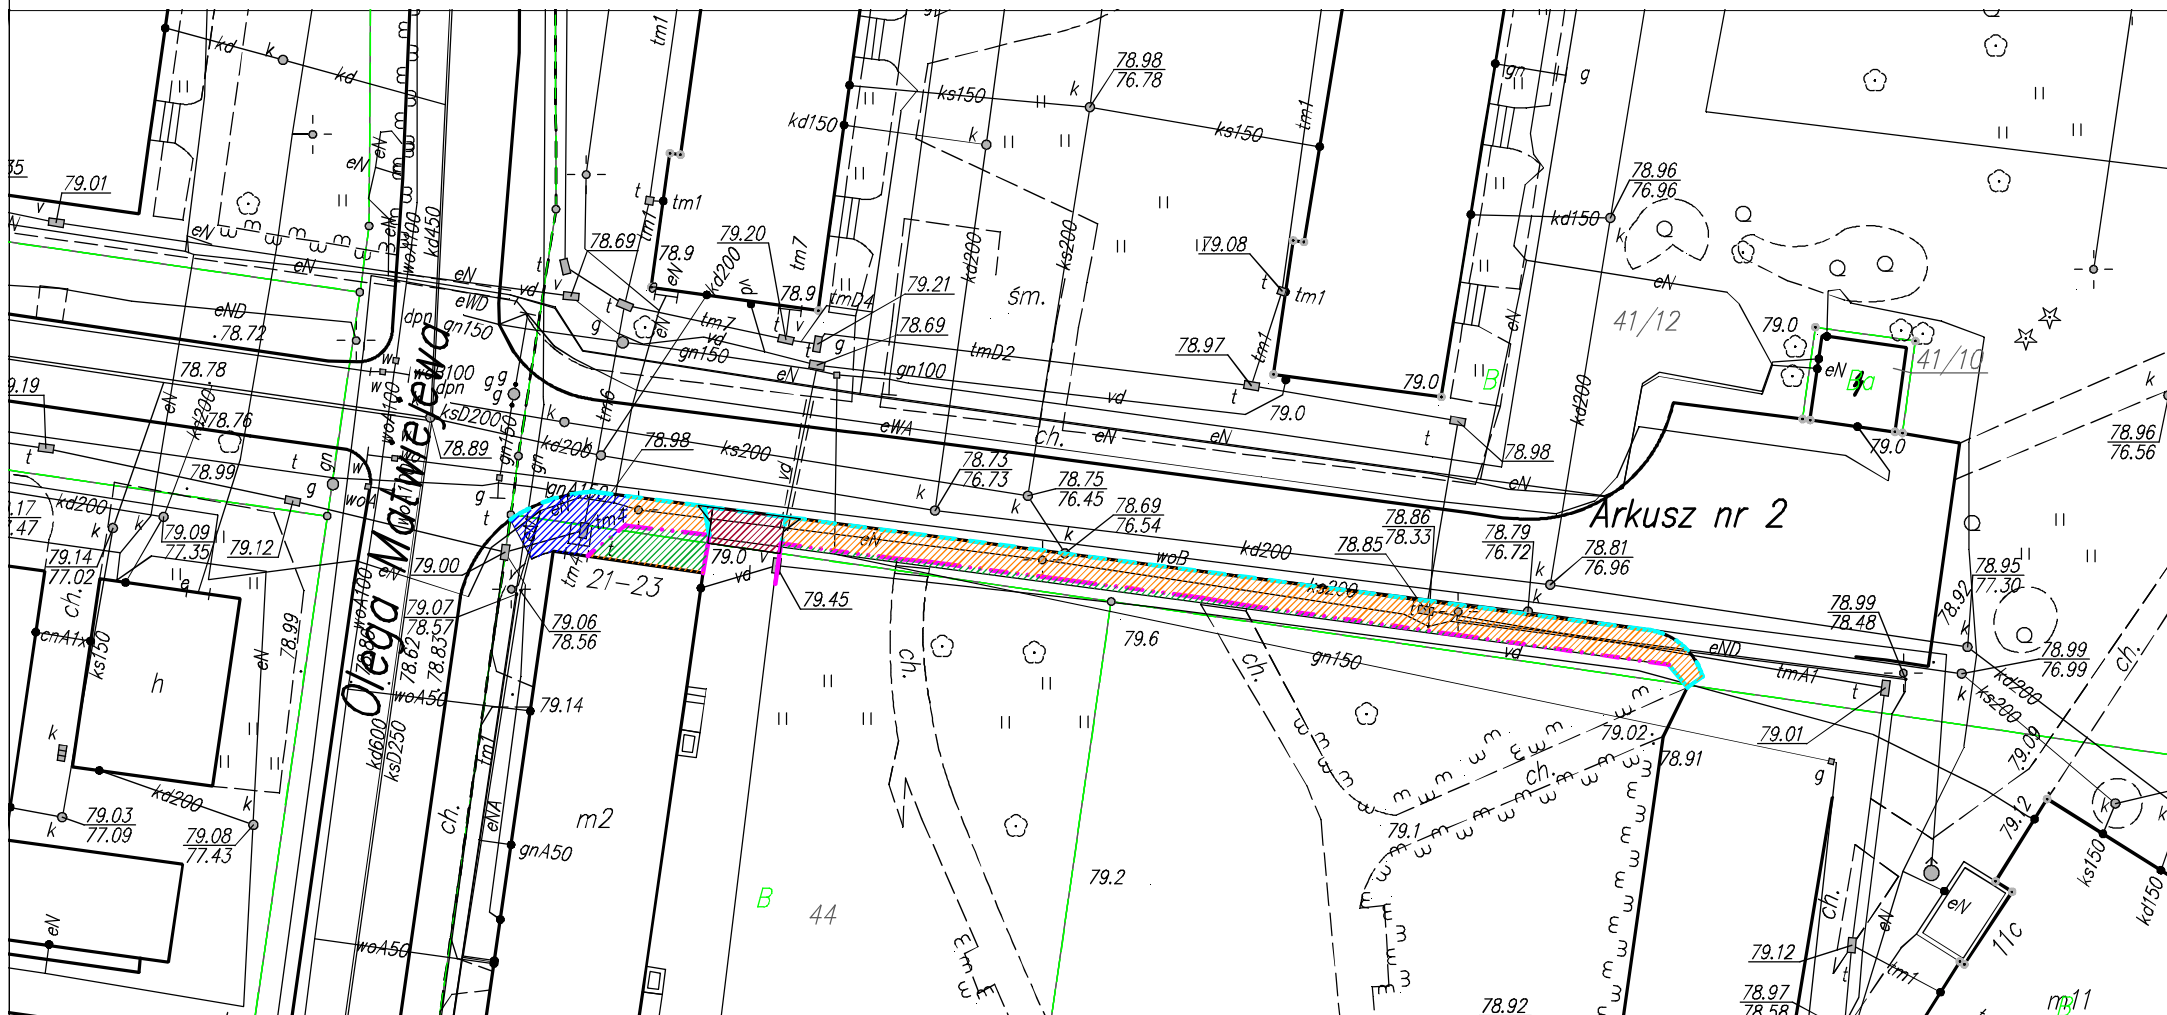

Rozebranie nawierzchni z płyt bet. lub z kostki bet.



Rozebranie nawierzchni z trylinki



Rozebranie nawierzchni z betonu asfaltowego



Likwidacja pasa zieleni

Rozebranie krawężnika betonowego

Rozebranie muru z kostki kamiennej

Tytuł	Roboty rozbiórkowe
Inwestor	Miasto Piła - Zarząd Dróg i Zieleni w Pile
Sporządziła	mgr inż. Ewelina Pastuszek