


Przekrój normalny

Skala 1:50

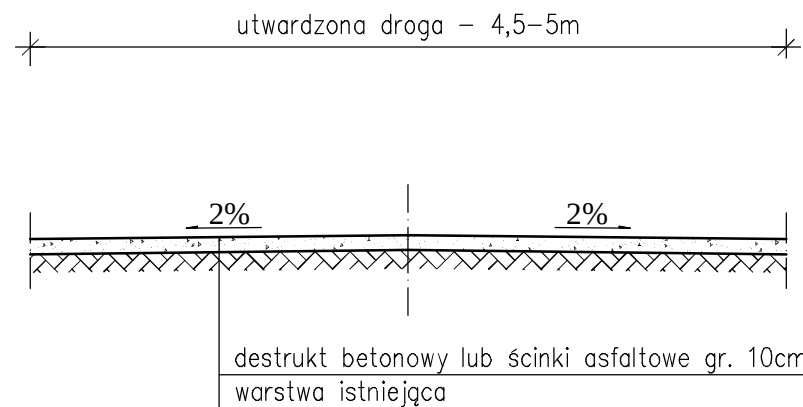

Przebudowa ul. Chopina na odcinku od ul. Matejki
do ul. Koszalińskiej