

| MAPA DO CELÓW PROJEKTOWYCH   |                        |                      |
|---|------------------------|----------------------|
| Oznaczenie kancelaryjne zgłoszenia pracy geodezyjnej                                                                               |                        | WGK.6640.1.114.2016  |
| Jednostka ewidencyjna   | identyfikator          | 301901_1             |
|   | nazwa                  | Piła                 |
| Obręb ewidencyjny   | identyfikator          | 301901_1.0019        |
|   | nazwa                  | Piła ul. Grunwaldzka |
| Skala 1: 500 6.194.10.12.4.3   |                        | Działka 1402/1       |
| Nazwa układu współrzędnych   | prostokątnych płaskich | 2000                 |
|   | Układu wysokości       | Kronsztadt           |
| Oznaczenie granic obszaru, który był przedmiotem aktualizacji                                                                      |                        | ---                  |
| Informacje o służebnościach gruntowych mających wpływ na zagospodarowanie gruntów, zlokalizowanych w granicach proj. inwestycji *) |                        | Nie badano           |
| Data opracowania mapy   |                        | 18.01.2016           |

Usługi Geodezyjne i Kartograficzne  
**Jerzy Fijałkowski**  
64-920 PIŁA, ul. Matwiejowa 11A/40  
tel./fax 67 213 27 75, kom. 608 535 740  
NIP 764-121-83-63, REGON 570517871  
e-mail: jurekfijalkowski@op.pl

mgr inż. **Jerzy Fijałkowski**  
GEODETA UPRAWNIONY  
Zaświadczenie kwalifikac. Nr 57 GUGiK  
64-920 PIŁA, ul. Matwiejowa 11A/40  
tel./fax 67 213 27 75, kom. 608 535 740

.....  
nazwa / imię i nazwisko wykonawcy  
.....  
podpis osoby reprezentującej wykonawcę


.....  
imię i nazwisko geodety uprawnionego,  
który opracował mapę  
.....  
nr uprawnień i podpis geodety

\*) Należy podać skróty opis służebności gruntowej wraz ze sposobem jej oznaczenia na mapie, a przypadku kiedy nie wykonano ustalenia obciążeń służebnościami – zamieścić stosowną informację

Poświadczam, że niniejszy dokument został opracowany w wyniku prac geodezyjnych i kartograficznych, których rezultaty zawiera operat techniczny wpisany do ewidencji materiałów państwowego zasobu geodezyjnego i kartograficznego

**STAROSTA PIŁSKI**  
P. 3019. 2016. 180  
(Identyfikator ewidencyjny materiału zasobu - operatu technicznego)  
2016 -01- 2 6  
(Data wpisania operatu technicznego do ewidencji materiałów zasobu)

z up. STAROSTY  
.....  
(Imię, nazwisko i podpis osoby reprezentującej organ w Powiatowym Urzędzie Geodezyjnym i Kartograficznym)

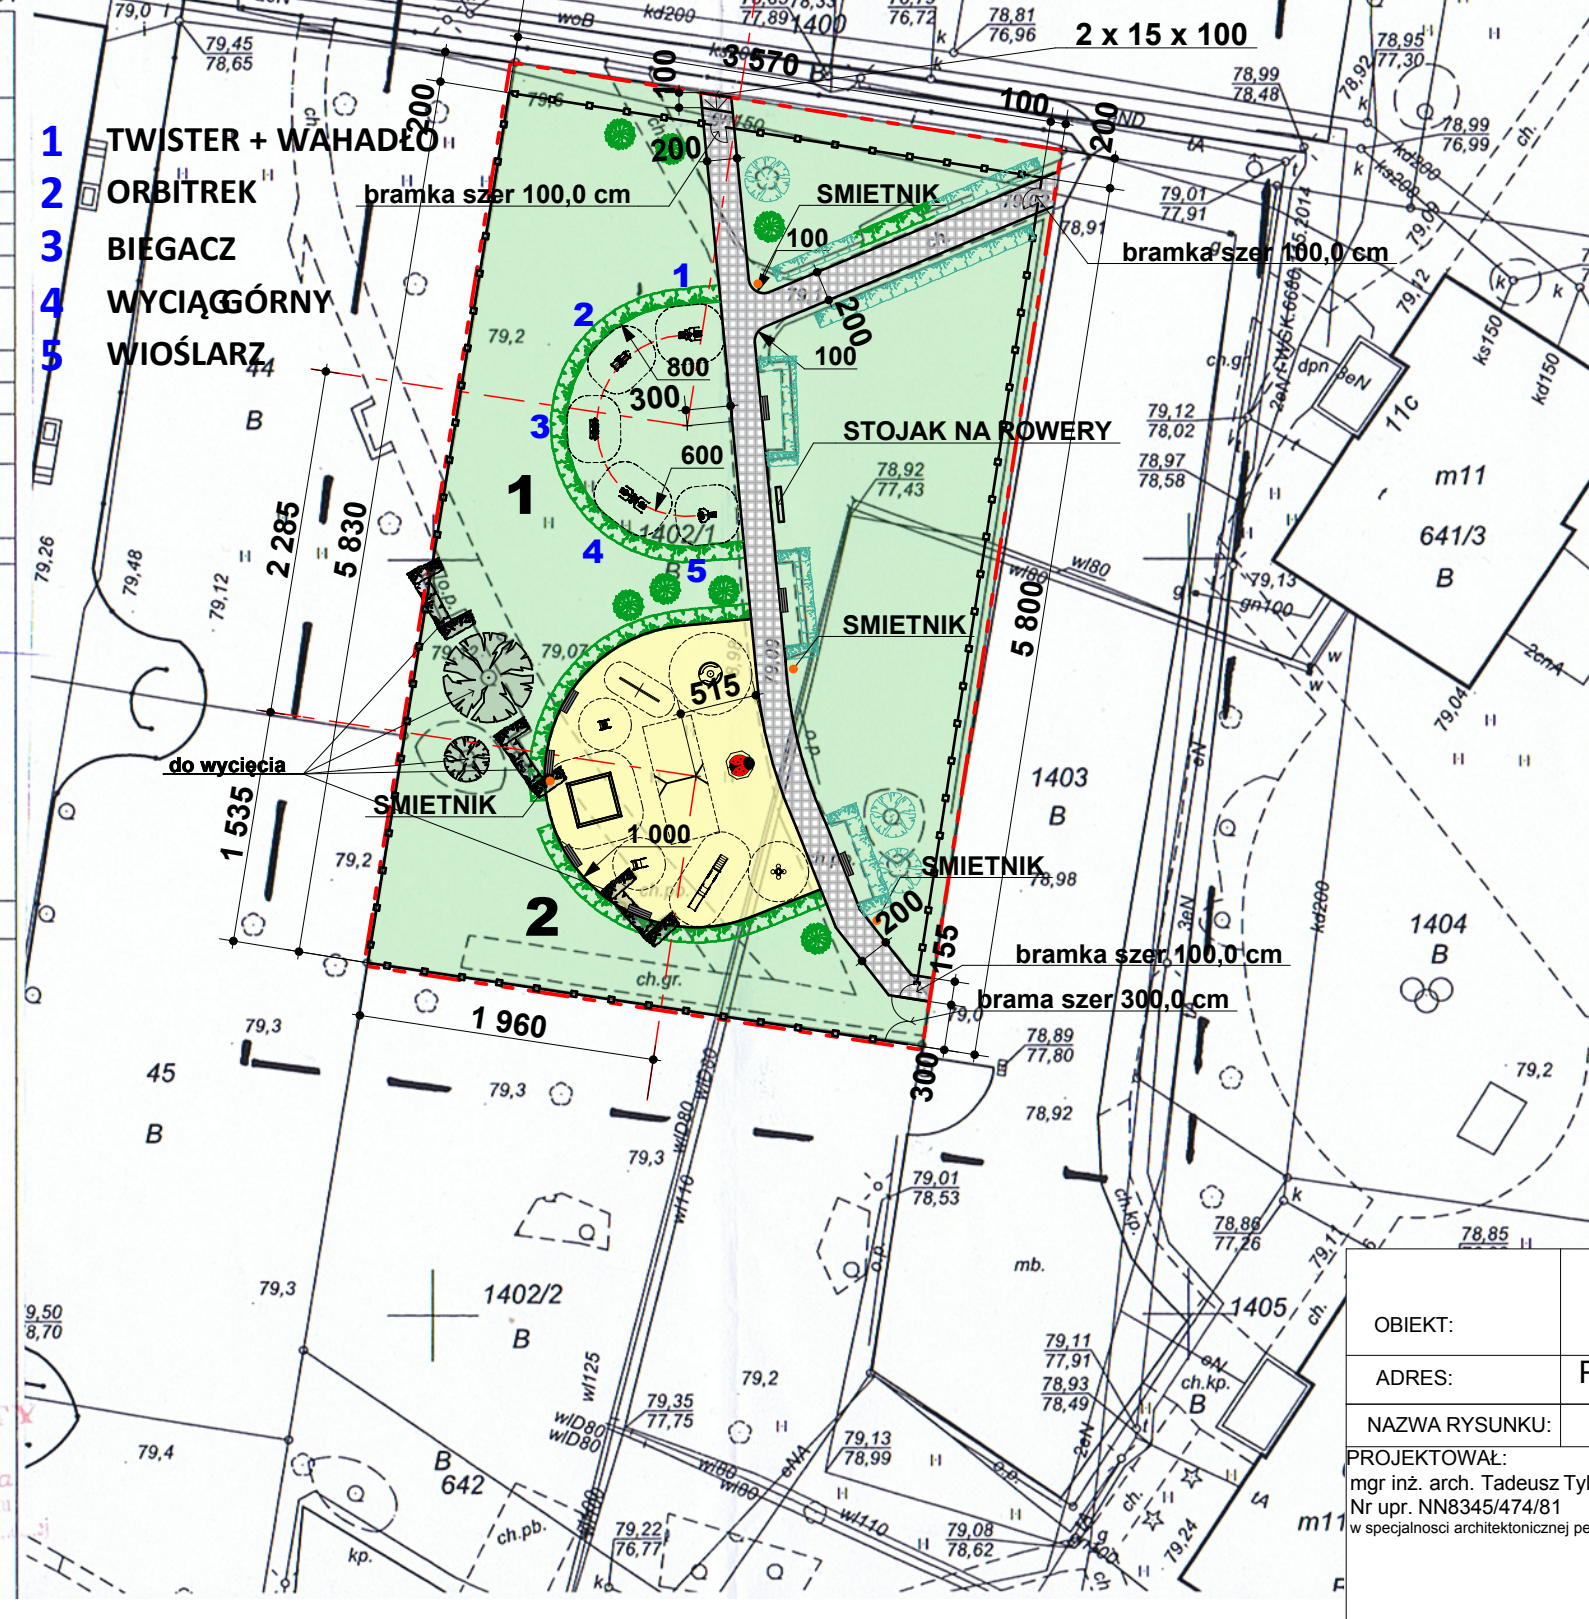

- UTWARDZENIA
- ZIELEŃ
- NAWIERCHNIA-PLAC ZABA
- ZIELEŃ ISTNIEJACA
- ZELEŃ PROJEKTOWANA
- ŁAWKI
- ŚMIETNIK
- OGRODZENIE
- GRANICE WŁASNOŚCI/OPRACOWANIA
- 1 SIŁOWNIA
- 2 PLAC ZABAW

| BUDOWA PLACU ZABAW I SIŁOWNI ZEWNĘTRZNEJ WRAZ Z OGRODZENIEM TERENU |                                                                                                  |  |  |
|--------------------------------------------------------------------|--------------------------------------------------------------------------------------------------|--|--|
| OBIEKT:                                                            | PIŁA ul. Matwiejowa/Grunwaldzka działka nr 1402/1                                                |  |  |
| ADRES:                                                             | obręb PIŁA ul. Grunwaldzka jednostka ewidencyjna PIŁA                                            |  |  |
| NAZWA RYSUNKU:                                                     | ZAGOSPODAROWANIE DZIAŁKI                                                                         |  |  |
| PROJEKTOWAŁ:                                                       | mgr inż. arch. Tadeusz Tylka<br>Nr upr. NN8345/474/81<br>w specjalności architektonicznej pełnej |  |  |
| OPRACOWAŁA:                                                        | tech. arch. M.PROMIS                                                                             |  |  |
| SKALA:                                                             | 1:500                                                                                            |  |  |
| DATA:                                                              | 05.2016r                                                                                         |  |  |
| BRANŻA:                                                            | URBAN.                                                                                           |  |  |
| NR RYS:                                                            | 1                                                                                                |  |  |