


PLAN SYTUACYJNO - WYSOKOŚCIOWY SKALA 1:500

PARKING PRZY UL. MATWIEJEWY I PLACU LOTNICTWA W PILE

CZĘŚĆ 1

dz. nr 1, 1401 - obręb 19

Część 1

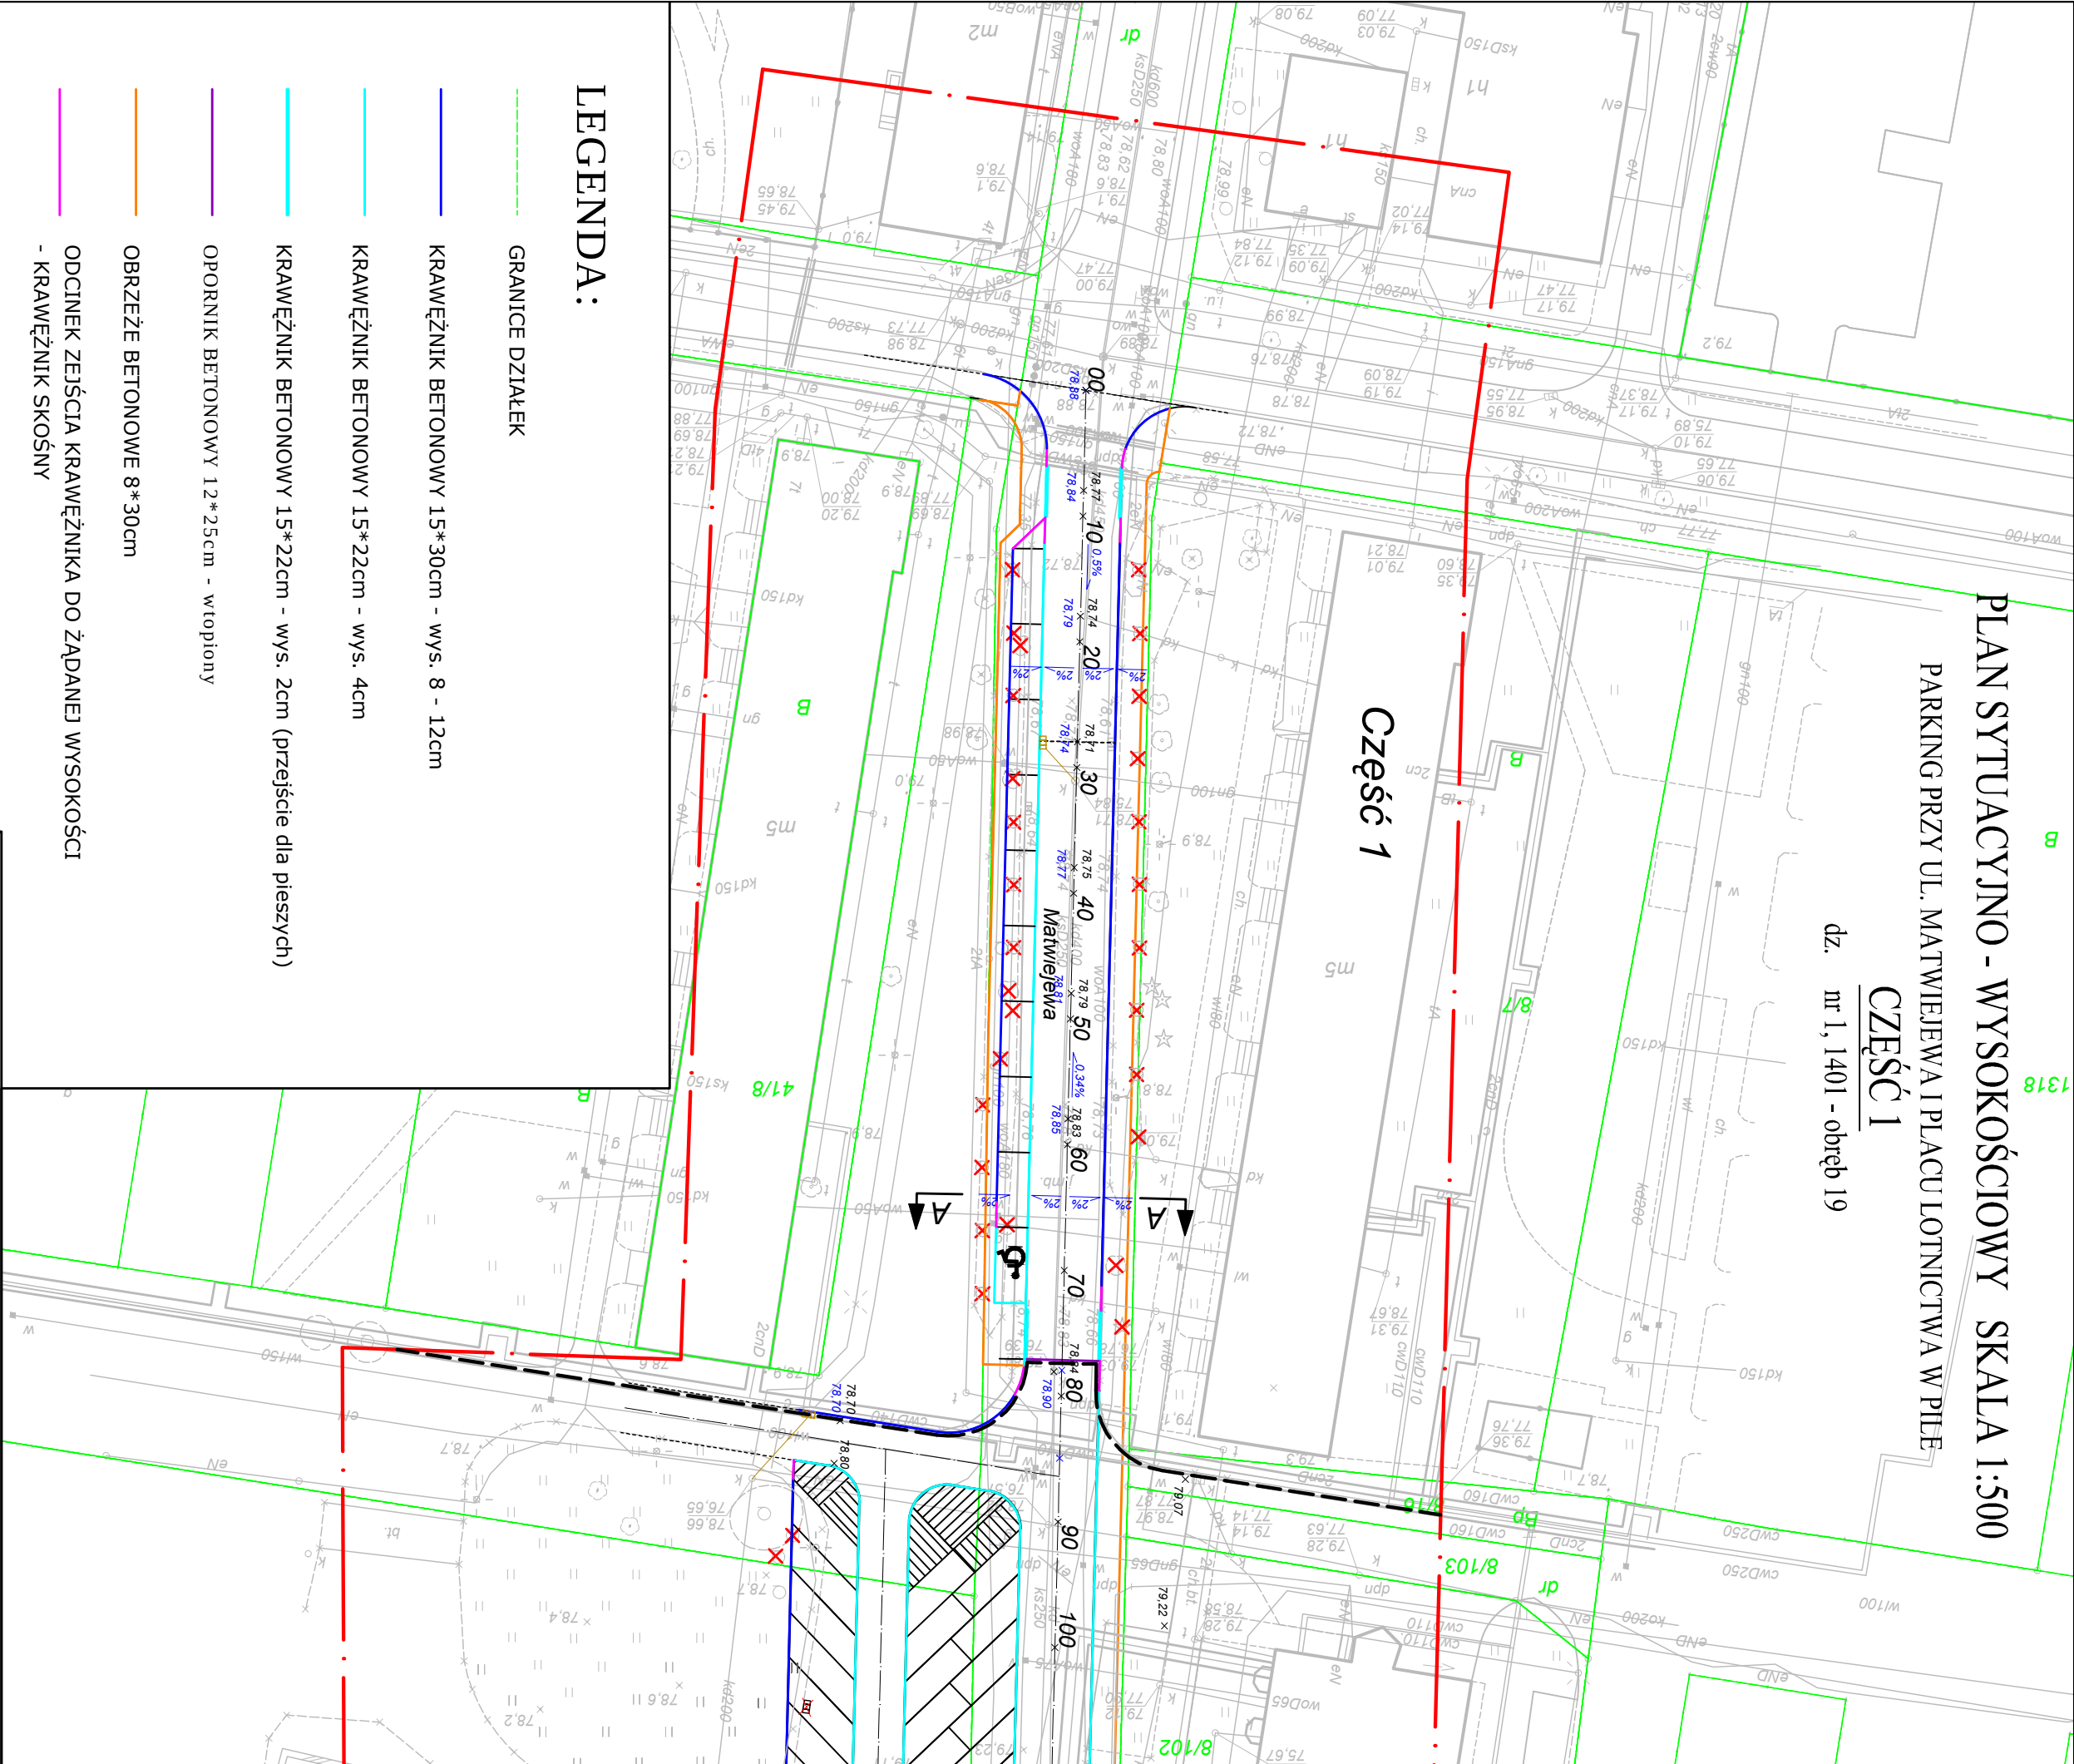

LEGENDA:

- GRANICE DZIAŁEK
- KRAWĘŻNIK BETONOWY 15*30cm - wys. 8 - 12cm
- KRAWĘŻNIK BETONOWY 15*22cm - wys. 4cm
- KRAWĘŻNIK BETONOWY 15*22cm - wys. 2cm (przejście dla pieszych)
- OPORNIK BETONOWY 12*25cm - wtopiony
- OBRZEŻE BETONOWE 8*30cm
- ODCINEK ZEJŚCIA KRAWĘŻNIKA DO ŻĄDANEJ WYSOKOŚCI - KRAWĘŻNIK SKOŚNY
- RZĘDNA PROJEKTOWANA
- RZĘDNA ISTNIEJĄCA
- WPUST PROJEKTOWANY Z PRZYKANALIKIEM
- WPUST ISTNIEJĄCY DO DEMONTAŻU

PROJEKTOWANIE I NADZÓR BUDOWLANY JERZY KUPIEŃ		tel. 67 349 4044
78-600 WĄLCZ, ul. Tęczowa 5-7/6		
NAZWA OBIEKTU	PARKING PRZY UL. MATWIEJEWA I PLACU LOTNICTWA - dz. nr 1, 1401	
INWESTOR	ZARZĄD DRÓG I ZIELENI W PILE UL. GEN. W. ANDERSA 10 64-920 PILA	
TYTUŁ RYSUNKU	PLAN SYTUACYJNO - WYSOKOŚCIOWY - CZĘŚĆ 1	SKALA 1 : 500
PROJEKTANT	tech. Jerzy Kupień upr. nr NN- 8345/44281	DATA OPRACOWANIA 05.2016
OPRACOWAŁ	tech. Jerzy Kupień upr. nr NN- 8345/44281	NR RYSUNKU 2