


PRZEKRÓJ NORMALNY A - A

SKALA 1:50

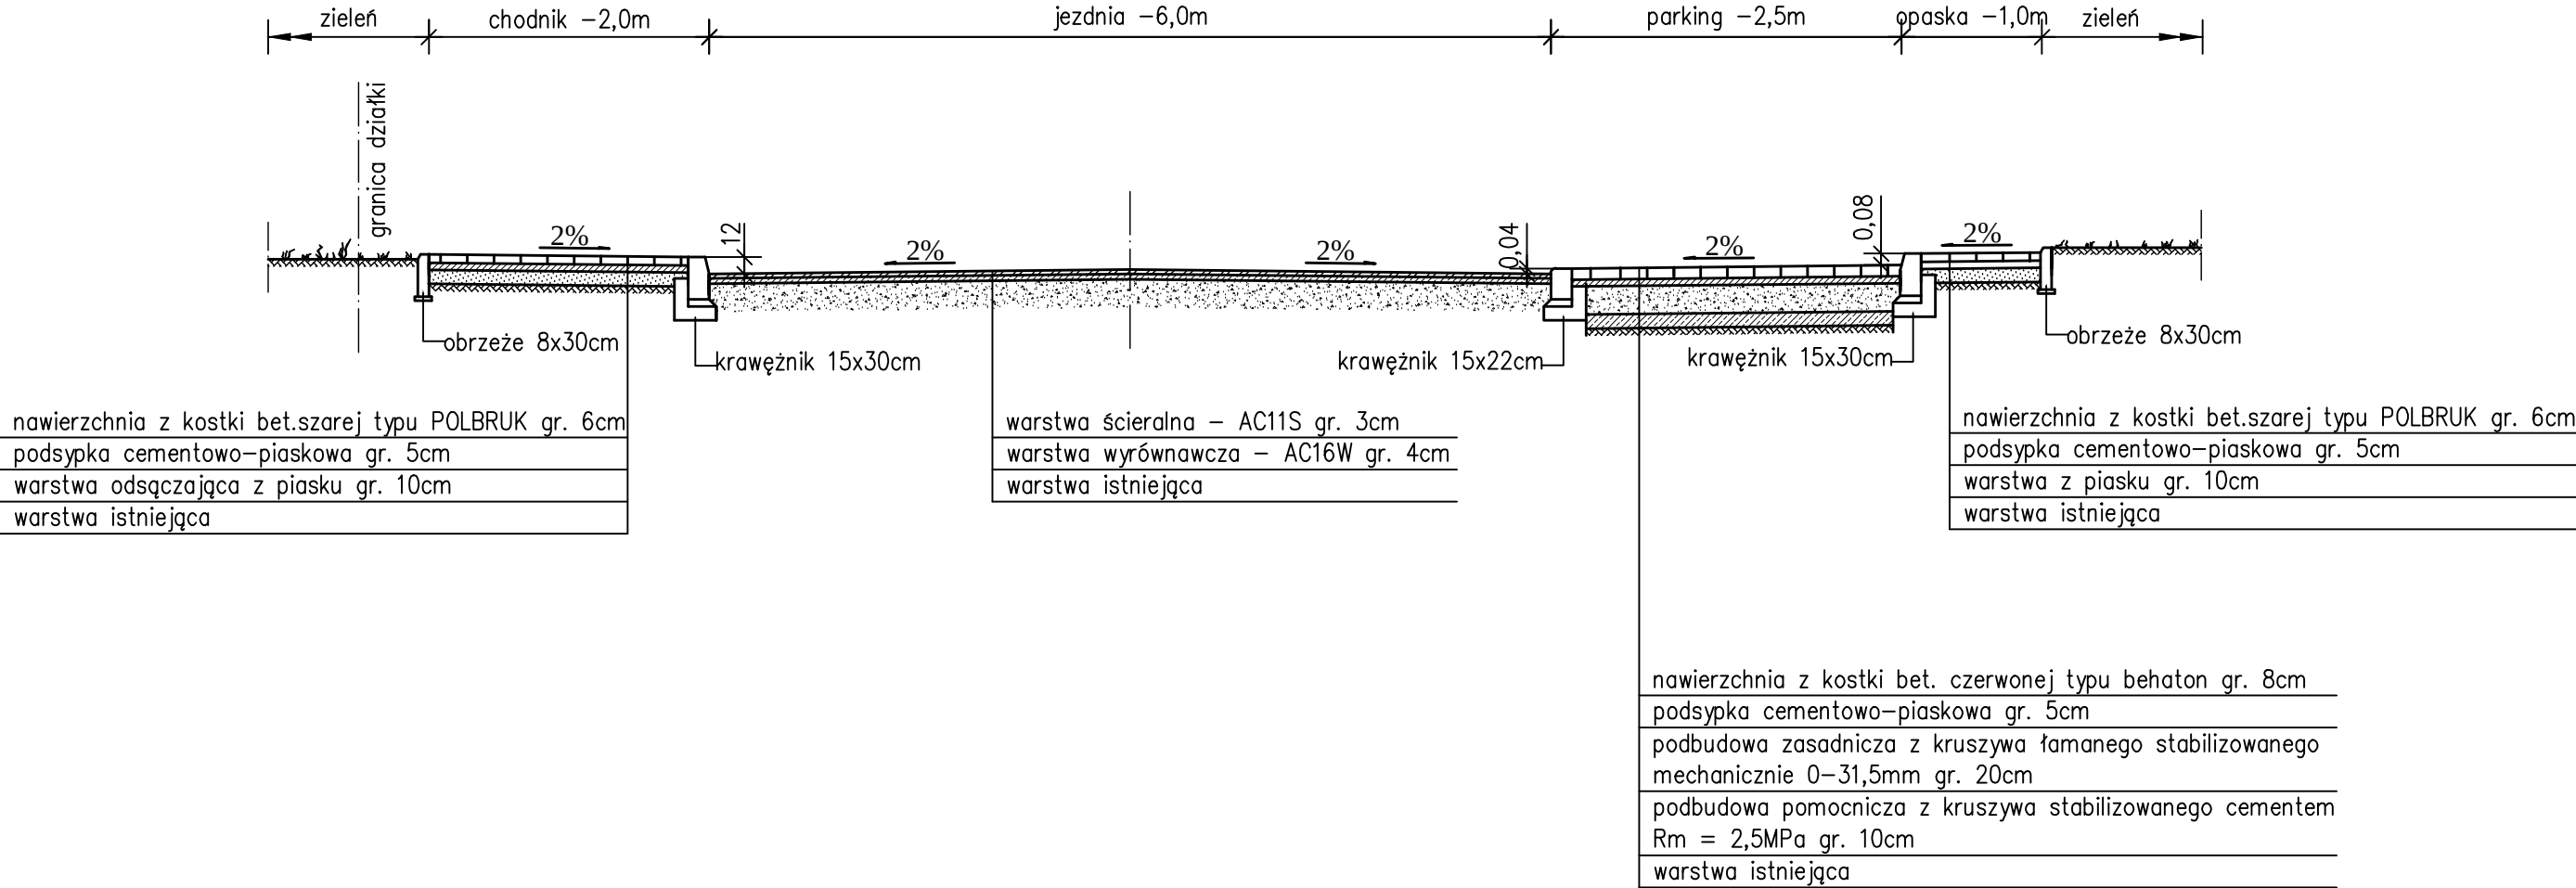

PROJEKTOWANIE I NADZÓR BUDOWLANY			
JERZY KUPIEŃ			
78-600 WAŁCZ, ul. Tęczowa 5-7/6			tel. 67 349 4044
NAZWA OBIEKTU	PARKING PRZY UL. MATWIEJEWA I PLACU LOTNICTWA - dz. nr 1, 1401		
INWESTOR	ZARZĄD DRÓG I ZIELENI W PILE UL. GEN. W. ANDERSA 10 64-920 PIŁA		
TYTUŁ RYSUNKU	PRZEKRÓJ NORMALNY A-A - CZĘŚĆ 1		SKALA 1 : 50
PROJEKTANT	tech. Jerzy Kupień upr. nr NN- 8345/442/81	DATA OPRACOWANIA 05.2016	
OPRACOWAŁ	tech. Jerzy Kupień upr. nr NN- 8345/442/81	NR RYSUNKU 4	