


PRZEKRÓJ NORMALNY B - B

SKALA 1:50

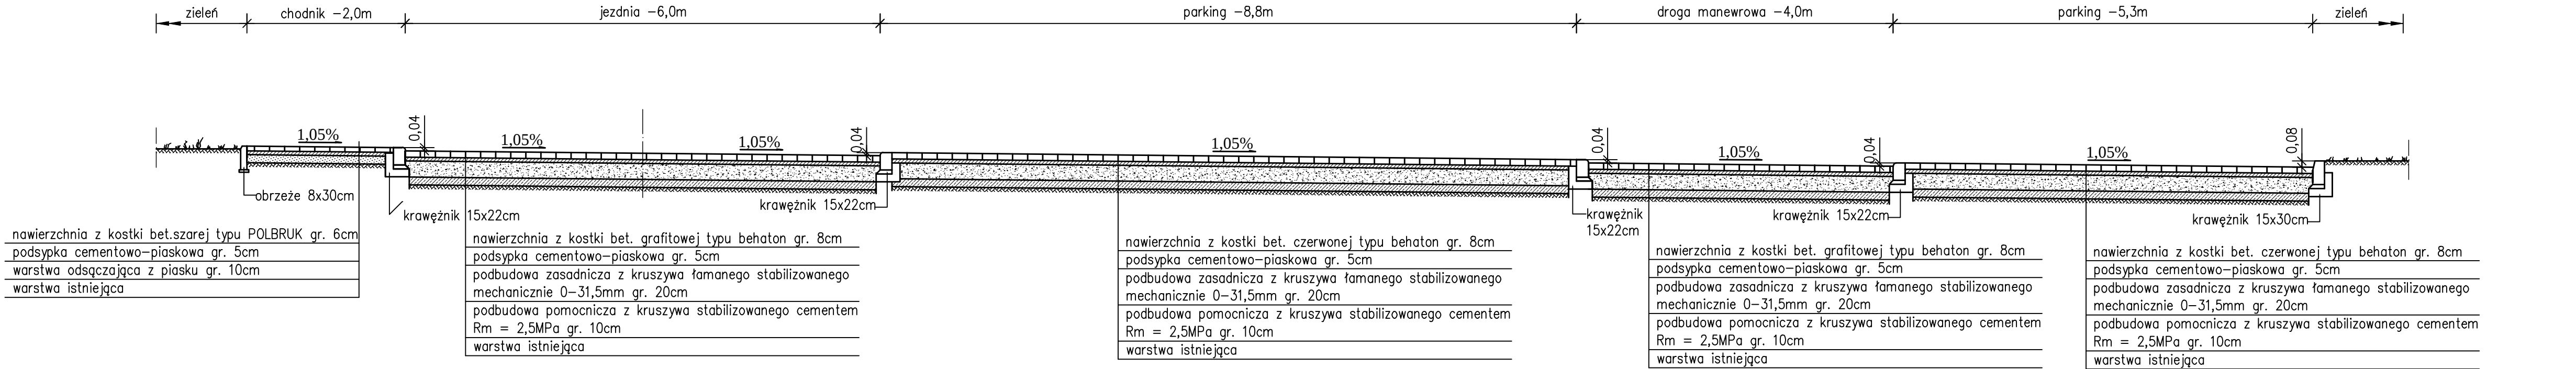

PROJEKTOWANIE I NADZÓR BUDOWLANY JERZY KUPIEŃ		
78-600 WĄŁCZ, ul. Tęczowa 5-7/6	tel. 67 349 4044	
NAZWA OBIEKTU	PARKING PRZY UL. MATWIEJEWA I PLACU LOTNICTWA - dz. nr 1, 1401, 41/1	
INWESTOR	ZARZĄD DRÓG I ZIELENI W PILE UL. GEN. W. ANDERSA 10 64-920 PIŁA	
TYTUŁ RYSUNKU	PRZEKRÓJ NORMALNY B-B - CZĘŚĆ 2	SKALA 1 : 50
PROJEKTANT	tech. Jerzy Kupień upr. nr NN- 8345/442/81	DATA OPRACOWANIA 05.2016
OPRACOWAŁ	tech. Jerzy Kupień upr. nr NN- 8345/442/81	NR RYSUNKU 4