


PRZEKRÓJ NORMALNY

SKALA 1:50

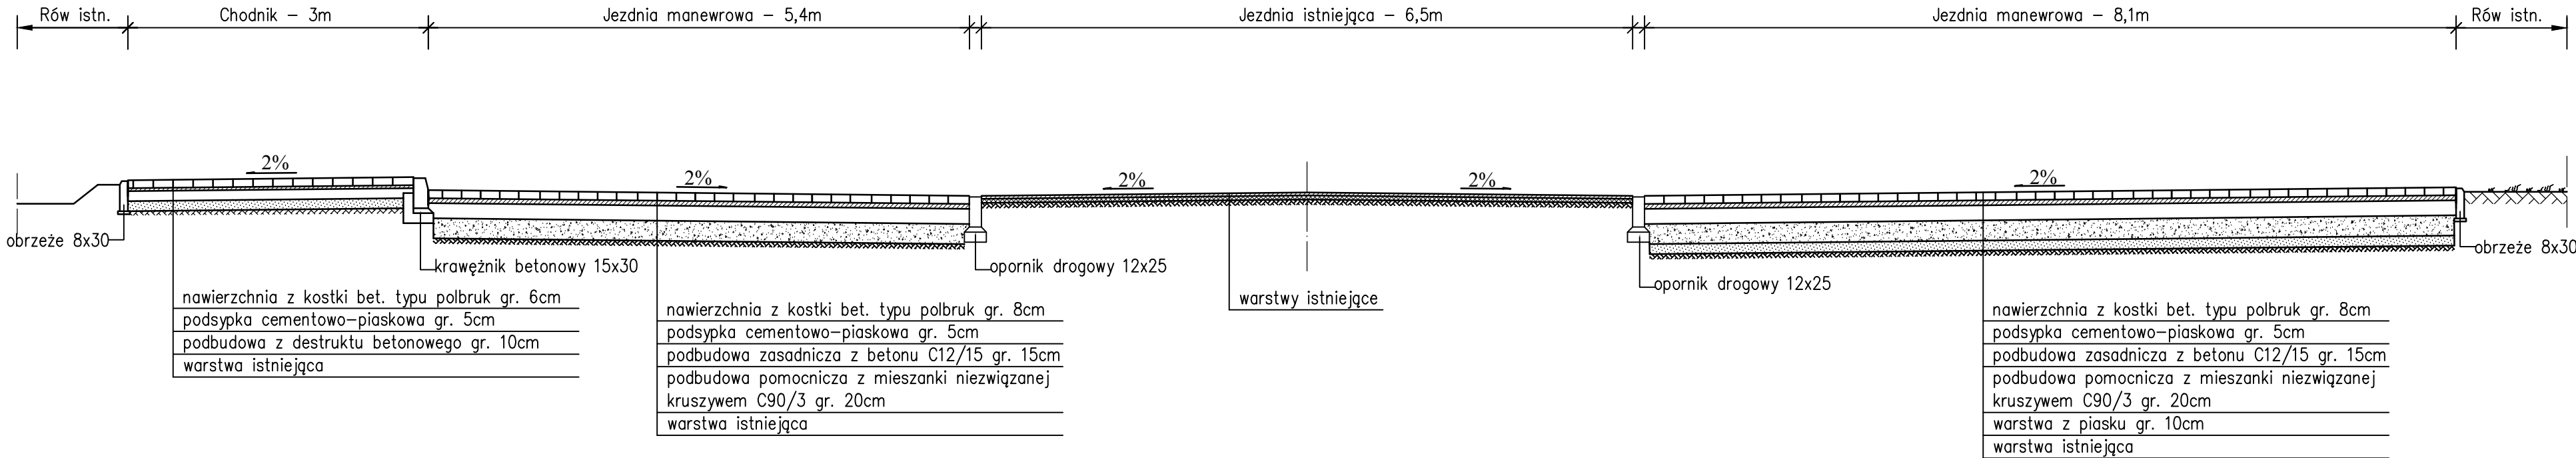

 Zamawiający: Zarząd Dróg i Zieleni w Pile ul. gen. W. Andersa 10; 64-920 Pila		Skala 1:50
Nazwa zadania	Przebudowa ul. Paderewskiego	Data
Tytuł rysunku	Przekrój normalny	07. 2017r.
Branża	drogowa	Nr rys. 3
Opracował	mgr inż. Ewelina Pastuszek	
Sprawdził	tech. Andrzej Bednarz	